




Hinta (HIC:160 cm esésmagasságig) öntött gumiburkolata

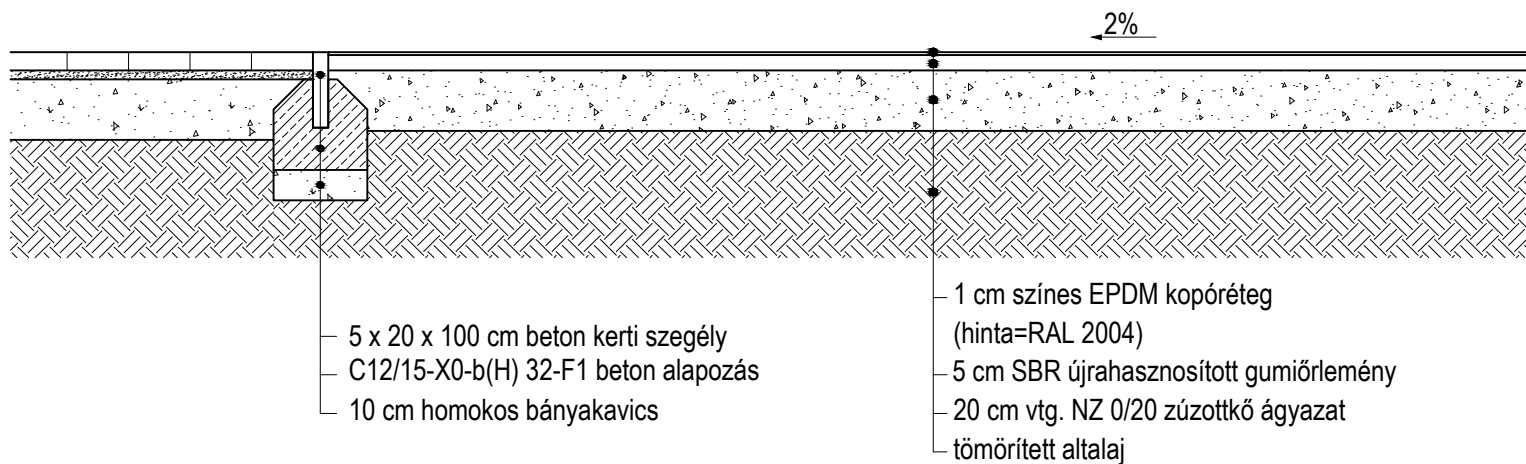


Kötélpálya (HIC:120 cm esésmagasságig) öntött gumiburkolata

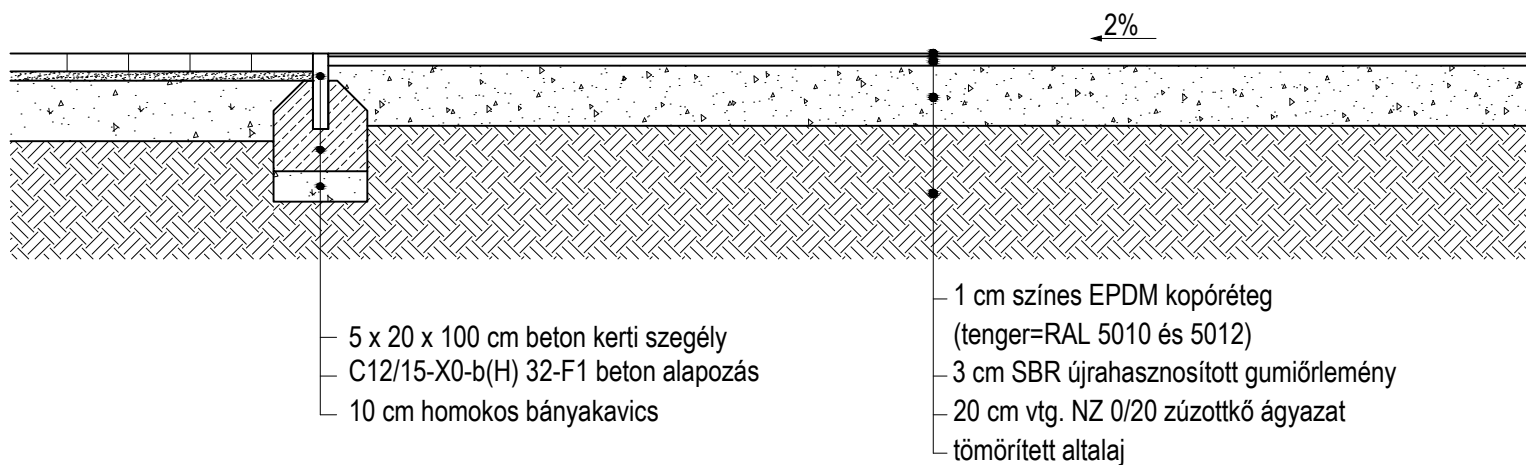


KRESZ park aszfaltburkolata

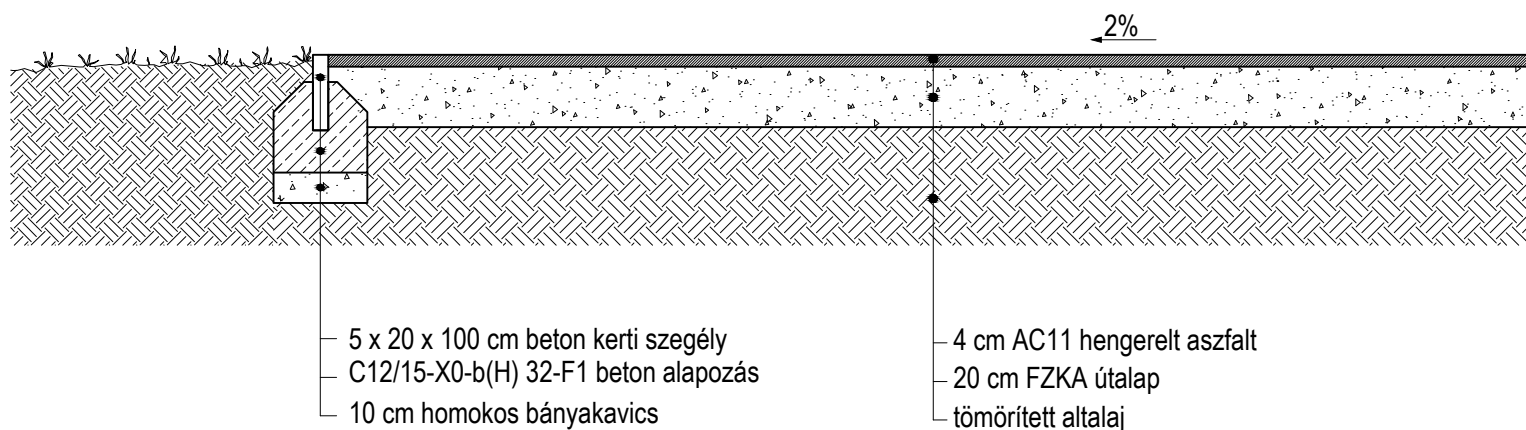

40 cm mély homokburkolat (HIC: 200 cm esésmagasságig)

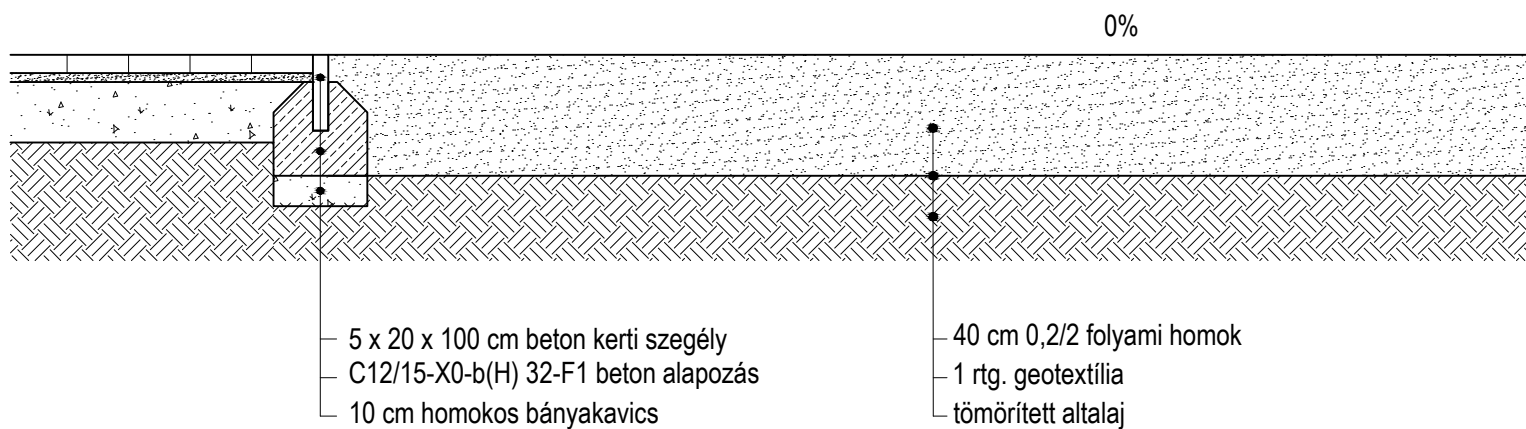

Homokozó

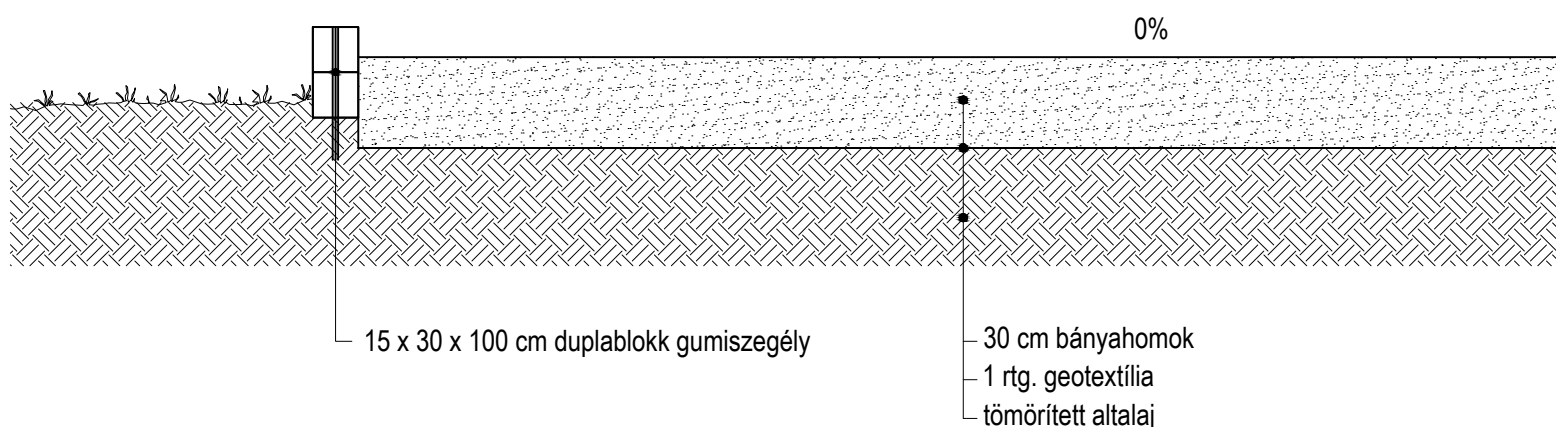

LÉPTÉK: M=1:25
 DÁTUM: 2018.01.
 TERVLAP SZÁM: MÓDOSÍTÁS:
 074-K-
 TÁJ-13-4

RAJZ MEGNEVEZÉSE:
Részletrajzok II.
Déli intenzív fenntartású közpark

MEGNEVEZÉSE:
 BARNAMEZŐS TERÜLETEK REHABILITÁCIÓJA
 NYÍREGYHÁZA TISZAVASVÁRI ÚTI LAKTANYÁK
 TEKINTETÉBEN
 TOP 6.3.1-15-NY1-2016-00001
 HELYSZÍN:
 Nyíregyháza, Tiszavasvári út
 TERV TÍPUSA:
 Kiviteli terv

TÁJÉPÍTÉSZET:
 Krajnyák Nóra
 GENERÁL TERVEZŐ:
 Perfektum Mérnöki Kft.