




Stabilizált zúzottkő burkolat

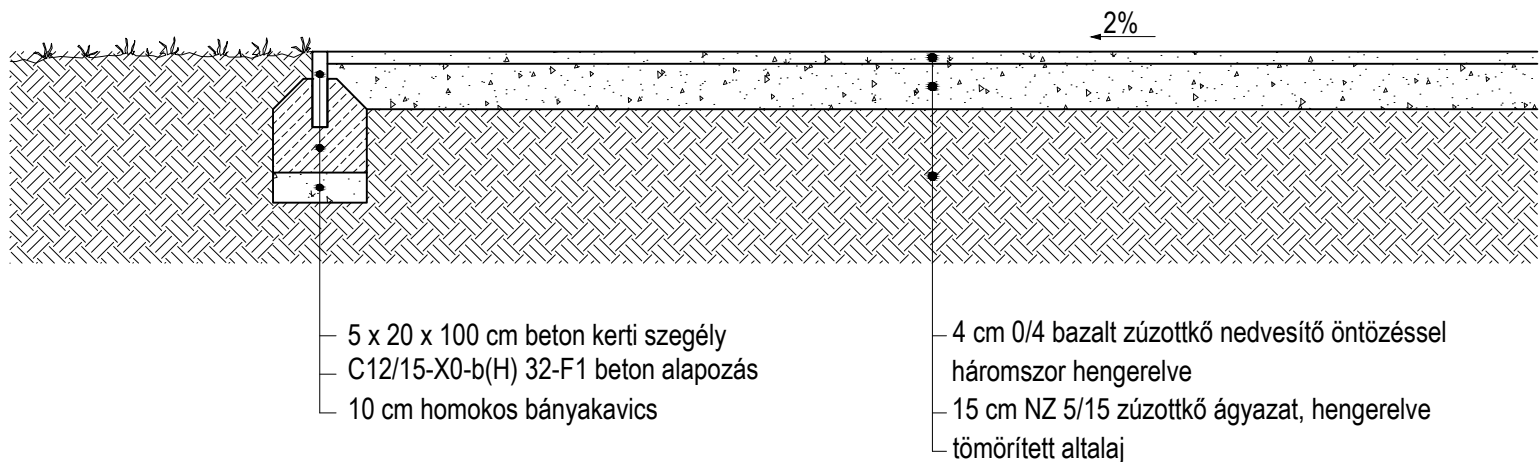

Fakéreg őrlemény burkolat

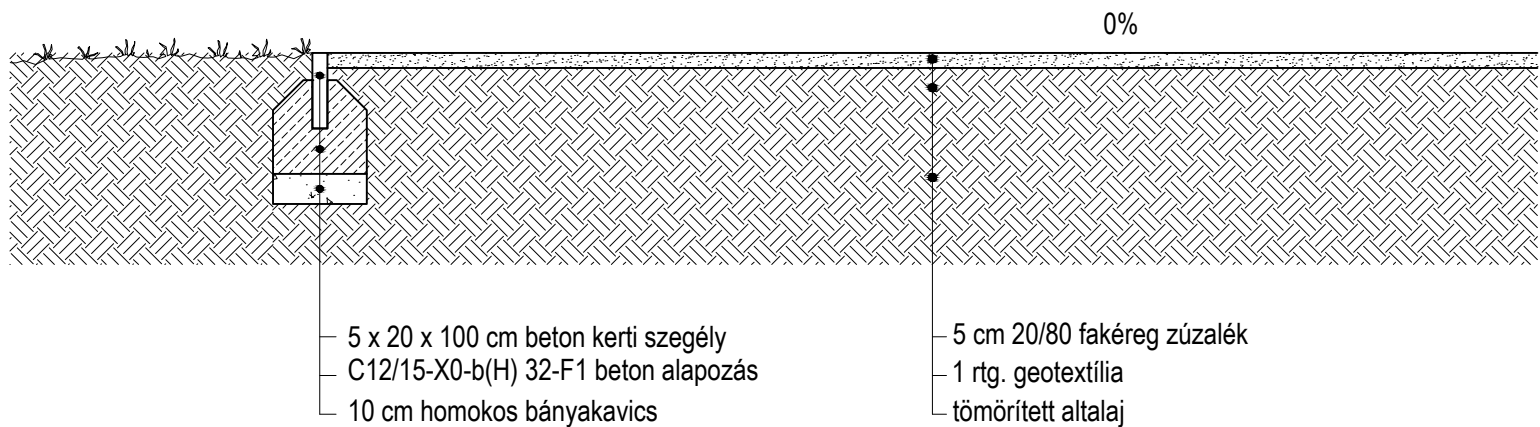

Növényágyak zúzottkő burkolata

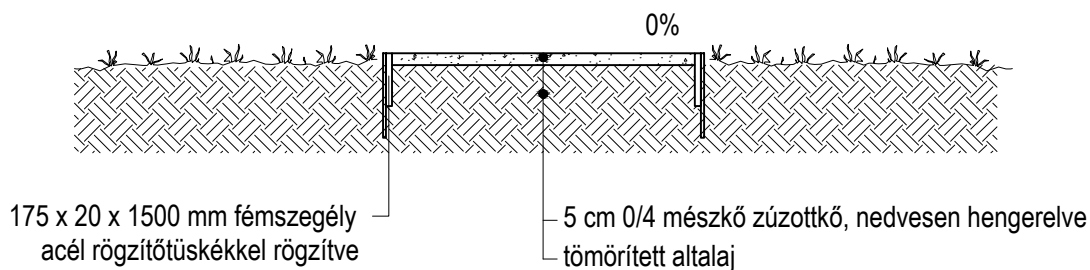

Záportározóban kialakított szigetek mintametszete

