
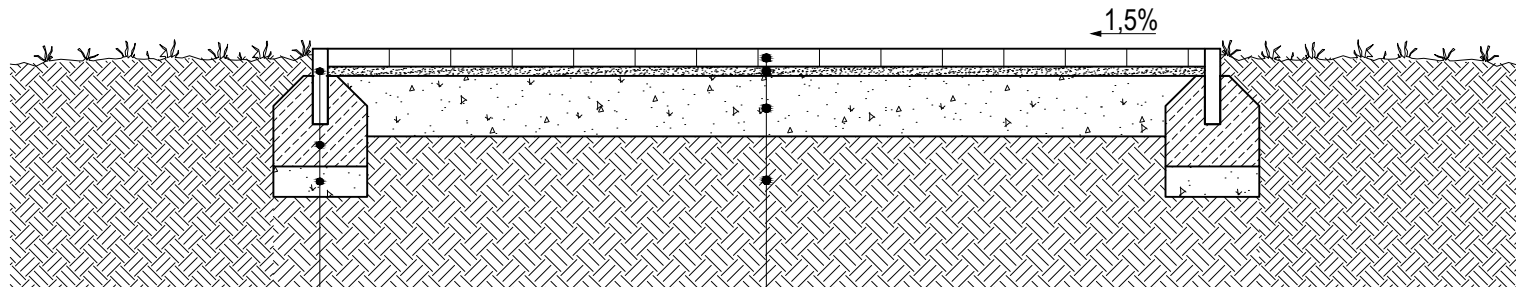


Gyalogos járda térkő burkolata

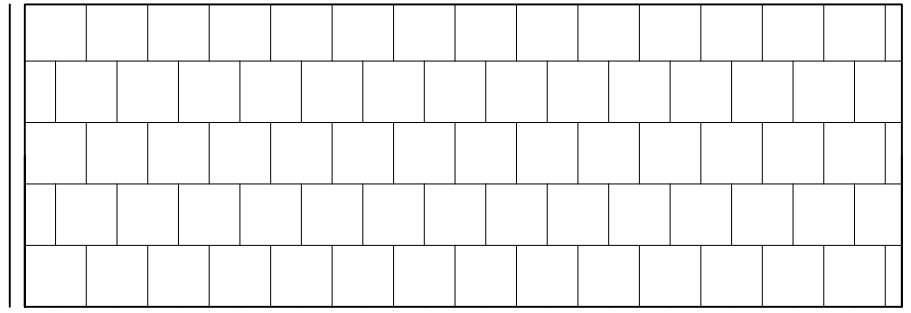

- 5 x 20 x 100 cm beton kerti szegély
- C12/15-X0-b(H) 32-F1 beton alapozás
- 10 cm homokos bányakavics
- 6x20x20 cm beton térkő, homok besöpréssel
- 3 cm agyag- és iszapmentes folyami homok ágyazat
- 20 cm nyers homokos bányakavics teherhordó alap
- tömörített altalaj

LÉPTÉK: M=1:25
DÁTUM: 2018.01.
TERVLAP SZÁM: MÓDOSÍTÁS:
074-K-
TÁJ-13-6

RAJZ MEGNEVEZÉSE:
Részletrajzok I.
Technológiatranszfer Központ

MEGNEVEZÉS:
BARNAMEZŐS TERÜLETEK REHABILITÁCIÓJA
NYÍREGYHÁZA TISZAVASVÁRI ÚTI LAKTANYÁK
TEKINTETÉBEN
TOP 6.3.1-15-NY1-2016-00001
HELYSZÍN:
Nyíregyháza, Tiszavasvári út
TERV TÍPUSA:
Kiviteli terv

TÁJÉPÍTÉSZET:
Krajnyák Nóra
GENERAL TERVEZŐ:
Perfektum Mérnöki Kft.