

A szerkezet gyártók technológiai utasításait minden esetben kötelező betartani!  
 Anyagrendeléskor a teljes tervdokumentációt kérjük a szerkezet gyártók rendelkezésére bocsátani!  
 Amennyiben az építész és a szakági tervek között esetleges ellentmondás tapasztalható, úgy az építész tervek az irányadók, illetve az említett tervezőkkel egyetetés szükséges!

Eltérés esetén a tervezőt értesíteni!  
 A feltárások és helyszíni tapasztalatok után a méretek pontosítandók!

TERVEZÉS RÉSZTVEVŐI	NÉV	JOGOSULTSÁG SZÁMA	BEOSZTÁS
MŰSZAKI IGAZGATÓ:	SÁRDI ZOLTÁN		MŰSZAKI IGAZGATÓ
PROJEKTVEZETŐ:	NÉMETH OLIVÉR		PROJEKTVEZETŐ
ÉPÍTÉSZET:	PÁHY ÁRPÁD	É/1 01-3015	TERVEZŐ
ÉPÍTÉSZET:	GUTHY JUDIT ELEONÓRA	É/1-15-0043	FELELŐS TERVEZŐ
TARTÓSZERKEZET:	KÁCSOR ISTVÁN	T 15-0687	FELELŐS TERVEZŐ
TARTÓSZERKEZET:	GIBA TAMÁS	T 15-0105	TERVEZŐ
ÉPÜLETGÉPÉSZET:	KABAK JÁNOS	G-T 01-14041	FELELŐS TERVEZŐ
ERŐSÁRAM:	RÁCZ GÉZA	V-T 15-0103	FELELŐS TERVEZŐ
TÁJ- ÉS KERTÉPÍTÉS:	BALOGHNÉ KAISER DÓRA	K/1 01-5174	TERVEZŐ
TÁJ- ÉS KERTÉPÍTÉS:	KRAJNYÁK NÓRA	K, TK 01-5241	FELELŐS TERVEZŐ
KÖZLEKEDÉS ÉPÍTÉS:	BERKES GERGELY	KÉ-K 20-0543	TERVEZŐ
VÍZIKÖZMŰ ÉPÍTÉS:	CSÜRÖS KRISZTIÁN	VZ-TEL 06-0935	TERVEZŐ
KÜLSŐ KÖZMŰ:	BARTHERV BT. BARTHA MIKLÓS	VZ-T,ké-k0150	FELELŐS TERVEZŐ
KÜLSŐ ELEKTROMOS:	VEZÉRSZÁL KFT. MAJOR SÁNDOR	EN-VI,15-0397	TERVEZŐ
GÁZ KÖZMŰ:	DOPPEL KFT. OROSZ TAMÁS	GO-T,15-0041	TERVEZŐ
AKADÁLYMENTESSÉG:	KERÉK GERTRÚD	PT F009289/2653 PT C 002700/7091 F60/-2012	SAKÉRTŐ

ÉPÍTÉSZET:

AXIS Kft.

cím:4400 Nyíregyháza, Rákóczi u. 18.

tel., fax.: (42) 407-401

mobil tel.:(30) 94-36-861

e-mail: axiskft@axiskft.hu

FELELŐS TERVEZŐ:

Guthy Judit Eleonóra

É/1-150043

TERVEZŐ MUNKATÁRS:

Dojcsák Piroska



GENERÁL TERVEZŐ:

Perfektum Mérnöki Kft.

cím:1036 Budapest, Perc utca 2

e-mail:mernok@perfektumcsoport.hu

tel: +36 1 776 60 06

www.perfektumcsoport.hu



**PERFEKTUM MÉRNÖKI KFT.**

a Perfektum Csoport tagja

MEGBÍZÓ:

NYÍREGYHÁZA MEGYEI JOGÚ VÁROS ÖNKORMÁNYZATA

4400 NYÍREGYHÁZA, KOSSUTH TÉR 1.

PROJEKT ADATOK

MEGNEVEZÉSE:

**BARNAMEZŐS TERÜLETEK REHABILITÁCIÓJA**

**NYÍREGYHÁZA TISZAVASVÁRI ÚTI LAKTANYÁK TEKINTETÉBEN**

**TOP 6.3.1-15-NY1-2016-00001**

HELYSZÍN:

Nyíregyháza, Tiszavasvári út.

(hrsz.:31653/15)

TERV TÍPUSA:

**Kiviteli terv**

MUNKASZÁM:

074/T

TERV ADATOK

LÉPTÉK:

**M=1:10**

RAJZMÉRET:

**±0,00 = 112,34 mBf**

RAJZ MEGNEVEZÉSE:

**Volt parancsnoki épület átalakítása Technológiai transzfer épületté**

**Részletrajzok**

TERVLAP SZÁM:


**E-15**


MÓDOSÍTÁS:

KIADÁS DÁTUMA:

**2018.jan.hó**

A terv a Szerző szellemi alkotása, szerzői jogi védelem alatt áll!

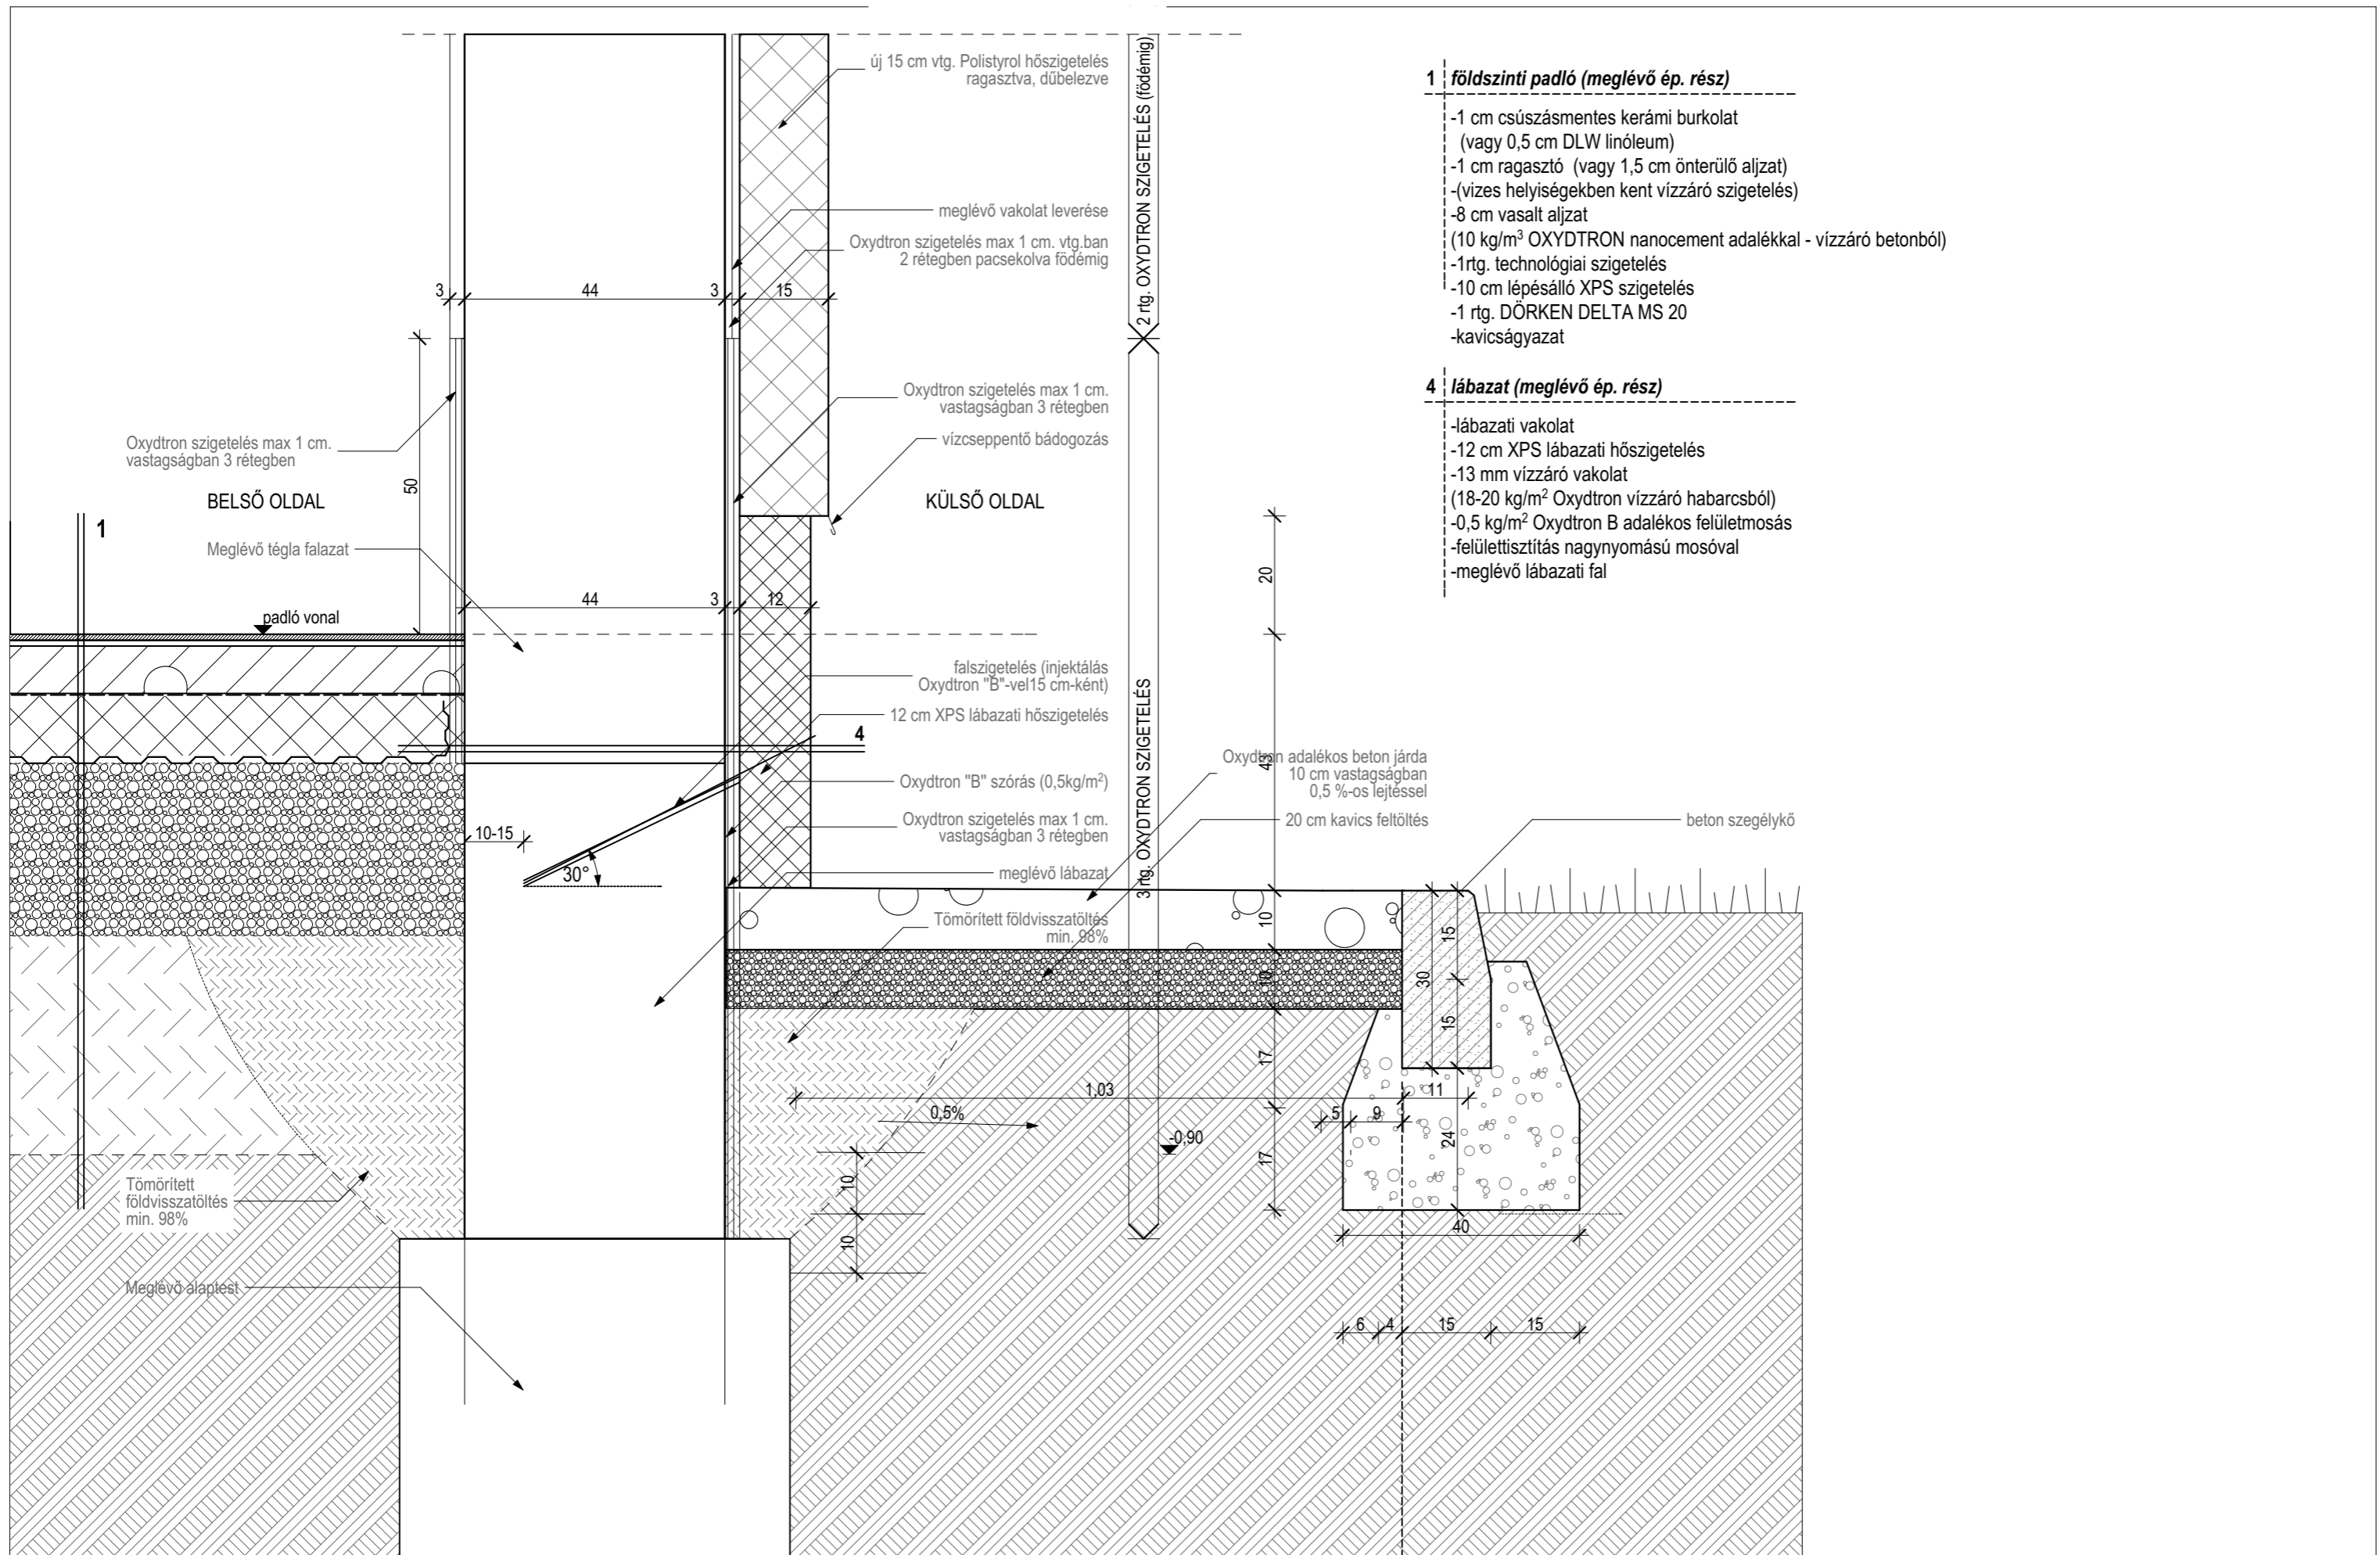

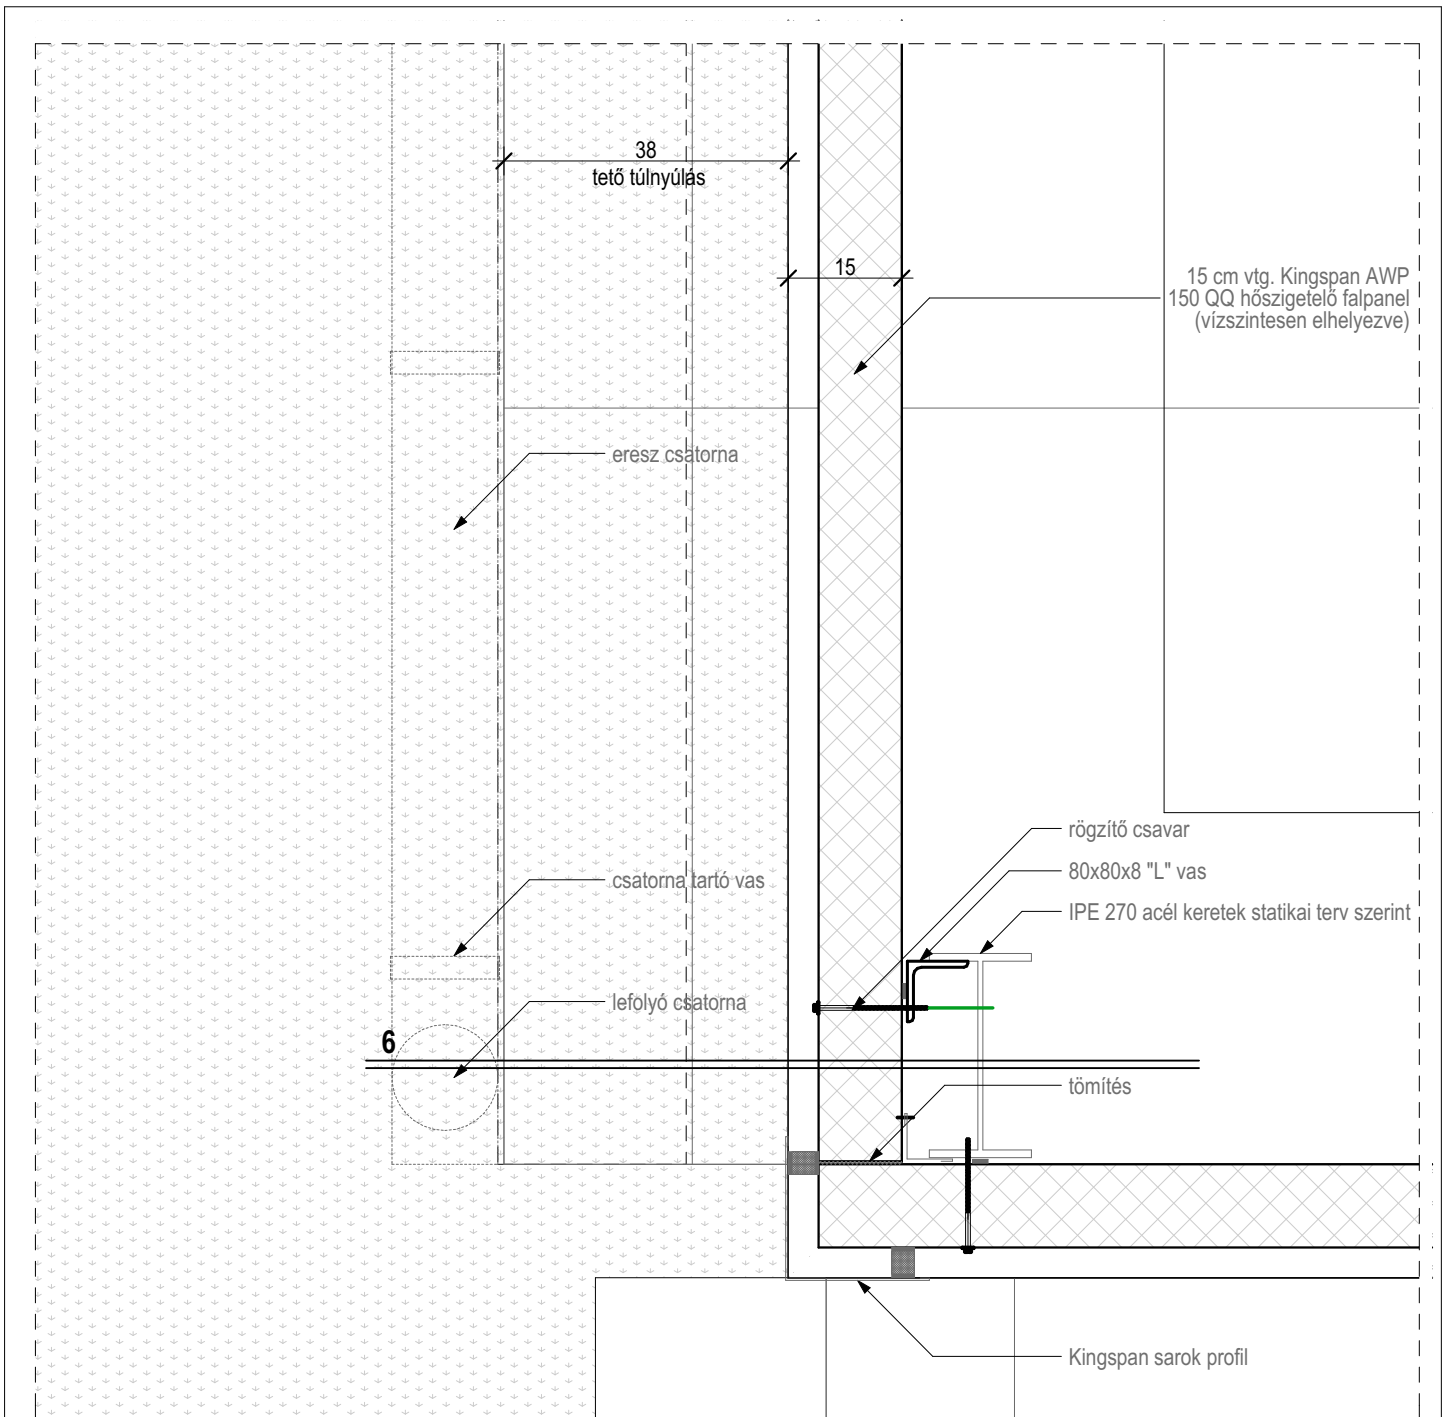


**6. új liftház oldalfal**

- 15 cm vtg. Kingspan AWP 150 QQ hőszigetelő falpanel (vízszintesen elhelyezve)
- IPE 270 acél keretek statikai terv szerint

M=1:10

Lift épület oldalfala (vízszinte részlet)

R2

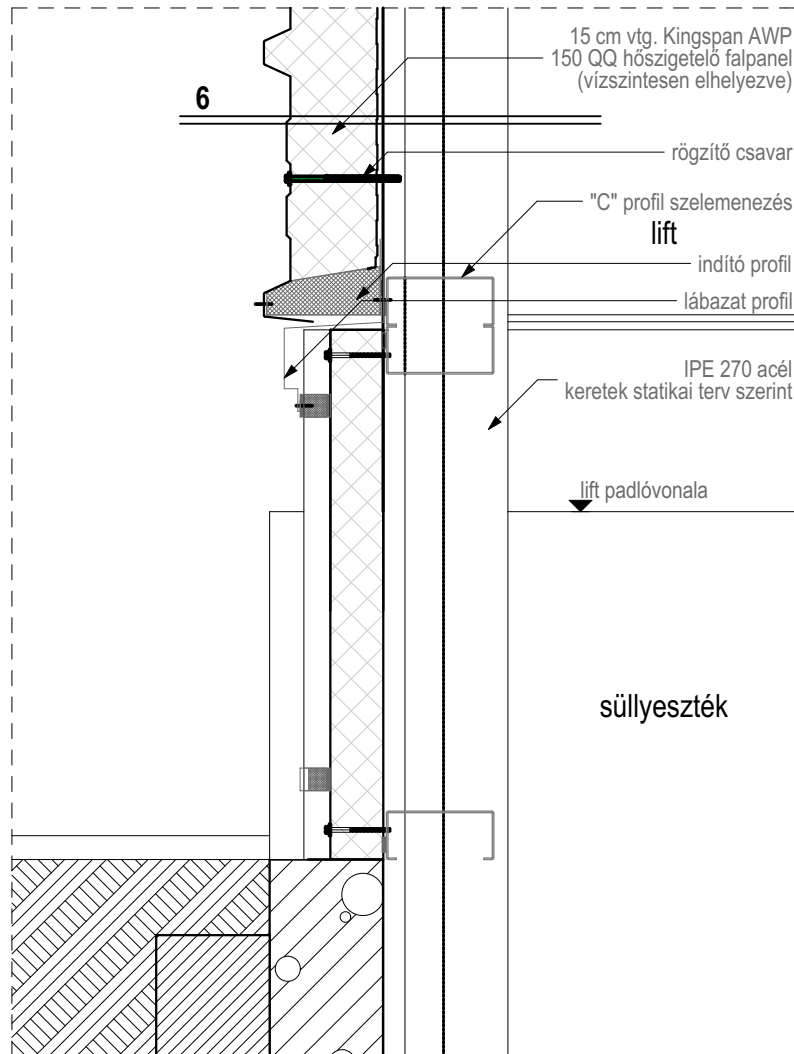


**6 új liftház oldalfal**

- 15 cm vtg. Kingspan AWP 150 QQ hőszigetelő falpanel (vízszintesen elhelyezve)
- IPE 270 acél keretek statikai terv szerint

M=1:10

Lift épületrész oldalfal - lábazat (függőleges részlet)

R3

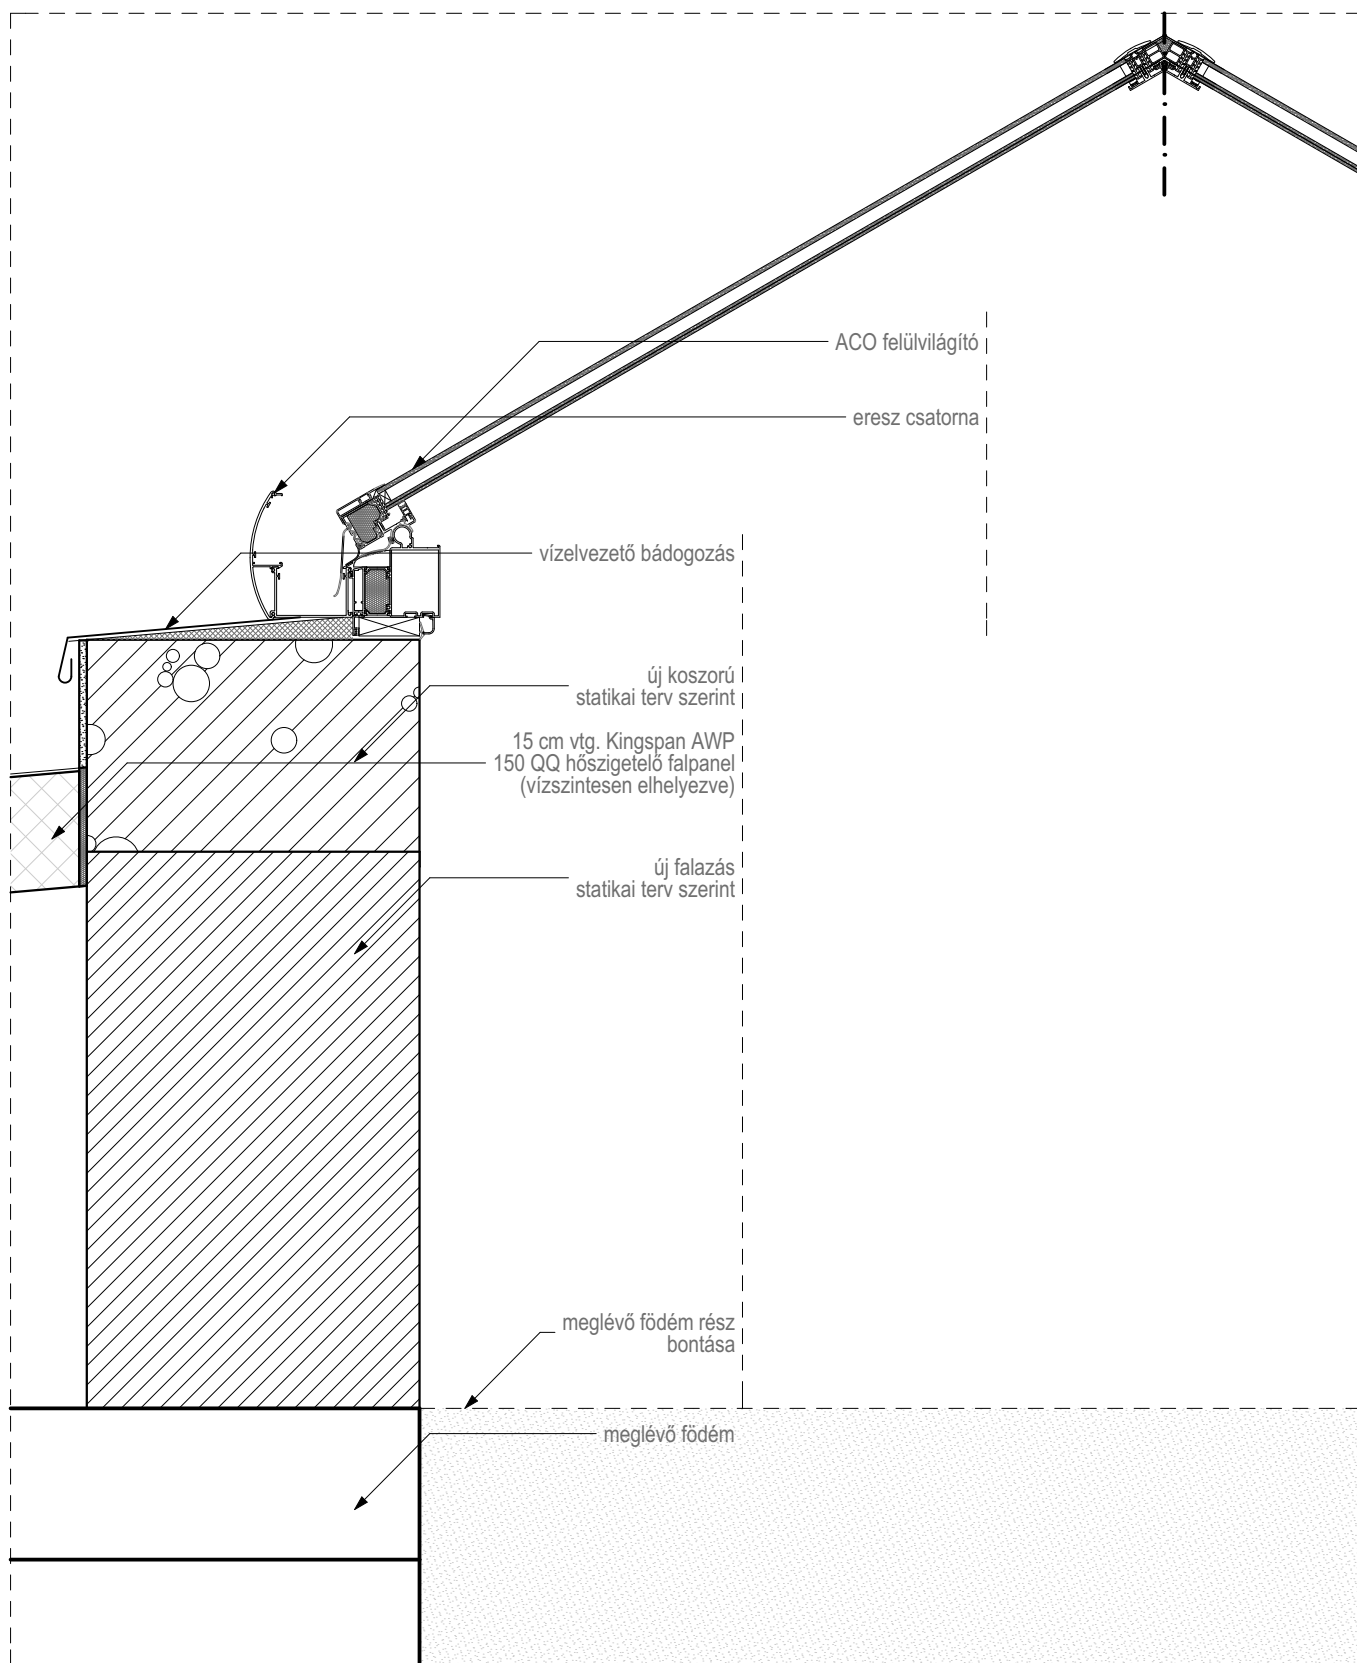

M=1:10

Felüvilágító

R4