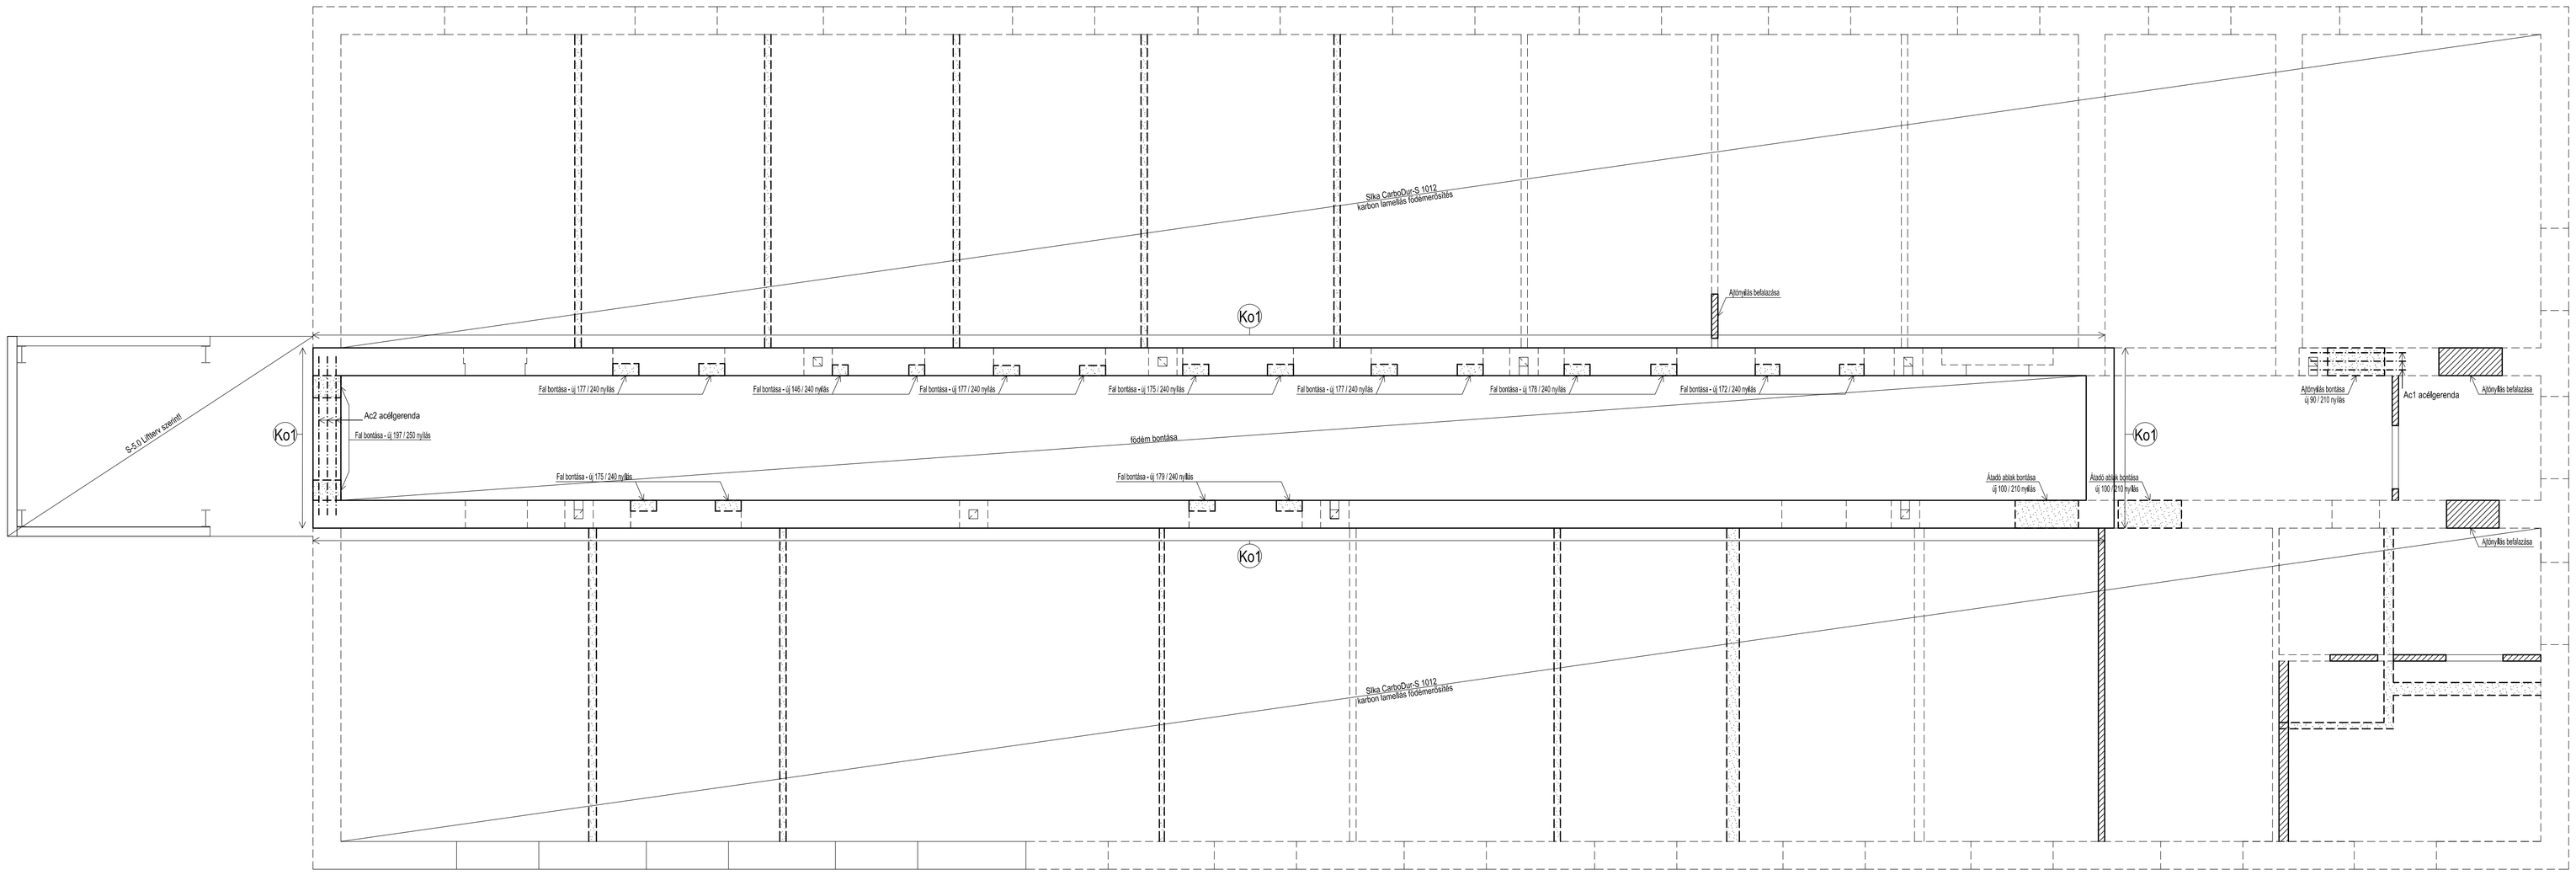

LESZABÁSI RAJZOK

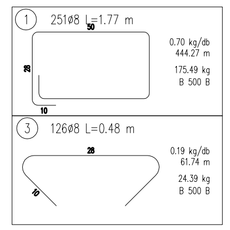

ÁTMÉRŐ-TÖMEG ÖSSZESÍTÉS

Jel	db	ø	Hossz	ø8	ø12
		[mm]	[m]		
1	25	8	1.77	444.27	
2	1	12	412.00		412.00
3	126	8	0.48	61.74	
Összhossz / ø [m]				506.01	412.00
Fm. tömeg / ø [kg/m]				0.395	0.888
Össztömeg / ø [kg]				199.87	365.86
Össztömeg [kg]					565.73

Ko1 koszorú
Hossz: 62.35 m

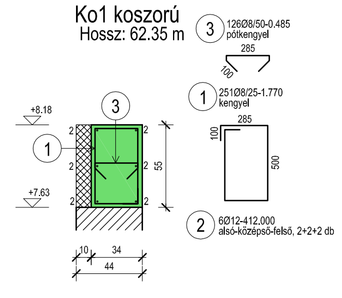

Ac1 acélgerenda
Hossz: 1.50 m
Készül: 1 db

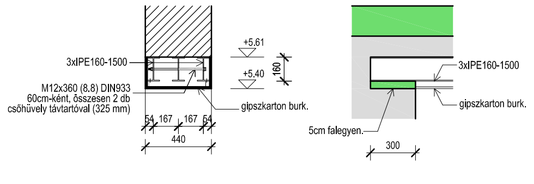

Ac2 acélgerenda
Hossz: 3.30 m
Készül: 1 db

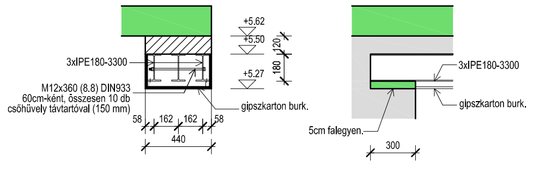

Kivitelezési utasítás:

Folyamatos megtámasztás mellett ki kell vésni az első gerenda helyét. Az első gerenda elhelyezése után véshető ki a második gerenda helye. A két gerendát elhelyezés után 30cm-enként M12x300 (8.8) menetes szárakkal össze kell kötni. A nyílás kibontása csak ez után kezdhető meg!

Megjegyzés Ac1-hez:

A méretek a meglévő tervek alapján kerültek meghatározásra. A tervtől való eltérés esetén statikus tervezővel kell egyeztetni!

meglévő falazat

meglévő falazat bontása

új falazat (v. nyílás befalazás)

Anyagminőségek:
Acél: S235JRG2
Kötőelemek: 8.8
Vasbeton: C20/25-XC1-16/F3
Betonacél: B500B
Betonfedés: 25mm

Szigetelési csomópontok az építész kiviteli szakági tervek szerint!
Méreteket a helyszínen ellenőrizni kell!

A gépészeti, elektromos áttörések helye, mérete a gyártóval kötelezően egyeztetendő! Áttörés csak a gyártás során alakítható ki, helyszíni áttörés tilos!

Sika CarboDur karbonszálas lamellák felhelyezése a termék alkalmazási útmutatója szerint, valamint a műszaki leírás alapján!

MŰSZAKI IGAZGATÓ:	SÁRDI ZOLTÁN		MŰSZAKI IGAZGATÓ
PROJEKTVEZETŐ:	NÉMETH OLIVÉR		PROJEKTVEZETŐ
ÉPÍTÉSZET:	PÁHY ÁRPÁD	É/1 01-3015	TERVEZŐ
ÉPÍTÉSZET:	GUTHY JUDIT ELEONÓRA	É/1-15-0043	FELELŐS TERVEZŐ
TARTÓSZERKEZET:	KÁCSOR ISTVÁN	T 15-0687	FELELŐS TERVEZŐ
TARTÓSZERKEZET:	GIBA TAMÁS	T 15-0105	TERVEZŐ
ÉPÜLETGÉPÉSZET:	KABAK JÁNOS	G-T 01-14041	FELELŐS TERVEZŐ
ERŐSÁRAM:	RÁCZ GÉZA	V-T 15-0103	FELELŐS TERVEZŐ
TÁJ- ÉS KERTÉPÍTÉS:	BALOGHNÉ KAISER DÓRA	K/1 01-5174	TERVEZŐ
TÁJ- ÉS KERTÉPÍTÉS:	KRAJNYÁK NÓRA	K_TK 01-0241	FELELŐS TERVEZŐ
KÖZLEKEDÉSI ÉPÍTÉSI:	BERKES GERGELY	KÉ-K 20-0543	TERVEZŐ
VÍZKÖZMŰ ÉPÍTÉSI:	CSŰRÖS KRISZTIÁN	VZ-TEL 06-0935	TERVEZŐ
KÜLSŐ KÖZMŰ:	BARTHERV BT. BARTHA MIKLÓS	VZ-T,M-I-0150	FELELŐS TERVEZŐ
KÜLSŐ ELEKTROMOS:	VEZERSZÁL KFT. MAJOR SÁNDOR	EN-V/L15-0397	TERVEZŐ
GAZ KÖZMŰ:	DOPPEL KFT. OROSZ TAMÁS	GO-T,15-0041	TERVEZŐ
AKADÁLYMENTESSÉG:	KERÉK GERTRŰD	PT F009289/2653 PT C 002700/7091 F/60/-2012	SZAKERTŐ

ÉPÍTÉSZET:
AXIS Kft.
cím:4400 Nyíregyháza, Rákóczi u. 18.
tel., fax.: (42) 407-401
mobil tel.:(30) 94-35-861
e-mail: axiskft@axiskft.hu
FELELŐS TERVEZŐ:
Guthy Judit Eleonóra
É/1–150043
TERVEZŐ MUNKATÁRS:
Dojcsák Piroska

GENERÁL TERVEZŐ:
Perfektum Mérnöki Kft.
cím:1036 Budapest, Perc utca 2
e-mail:mernok@perfektumcsoport.hu
tel: +36 1 776 60 06
www.perfektumcsoport.hu

perf_mernoki-png 472E72361.png

MEGBÍZÓ:
NYÍREGYHÁZA MEGYEI JOGÚ VÁROS ÖNKORMÁNYZATA
4400 NYÍREGYHÁZA, KOSSUTH TÉR 1.

MEGNEVEZÉSE:
BARNAMEZŐS TERÜLETEK REHABILITÁCIÓJA
NYÍREGYHÁZA TISZAVASVÁRI ÚTI LAKTANYÁK TEKINTETÉBEN
TOP 6.3.1-15-NY1-2016-00001

HELYSZÍN:
Nyíregyháza, Tiszavasvári út.
(hrsz.:31653/15)

TERV TÍPUSA:
Kiviteli terv

MUNKASZÁM: 074/T

LÉPTÉK: M=1:25,1:50 RAJZMÉRET: m/sz=594/1000 (0,59 m2) ±0,00 = 112.34 mBf

RAJZ MEGNEVEZÉSE:
Volt parancsnoki épület átalakítása Technológiai transzfer épületté
Emelet feletti födém terve

TERVLAP SZÁM: S-3.0
MÓDOSÍTÁS:
KIADÁS DÁTUMA: 2018.jan.hó

A terv a Szerző szellemi alkotása, szerzői jogi védelem alatt áll.