A-A METSZET M=1:25

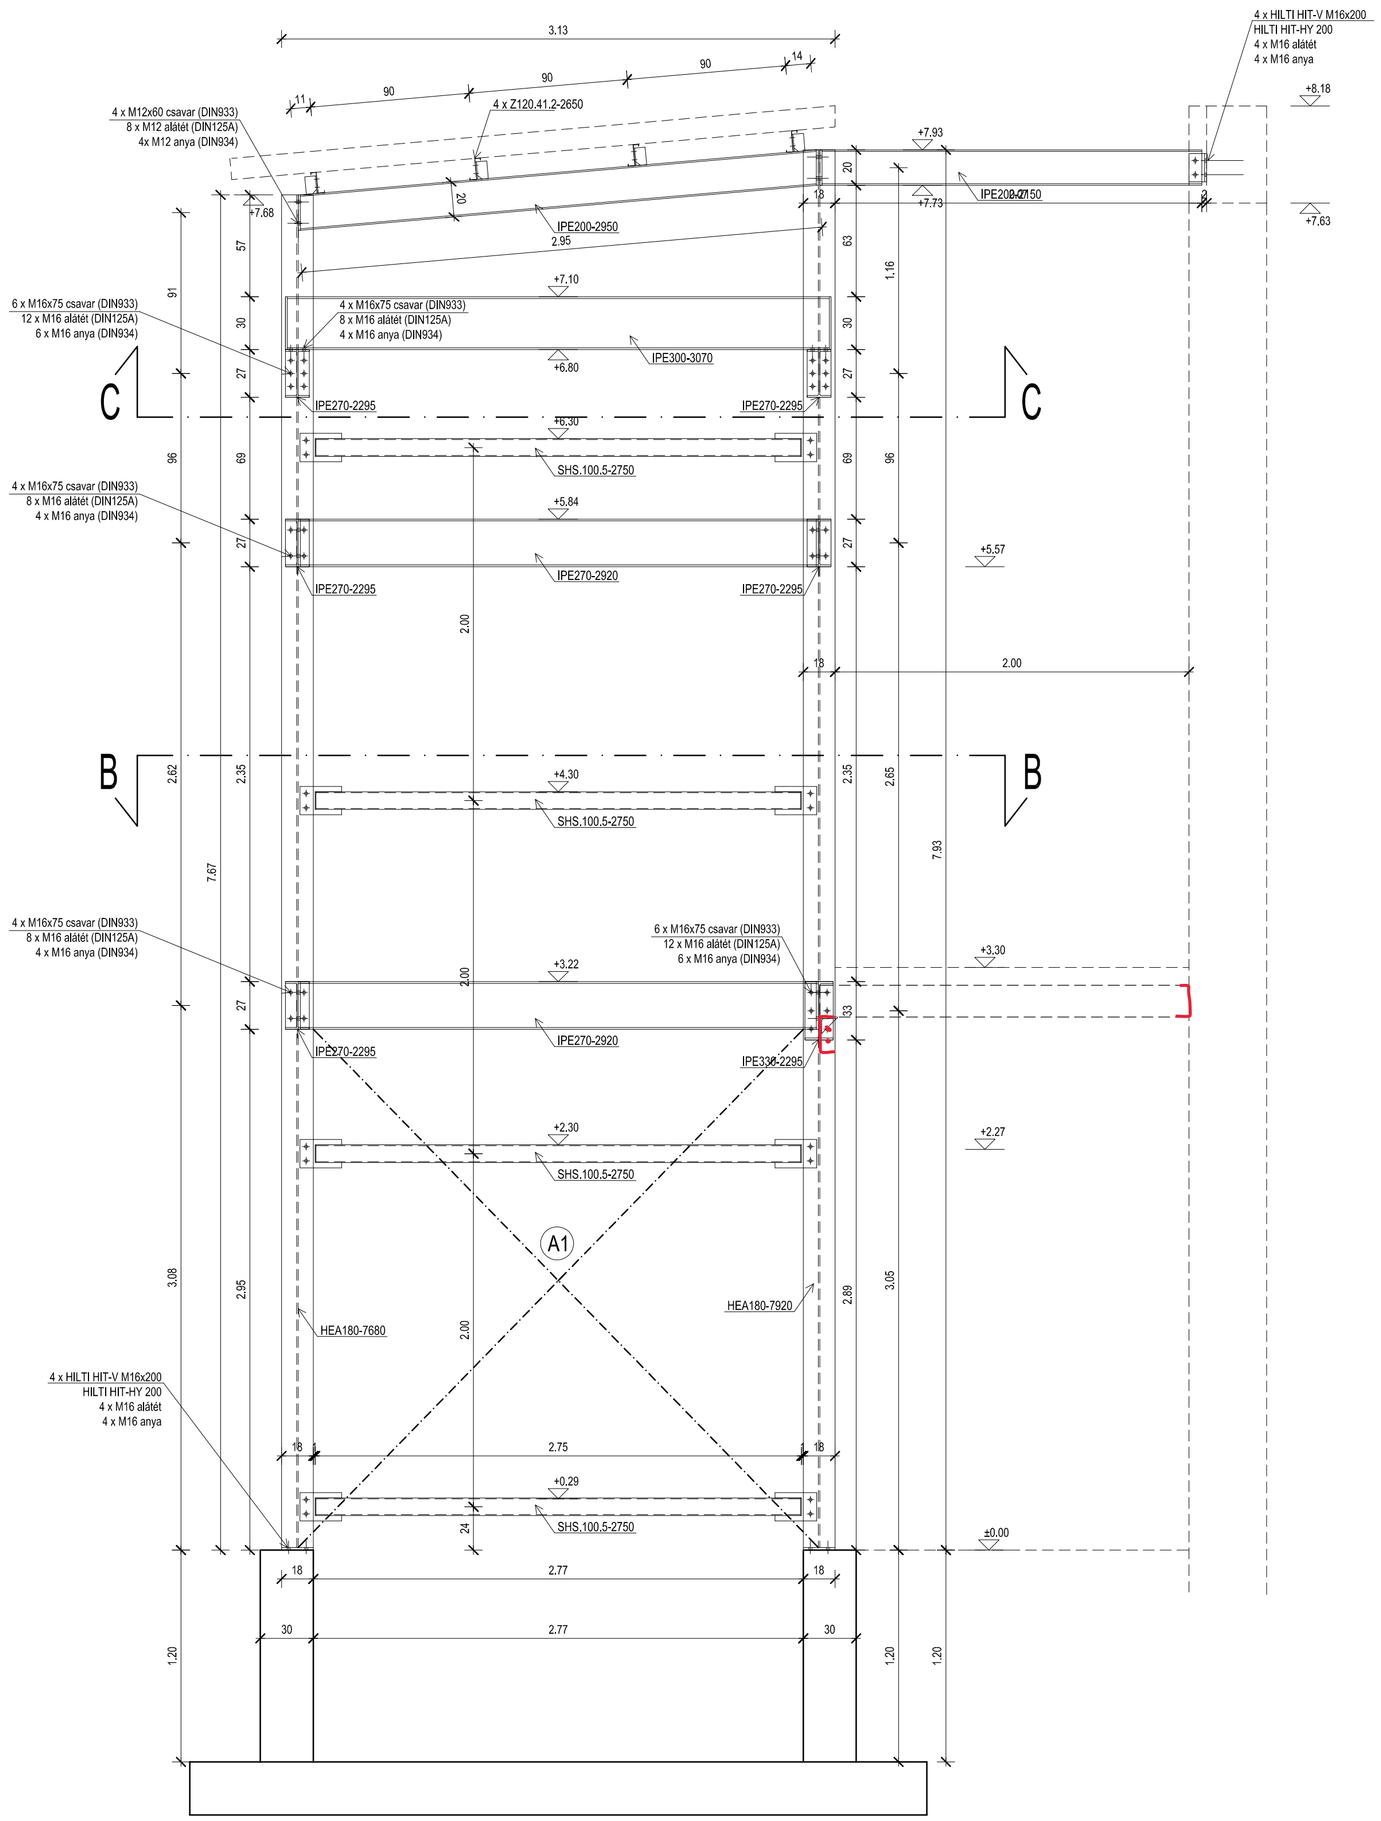

B-B METSZET M=1:25

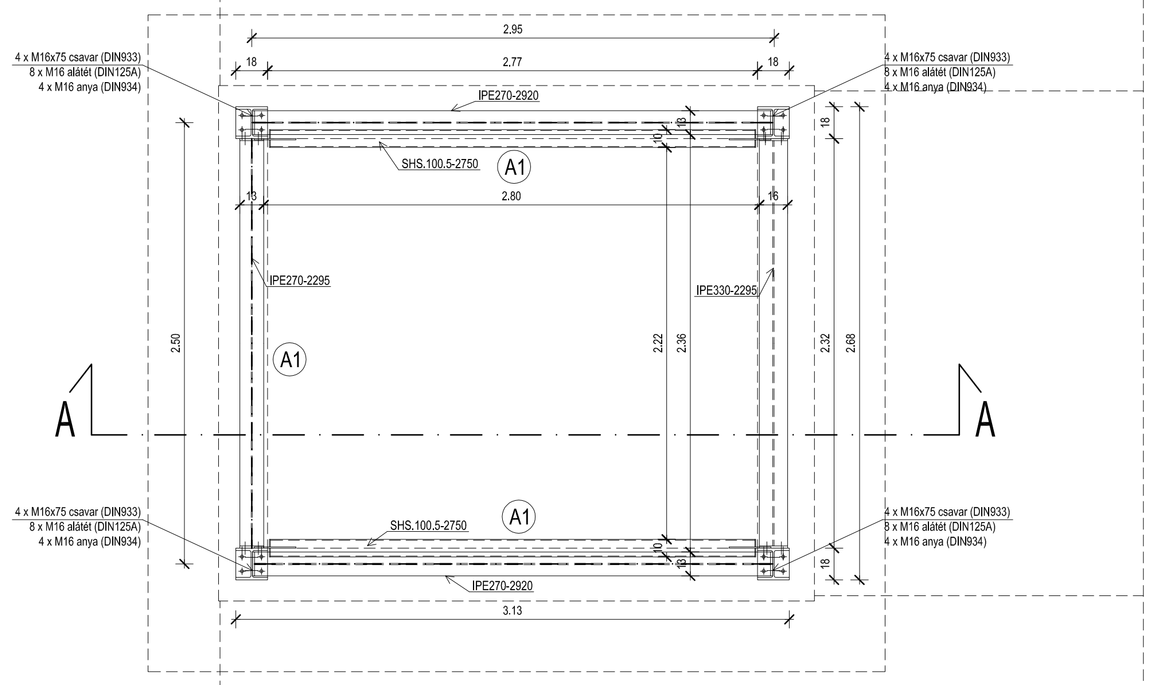

C-C METSZET M=1:25

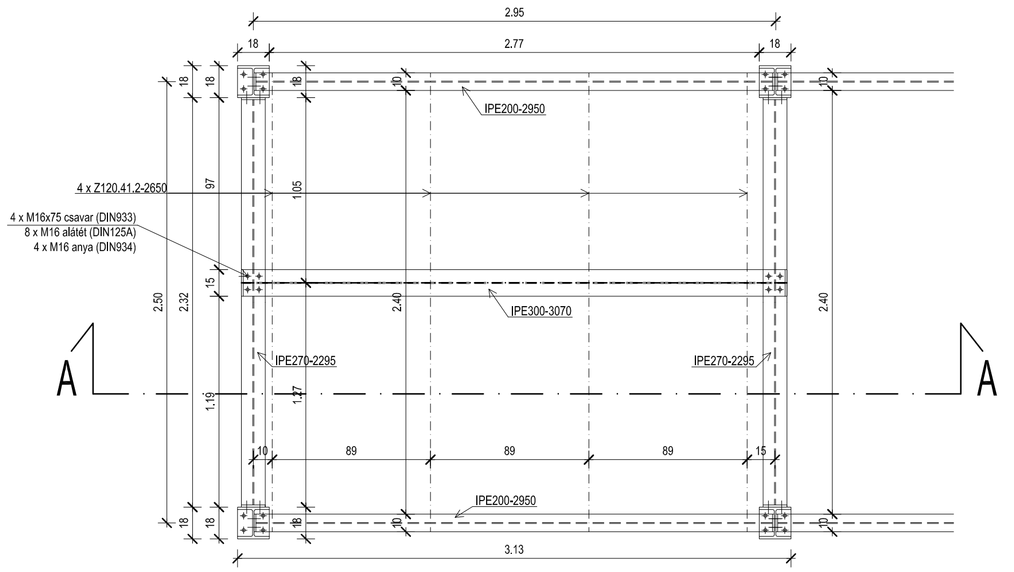

A1 andráskereszt merevítés
Készül: 3 helyen

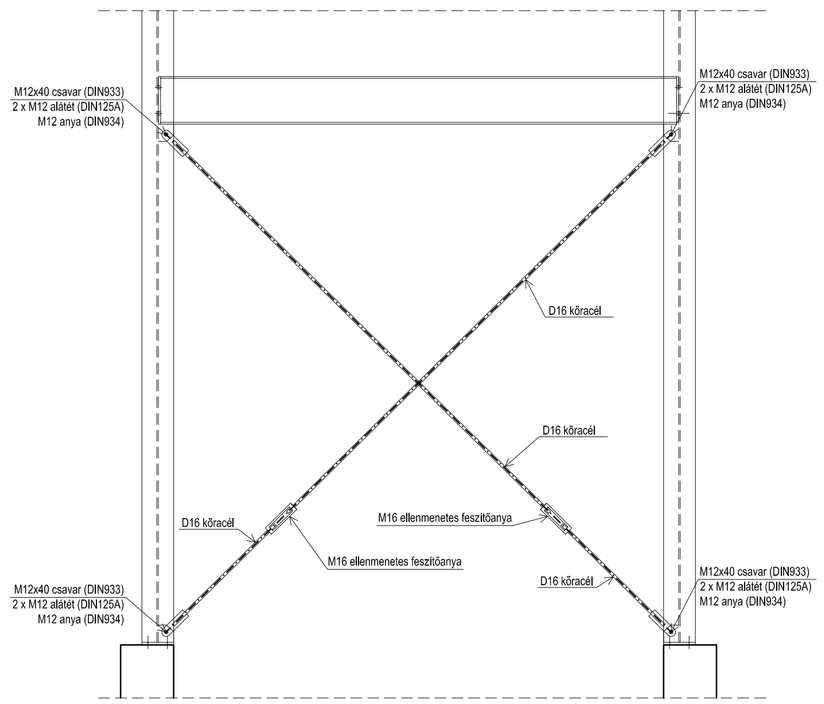

Anyagminőségek:
Acél: S235JRG2
Kötőelemek: 8.8

Szelemenek furatolása a helyszínen, elhelyezés után!
A hidegen alakított elemek METALSHEET termékek!

Szigetelési csomópontok az építész kiviteli szakági tervek szerint!
Méreteket a helyszínen ellenőrizni kell!

A gépészeti, elektromos áttörések helye, mérete a gyártóval kötelezően egyeztetendő! Áttörés csak a gyártás során alakítható ki, helyszíni áttörés tilos!

TERVEZŐI RÉSZTVEVŐK		JOGOSULTSÁG SZÁMA	BESOROLÁS
MŰSZAKI IGAZGATÓ:	SÁRDI ZOLTÁN		MŰSZAKI IGAZGATÓ
PROJEKTVEZETŐ:	NÉMETH OLIVÉR		PROJEKTVEZETŐ
ÉPÍTÉSZET:	PÁHY ÁRPÁD	É/1 01-3015	TERVEZŐ
ÉPÍTÉSZET:	GUTHY JUDIT ELEONÓRA	É/1-15-0043	FELELŐS TERVEZŐ
TARTÓSZERKEZET:	KÁCSOR ISTVÁN	T 15-0687	FELELŐS TERVEZŐ
TARTÓSZERKEZET:	GIBA TAMÁS	T 15-0105	TERVEZŐ
ÉPÜLETGÉPÉSZET:	KABAK JÁNOS	G-T 01-14041	FELELŐS TERVEZŐ
ERŐSÁRAM:	RÁCZ GÉZA	V-T 15-0103	FELELŐS TERVEZŐ
TÁJ- ÉS KERTÉPÍTÉS:	BALOGHNÉ KAISER DÓRA	K/1 01-5174	TERVEZŐ
TÁJ- ÉS KERTÉPÍTÉS:	KRAJNYÁK NÓRA	K, TK 01-5241	FELELŐS TERVEZŐ
KÖZLEKEDÉS ÉPÍTÉS:	BERKES GERGELY	KÉ-K 20-0543	TERVEZŐ
VÍZKÖZMŰ ÉPÍTÉS:	CSŰRÖS KRISZTIÁN	VZ-TEL 06-0935	TERVEZŐ
KÜLSŐ KÖZMŰ:	BARTHERV BT. BARTHA MIKLÓS	VZ-T,KÉ-KI0150	FELELŐS TERVEZŐ
KÜLSŐ ELEKTROMOS:	VEZÉRSZÁL KFT. MAJOR SÁNDOR	EN-VI.15-0397	TERVEZŐ
GÁZ KÖZMŰ:	DOPPEL KFT. OROSZ TAMÁS	GO-T.15-0041	TERVEZŐ
AKADÁLYMENTESSÉG:	KERÉK GERTRŰD	PT F009289/2653 PT C 002700/7091 F60/-2012	SZAKÉRTŐ

ÉPÍTÉSZET:
AXIS Kft.
cím:4400 Nyíregyháza, Rákóczi u. 18.
tel., fax.: (42) 407-401
mobil tel.:(30) 94-36-861
e-mail: axiskft@axiskft.hu
FELELŐS TERVEZŐ:
Guthy Judit Eleonóra
É/1-15043
TERVEZŐ MUNKATÁRS:
Dojcsák Piroska

GENERÁL TERVEZŐ:
Perfektum Mérnöki Kft.
cím:1036 Budapest, Perc utca 2
e-mail:mernok@perfektumcsoport.hu
tel: +36 1 776 60 06
www.perfektumcsoport.hu

perf_mernoki-png 472E72361.png

MEGBÍZÓ:
NYÍREGYHÁZA MEGYEI JOGÚ VÁROS ÖNKORMÁNYZATA
4400 NYÍREGYHÁZA, KOSSUTH TÉR 1.

MEGNEVEZÉSE:	BARNAMEZŐS TERÜLETEK REHABILITÁCIÓJA NYÍREGYHÁZA TISZAVASVÁRI ÚTI LAKTANYÁK TEKINTETÉBEN TOP 6.3.1-15-NY1-2016-00001
HELYSZÍN:	Nyíregyháza, Tiszavasvári út. (hrsz.:31653/15)
TERV TÍPUSA:	Kiviteli terv
MUNKASZÁM:	074/T
LÉPTÉK:	M=1:25
RAJZMÉRET:	m/sz=594/841 (0,5 m2)
	±0,00 = 112,34 mBf
RAJZ MEGNEVEZÉSE:	Volt parancsnoki épület átalakítása Technológiai transzfer épületté Lift terve
TERVLAP SZÁM:	S-5.0
MÓDOSÍTÁS:	
KIADÁS DÁTUMA:	2018.jan.hó

A terv a Szerző szellemi alkotása, szerzői jogi védelem alatt áll!