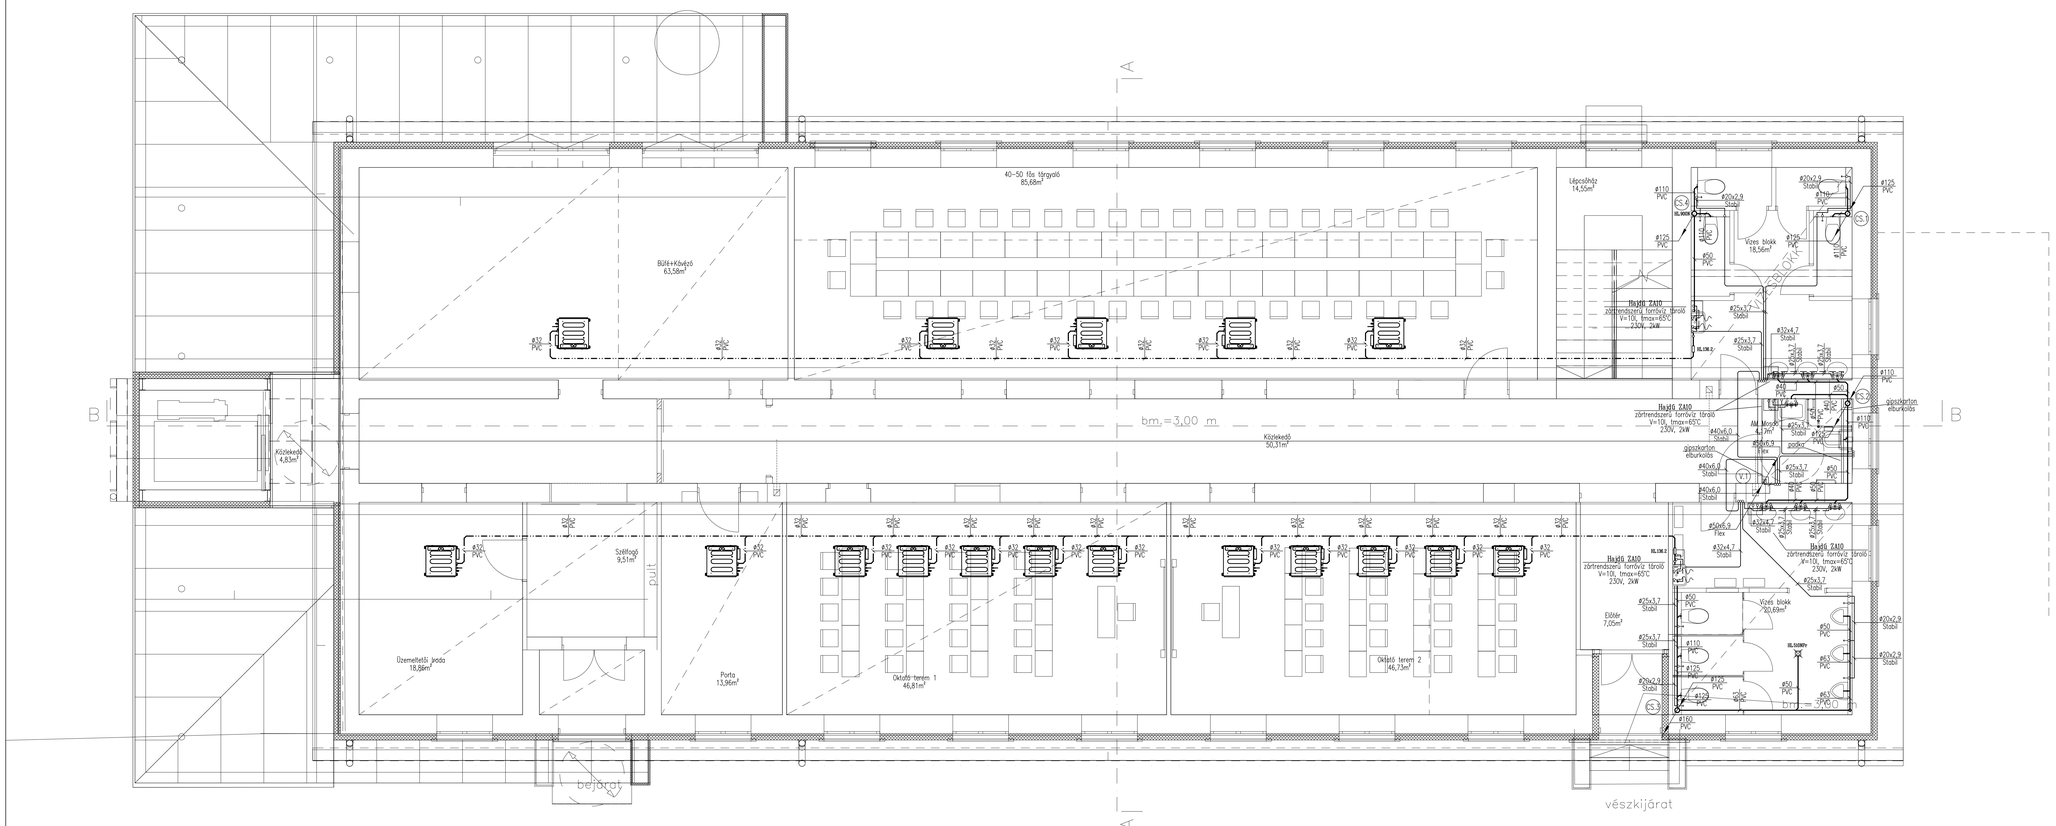

MEGJEGYZÉS:

A KIVITELEZŐ KÖTELES A MÉRETEKET ÉS MENNYISÉGEKET ELLENŐRÍZNI, ILLETVE A HELYSZÍNI ADOTTSÁGOKAT FIGYELEMBE KELL VENNI!

A tervrajzok a Műszaki leírással együtt érvényesek.
A tervrajzok az építész tervvel és szakági kiviteli tervekkel együtt kezelendők.
A szennyvíz–hálózat anyaga:
– Épületen belül PVC,
– Épületen kívül PVC–KG,
– Alaplemez alatt HDPE hegesztett kötésekkel.
A vízvezeték–hálózat anyaga:
– Épületen belül, alaplemez alatt KPE hegesztett kötésekkel.
– Szabadon vezetett csővezetékek esetén rozsdamentes acélcső press kötésekkel ivóvízre, OTH engedéllyel.
– Falban padlóban vezetett csővezetékek esetén PE–Xc anyagú műanyag csövek toldóhüvelyes kötésekkel.
A padlóban szerelt vezetékeket 4mm vtg PE szigetelésben kell vezetni.
Padló- fal- és födémáttöréseknél a víz- és csatornavezetékeket védőcsőben kell vezetni.
A csatorna alapvezetékek lejtése 0,7–1%, az ágvezetékek lejtésének 0,5–1% között kell lennie.
A vezetékek megfogása típus csőtartókkal és csőbilincsekkel, valamint függesztőkkel történik.
Tűzszakasz határon átvezetett műanyag vezetékekre tűzgátló mandzsettát kell elhelyezni.
A berendezési tárgyak csapolói minden esetben tartalékelzárókkal csatlakoznak.
A hideg- és melegvíz vezetékek szigetelését lásd műszaki leírás szerint.
A csatornavezetékeket iránytöréseknél, hosszú egyenes szakaszoknál tisztítóidommal kell szerelni.
Az anyagkiírás csak a tervvel együtt érvényes. A helyszínen a méreteket ellenőrizni kell, eltérés esetén a tervező értesítése szükséges.

JELMAGYARÁZAT:

- Használati hidegvíz vezeték
- Használati melegvíz vezeték
- Gravitációs szennyvíz vezeték
- Alaplemez alatt vezetett szennyvíz vezeték

TERVEZŐS RÉSZTVEVŐI	NÉV	JOGOSULTSÁG SZÁMA	BEOSZTÁS
MŰSZAKI IGAZGATÓ:	SÁRDI ZOLTÁN		MŰSZAKI IGAZGATÓ
PROJEKTVEZETŐ:	NÉMETH OLIVÉR		PROJEKTVEZETŐ
ÉPÍTÉSZET:	PÁHY ÁRPÁD	É/1 01-3015	TERVEZŐ
ÉPÍTÉSZET:	GUTHY JUDIT ELEONÓRA	É/1-15-0043	FELELŐS TERVEZŐ
TARTÓSZERKEZET:	KÁCSOR ISTVÁN	T 15-0687	FELELŐS TERVEZŐ
TARTÓSZERKEZET:	GIBA TAMÁS	T 15-0105	TERVEZŐ
ÉPÜLETGÉPÉSZET:	KABAK JÁNOS	G-T 01-14041	FELELŐS TERVEZŐ
ERŐSÁRAM:	RÁCZ GÉZA	V-T 15-0103	FELELŐS TERVEZŐ
TÁJ- ÉS KERTÉPÍTÉS:	BALOGHNÉ KAISER DÓRA	K/1 01-5174	TERVEZŐ
TÁJ- ÉS KERTÉPÍTÉS:	KRAJNYÁK NÓRA	K, TK 01-5241	FELELŐS TERVEZŐ
KÖZLEKEDÉS ÉPÍTÉS:	BERKES GERGELY	KÉ-K 20-0543	TERVEZŐ
VÍZKÖZMŰ ÉPÍTÉS:	CSŰRÖS KRISZTIÁN	VZ-TEL 06-0935	TERVEZŐ
KÜLSŐ KÖZMŰ:	BARTHERV BT. BARTHA MIKLÓS	VZ-T,kézk0150	FELELŐS TERVEZŐ
KÜLSŐ ELEKTROMOS:	VEZÉRSZÁL KFT. MAJOR SÁNDOR	EN-V/L15-0397	TERVEZŐ
GÁZ KÖZMŰ:	DOPPEL KFT. OROSZ TAMÁS	GO-T,15-0041	TERVEZŐ
AKADÁLYMENTESSÉG:	KERÉK GERTRŰD	PT F009289/2653 PT C 002700/7091 F60/-2012	SZAKÉRTŐ

ÉPÍTÉSZET:
AXIS Kft.
cím:4400 Nyíregyháza, Rákóczi u. 18.
tel., fax.: (42) 407-401
mobil tel.:(30) 94-36-861
e-mail: axiskft@axiskft.hu
FELELŐS TERVEZŐ:
Guthy Judit Eleonóra
É/1-15043
TERVEZŐ MUNKATÁRS:
Dojcsák Piroska

AXIS
ÉPÍT. VÁLLALKOZÓ TERVEZŐ ÉS SZOLG. KFT.

GENERÁL TERVEZŐ:
Perfektum Mérnöki Kft.
cím:1036 Budapest, Perc utca 2
e-mail:mernok@perfektumcsoport.hu
tel: +36 1 776 60 08
www.perfektumcsoprt.hu

PERFEKTUM MÉRNÖKI KFT.
a Perfektum Csoport tagja

MEGBÍZÓ:
NYÍREGYHÁZA MEGYEI JOGÚ VÁROS ÖNKORMÁNYZATA
4400 NYÍREGYHÁZA, KOSSUTH TÉR 1.

PROJEKT ADATOK

MEGNEVEZÉSE:
BARNAMEZŐS TERÜLETEK REHABILITÁCIÓJA
NYÍREGYHÁZA TISZAVASVÁRI ÚTI LAKTANYÁK TEKINTETÉBEN
TOP 6.3.1-15-NY1-2016-00001

HELYSZÍN:
Nyíregyháza, Tiszavasvári út.
(hrsz.:31653/15)

TERV TÍPUSA:
Kiviteli terv

MUNKASZÁM: 074/T

TERV ADATOK

LÉPTÉK: M=1:50 RAJZMÉRET: 1200X594 ±0,00 = 112,34 mBf

RAJZ MEGNEVEZÉSE:
Volt parancsnoki épület átalakítása Technológiai transzfer épületté
Vízellátás-csatornázás földszint alaprajz

TERVLAP SZÁM:	MÓDOSÍTÁS:	KIADÁS DÁTUMA:
GVCS-02		2018.jan.hó

A terv a Szerző szellemi alkotása, szerzői jogi védelem alatt áll!