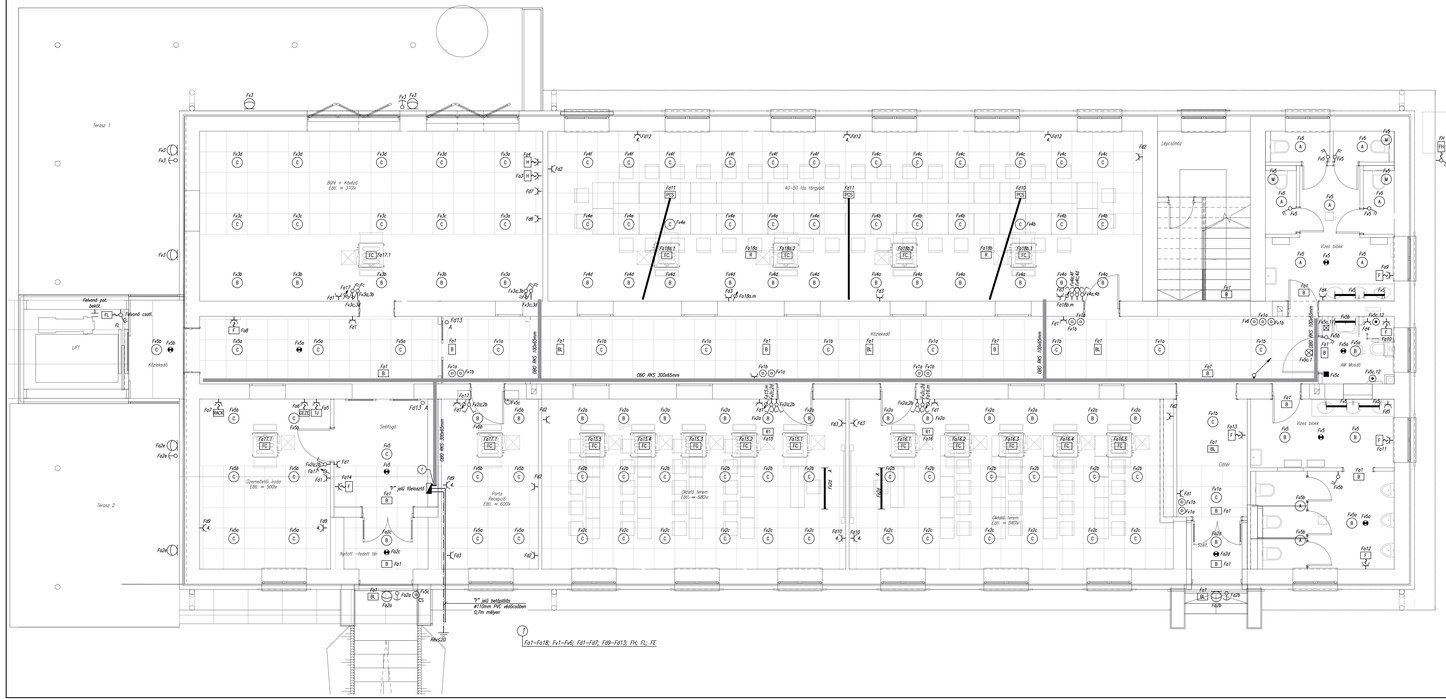

JELMAGYARÁZAT

- Közös nyomvonalon szerelt vezetékek fő nyomvonala dimenyezet fűzött kábelfűzőben
- Közös nyomvonalon szerelt vezetékke ojzatbetonban 2db Ø20mm BETOMFLEX védőcsőben
- Áramköri vezeték ojzatbetonban 1db Ø20mm BETOMFLEX védőcsőben
- Mennyezet alá csatlogtra 2,4m magasságban szerelve LED lámpatest 36W–os, 20W–os LED csővel 2000 lm jov. tip. STL–136 LED (SIMOTRADE)
- Tükör fölé szerelt LED lámpatest 9W–os jov. tip. SABRINA 9W LED 800lm ill.s.n.l. dug-aljzattal (SIMOTRADE)
- Akkumulátoros bútoradó világítási lámpatest jov. tip. ST–ELZO 8W–os, 1,5h–s, készenléti piktogrammal, oldalfalra illetve mennyezet alá szerelve szám: 2,5m (SIMOTRADE)
- Akkumulátoros bútoradó világítási lámpatest jov. tip. ST–ELZO 8W–os, 1,5h–s, készenléti piktogram nélkül, oldalfalra illetve mennyezet alá szerelve (SIMOTRADE)
- 10W–os dimenyezettbe szerelhető LED kerek lámpatest IP20 (panel) jov. tip. STAS 10W LED 1100 lm (SIMOTRADE)
- 19W–os dimenyezettbe szerelhető LED kerek lámpatest IP20 (panel) jov. tip. STAS 19W LED 2200 lm (SIMOTRADE)
- 29W–os dimenyezettbe szerelhető LED kerek lámpatest IP20 (panel) jov. tip. STAS 29W LED 3000 lm (SIMOTRADE)
- Oldalfali lámpatest jov. tip. CRYSTAL 3823 2xE14 7W–os LED izzóval (RÁBALUX)
- Oldalfali lámpatest jov. tip. CRYSTAL 3824 3xE14 7W–os LED izzóval (RÁBALUX)
- Oldalfali lámpatest jov. tip. HEKTOR 8494 E27 10W–os LED izzóval (RÁBALUX)
- ill.s falon kívül 20A–es vízmentes kapcsoló jov. tip. KIWO 20–6002 gép mellé szerelve
- ill.s falon kívül 100A–es vízmentes kapcsoló jov. tip. GANZ KK 100A gép mellé szerelve
- ill.s süllyesztett kapcsoló jov. tip. VALENA fehér szám. 1,1m. (LEGRAND)
- Csillár süllyesztett kapcsoló jov. tip. VALENA fehér szám. 1,1m. (LEGRAND)
- Váltó süllyesztett kapcsoló jov. tip. VALENA fehér szám. 1,1m. (LEGRAND)
- Keettős váltó süllyesztett kapcsoló jov. tip. VALENA fehér szám. 1,1m. (LEGRAND)
- Süllyesztett nyomógomb lámpaléléf jov. tip. VALENA fehér szám. 1,1m
- Süllyesztett vízmentes nyomógomb csengőjelző jov. tip. VALENA fehér szám: 1,1m
- 5+1 süllyesztett dugaszoló aljzat jov. tip. VALENA fehér szám. ółtatóban 0,3m fojosákon, közlekedőkben, mosdókban, 1,8m
- U.o. mint az előző, de 2 db egymás mellé szerelve közös keretbe (LEGRAND)
- U.o. mint az előző, de 4 db egymás mellé szerelve közös keretbe (LEGRAND)
- 180°–os mozgásérzékelő mennyezet alá illetve kültéren lámpa mellé szerelve, IP54 jov. tip. JUNG ST
- 360°–os jelenlét érzékelő mennyezet alá szerelve IP 20 védettséggel jov. tip. JUNG ST
- Füttszerkezetek EPH beklítése
- Akadálymentes WC szett tőgepadlóje jov. tip. SCHRACK ELSO–SIGMA szm. 2,4m falba süllyesztett dobozba
- Akadálymentes WC szett kijutója jov. tip. SCHRACK ELSO–SIGMA szm. 2,4m
- Akadálymentes WC szett fogóstartója jov. tip. SCHRACK ELSO–SIGMA szm. 0,9m
- Akadálymentes WC szett hívója húzzsnórral jov. tip. SCHRACK ELSO–SIGMA szm. 0,9m
- Tervezett padlócsatornák 2x4x(8+4) MOSAIC dugaljzattal, különterv szerinti gyengeáramú csatlakozásokkal, jov. tip. 0896 15 (LEGRAND)
- BV–os jelzőcsengő 230/8V–os csengőtransztformátorral, átütéstálóra szerelve
- Tervezett elosztó

Feszültség: 3x400 / 230V, 50Hz

Érintésvédelem módja: Nullázás "TN" rendszer
bravvédő kapcsolással kiegészítve

Kivitelezéskor az MSZ 2364; MSZ HD 60364 és az MSZ
447 sz. szabványok előírásainak betartása kötelező!

TERVEZŐI FELELŐSSÉG	NÉV	JOGOSÍTVÁNY SZÁM	AKTÁLIS
MŰSZAKI VEZETŐ	SÁRDI ZOLTÁN		MŰSZAKI VEZETŐ
PROJEKTVEZETŐ	NÉMETH OLIVÉR		PROJEKTVEZETŐ
ÉPÍTÉSZET	Háhn ábrány	É/1 01-3015	TERVEZŐ
ÉPÍTÉSZET	GUTHY JUDIT ELEONÓRA	É/1 15-0043	FELELŐS TERVEZŐ
TARTÓSZERKEZET	KACSÓSH ISTVÁN	T 15-0687	FELELŐS TERVEZŐ
TARTÓSZERKEZET	GIBA TAMÁS	T 15-0105	TERVEZŐ
GYÓGYTERMŐVEZ.	KABAK JÁNOS	Gy/T 01-14041	FELELŐS TERVEZŐ
ÉRZÉKENYHE	FÁCZ GÉZA	V/T 18-0103	FELELŐS TERVEZŐ
TÁJ- ÉS KÖRNYEZETVÉD.	BALOGHNÉ KAISER DÓRA	K/T 01-0174	TERVEZŐ
TÁJ- ÉS KÖRNYEZETVÉD.	KRAJNYÁK NÓRA	K, TK 01-0241	FELELŐS TERVEZŐ
KÖZLEKEDÉS ÉPÍTÉSZ	BERKES GERGELY	KÉ É 20-0042	TERVEZŐ
VÍZKÖZIG ÉPÍTÉSZ	CSŰRÖS KRISZTIÁN	VZ-TEL 06-0835	TERVEZŐ
KÉLÉS KÖZMŰ	BARTHERI BÉT BARTHA MIKLÓS	VZ-Tsw-40150	FELELŐS TERVEZŐ
KÉLÉS ELVÁTTANOS	VÉZERGÁZ KFT. MALOR SÁNDOR	ÉN/VS 15-0287	TERVEZŐ
GÁZ KÖZMŰ	DOPPEL KFT. - ORÓSZ TAMÁS	GO-T 15-0241	TERVEZŐ
ANGOL NYELVTUDÁS	KERÉK GERTRÚD	PT F/2002/00263 PT C 0027/07/791 FBD-2012	SZAKFORDÍTÓ

ÉPÍTÉSZET:
AXIS Kft.
cím:4400 Nyíregyháza, Rákóczi u. 18.
tel.: fax.: (42) 407-401
web: www.axis.hu
e-mail: axis@axis.hu

FELELŐS TERVEZŐ: Guthy Judit Eleonóra É/1-15043

TERVEZŐ MUNKATÁRSAI: Dojcsák Piroska

GENERÁL TERVEZŐ:
Parkeszu Mérnök Kft.
cím:1038 Budapest, Perc utca 2
e-mail:mernok@parkeszucsoport.hu
tel.:+ ja 370 50 06
web:www.parkeszucsoport.hu

TERVEZŐI JOGOSÍTVÁNY SZÁMA:

MEGRENDELŐ:
NYÍREGYHÁZA MEGYEI JOGÚ VÁROS ÖNKORMÁNYZATA
4400 NYÍREGYHÁZA, KOSSUTH TÉR 1

PROJEKT MEGNEVEZÉSE:
BARÁNMEZŐS TERÜLETEK REHABILITÁCIÓJA
NYÍREGYHÁZA TISZAVASVÁRI ÚTI LAKTANYÁK TEKINTETÉBEN
TOP 6.3.1-15-NY1-2016-00001

HELYSZÍN:
Nyíregyháza, Tiszavasvári út.
(hrsz.: 21653/15)

TÉMA CÍME:
Kiviteli terv

ALPROJEKTEK:
01NT

TERV MŰFAJA:
GÉPTÍPUS: M=1:50 MÉRETARÁNY: a0,00 = 112,34 m8ił

FŐJELLEGŰ MEGNEVEZÉSE:
Volt parancsnoki épület átalakítása földszinti villanyszerelési terv

TERVSZÁM SZÁMA: V-1
MÓDOSÍTÁSI: KIADÁS DÁTUMA: 2018.feb.hó

A terv a Szerző szellemi alkotása, szerzői jog védelem alatt áll!