


Optikai füstérzékelő: 36 + 6
 Hőérzékelő: -- db
 Kézi jelzésadó: 2 db
 Másodkijelző: 18 db
 Hang-fényjelző: 11 db
 Kültéri hang fényjelző: 1 db
 Vezérlő modul: 3 db

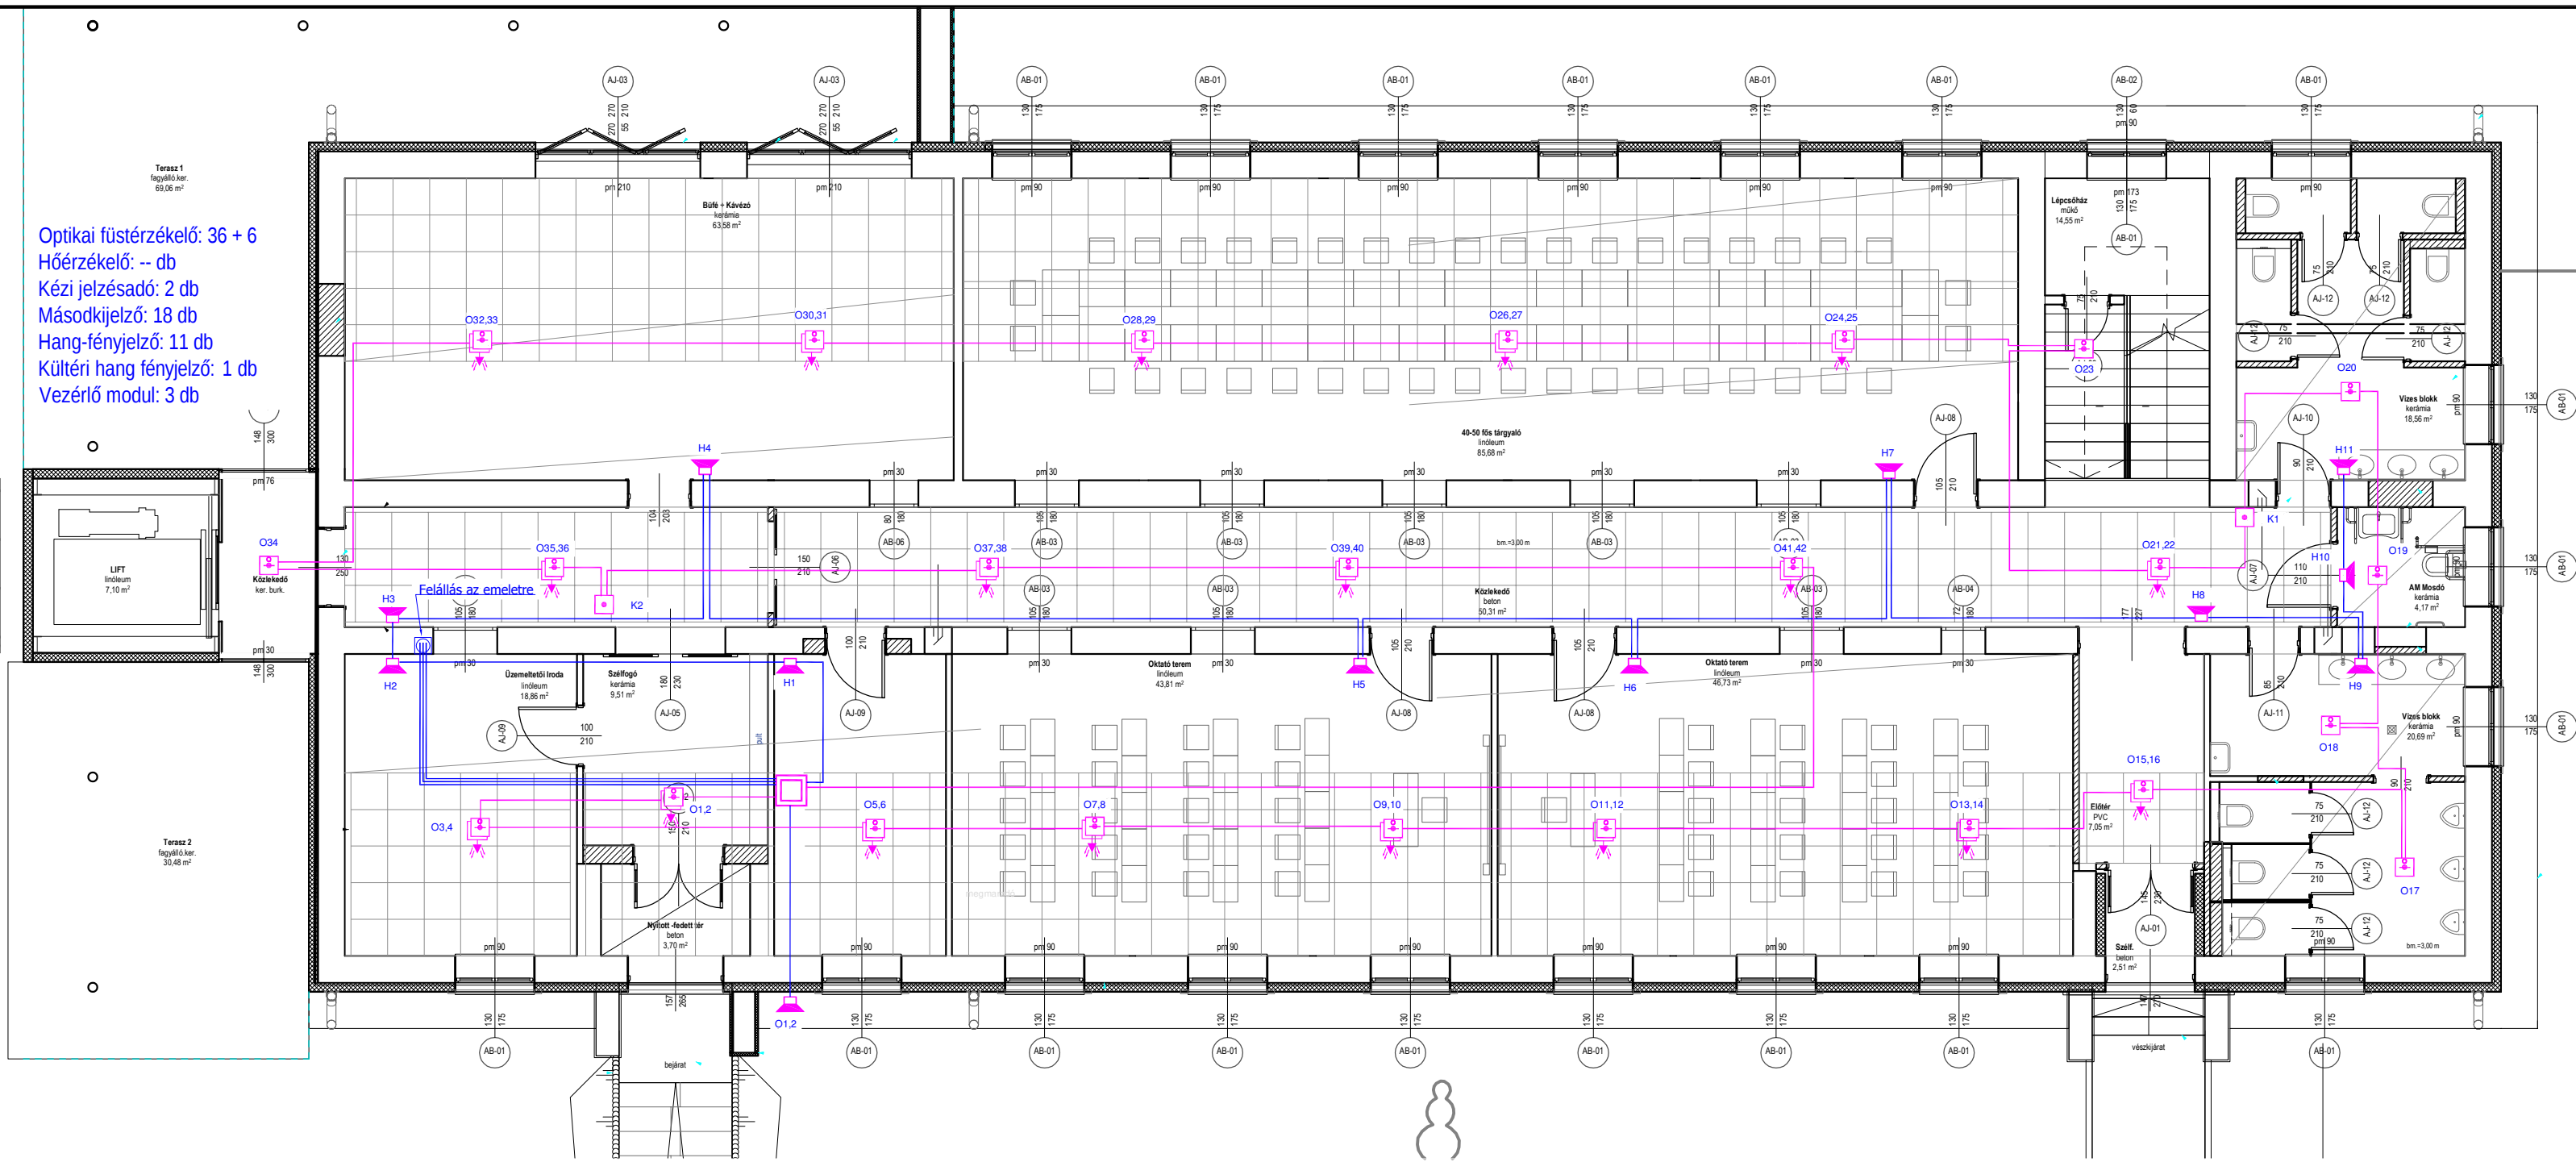

Kivételi tervdokumentáció!
 A tervlapok, a műszaki leírás és a szakági tervek együttesen kezelendők,
 külön - külön nem tartalmaznak valamilyen információt

MŰSZAKI IGAZGATÓ:	SÁRDI ZOLTÁN	MŰSZAKI IGAZGATÓ	
PROJEKTVEZETŐ:	NÉMETH OLIVÉR	PROJEKTVEZETŐ	
ÉPÍTÉSZET:	PÁHY ÁRPÁD	É/1 01-3015	TERVEZŐ
ÉPÍTÉSZET:	GÜTHY JUDIT ELEONÓRA	É/1-15-0043	FELELŐS TERVEZŐ
TARTÓSZERKEZET:	KÁCSOR ISTVÁN	T 15-0687	FELELŐS TERVEZŐ
TARTÓSZERKEZET:	GIBA TAMÁS	T 15-0105	TERVEZŐ
ÉPÜLETGÉPÉSZET:	KABAK JÁNOS	G-T 01-14041	FELELŐS TERVEZŐ
ERŐSÁRAM:	RÁCZ GEZA	V-T 15-0103	FELELŐS TERVEZŐ
TÁJ-ÉS KERTEPÉSZ:	BALOGHNÉ KAISER DÓRA	K/1 01-5174	TERVEZŐ
TÁJ-ÉS KERTEPÉSZ:	KRAJNYÁK NÓRA	K, TK 01-5241	FELELŐS TERVEZŐ
KÖZLEKEDÉS ÉPÍTÉS:	BERKES GERGELY	KÉ-K 20-0543	TERVEZŐ
VÍZKÖZMŰ ÉPÍTÉS:	CŠÜRÖS KRISZTIÁN	VZ-TEL 06-0935	TERVEZŐ
KÜLSŐ KÖZMŰ:	BARTHÉRV BT. BARTHA MIKLÓS	VZ-T.ká-40150	FELELŐS TERVEZŐ
KÜLSŐ ELEKTROMOS:	VEZÉRSZÁL KFT. MAJOR SÁNDOR	EN-VI,15-0397	TERVEZŐ
GAZ KÖZMŰ:	DOPPEL KFT. OROSZ TAMÁS	GO-T,15-0041	TERVEZŐ
AKADÁLYMENTESÉG:	KERÉK GERTRÜD	PT F009289/2653 PT C 002700/7091 F60/2012	SAKÉRTŐ
GYENGEÁRAMÚ RENDSZEREK:	BORBÉLY ZOLTÁN	V-, HI-V-, TUJ 15-0690	TERVEZŐ



TERVEZŐ MUNKATÁRS:
 Dajcsák Piroska

GENERAL TERVEZŐ:
 Perfektum Mérnöki Kft.
 cím:1036 Budapest, Perc utca 2
 e-mail:memnok@perfektumcsoport.hu
 tel: +36 1 776 60 06
 www.perfektumcsoport.hu

PERFEKTUM MÉRNÖKI KFT.
 a Perfektum Csoport tagja

JELMAGYARÁZAT:

- Tűjelző központ
- Kétféle érzékelő egymás fölött másodkijelzővel az álmennyezetben és az álmennyezetben
- Címzett optikai füstérzékelő
- Érzékelő az álmennyezetben, 60x60 cm-es revíziós nyílás (ajtó) mögött.
- Címzett hősebesség érzékelő
- Másodkijelző
- Légcsatorna füst mintavevő érzékelő
- Hang fényjelző egység
- Érzékelő álpadlóban tartószerkezeten
- Hangjelző egység
- Címzett kézi jelzésadó
- Hangjelzős érzékelő aljzat DBS
- Ki-bemeneti (vezérlő) modul
- Jelentése: Eszköz jele és sorszáma
- Bemeneti (illesztő) modul

A címzőhurok 2x1 mm²-es tűzálló árnyékolt vezetéke

A hangjelző hurok 2x1 mm²-es tűzálló árnyékolt vezetéke

Tűzálló bilincsekkel tűzálló földénre, falazatra rögzítve, vagy Ø 25mm SYMALEN védőcsőben földében és falban minimum 3 cm mélyen elvakolva vezetve.

PROJEKT ADATOK
 MEGNEVEZÉSE:
 BARNAMEZŐS TERÜLETEK REHABILITÁCIÓJA
 NYÍREGYHÁZA TISZAVASVÁRI ÚTI LAKTANYÁK TEKINTETÉBEN
 TOP 6.3.1-15-NY1-2016-00001

HELYSZÍN:
 Nyíregyháza, Tiszavasvári út.
 (Irsz.: 31653/15)

TERV TÍPUSA:
 Kivételi terv

MUNKASZÁM: 074/T

TERV ADATOK
TŰZJELZŐ RENDSZER
FÖLDSZINTI TELEPÍTÉSI RAJZ

LÉPTÉK: M=1:100 RAJZMÉRET: 630X297 mm

RAJZ MEGNEVEZÉSE:
 Volt parancsnoki épület átalakítása Technológiai transzfer épületté

TERV LAP SZÁM: 0518-TKP-KIV-TZJ-T1-V0
 MODOSÍTÁS: 0
 KIADÁS DÁTUMA: 2018. január

A terv a Szerző szellemi alkotása, szerző jogi védelem alatt áll!