




A2.1

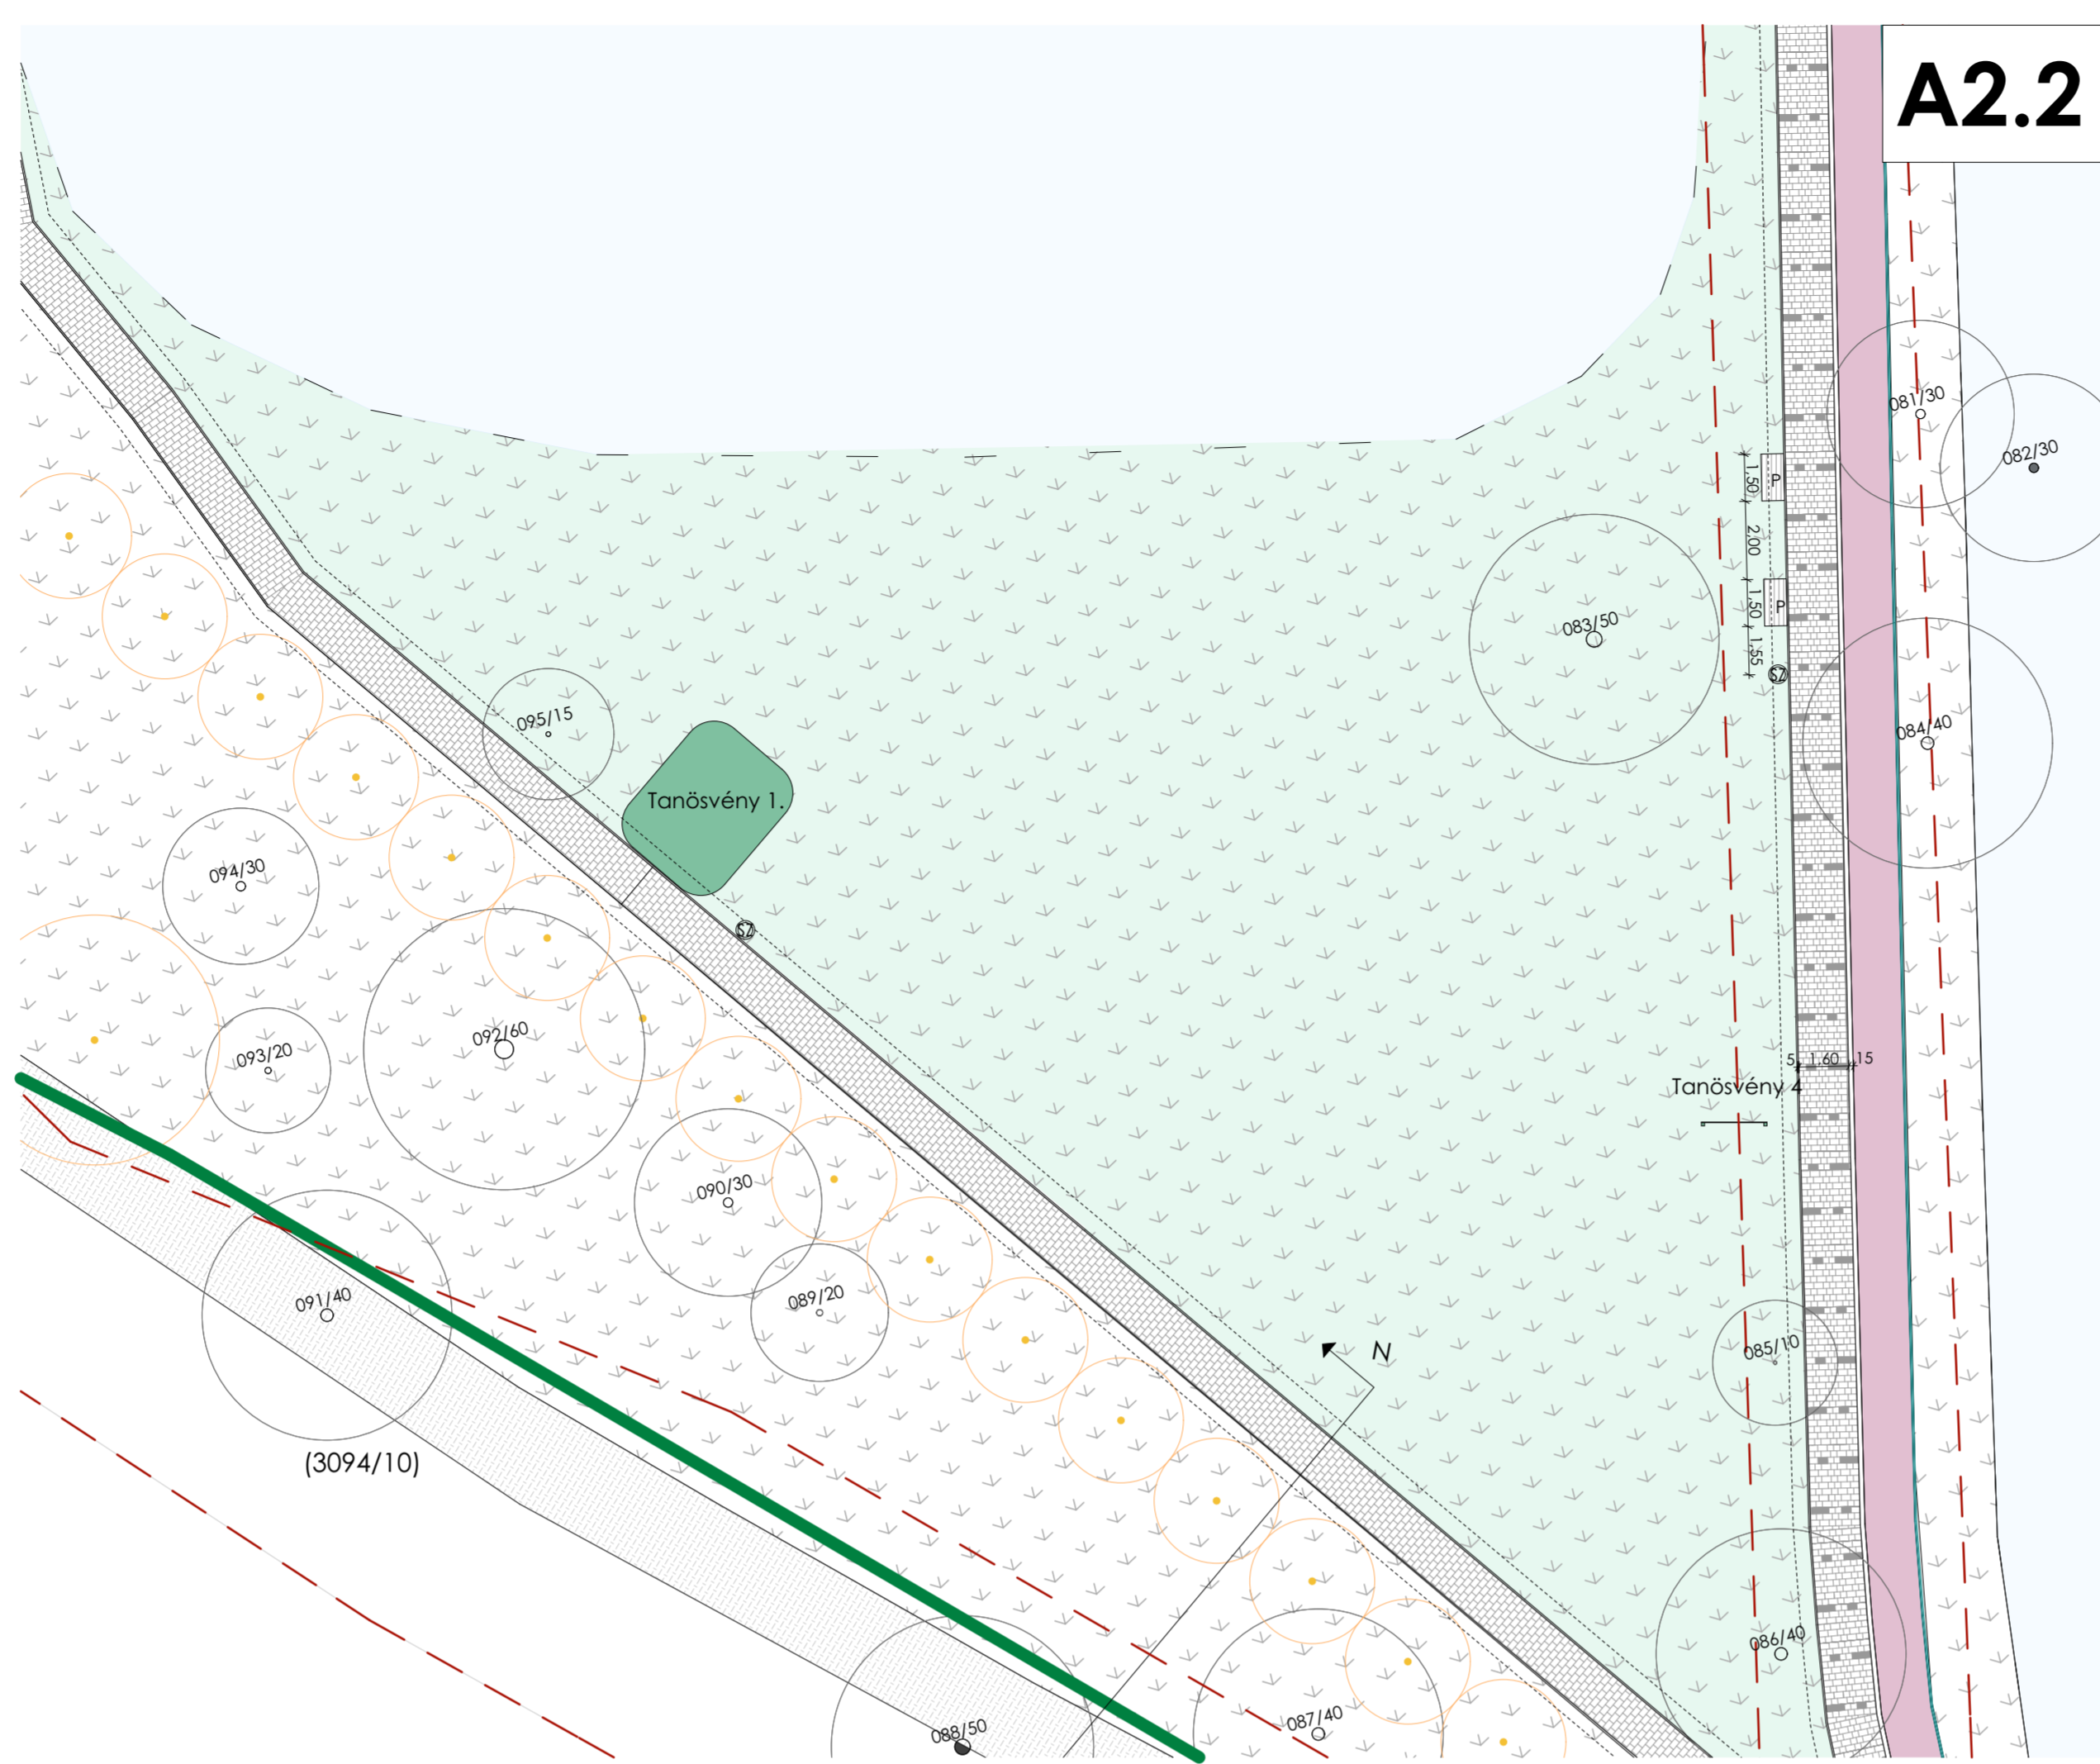


A2.2

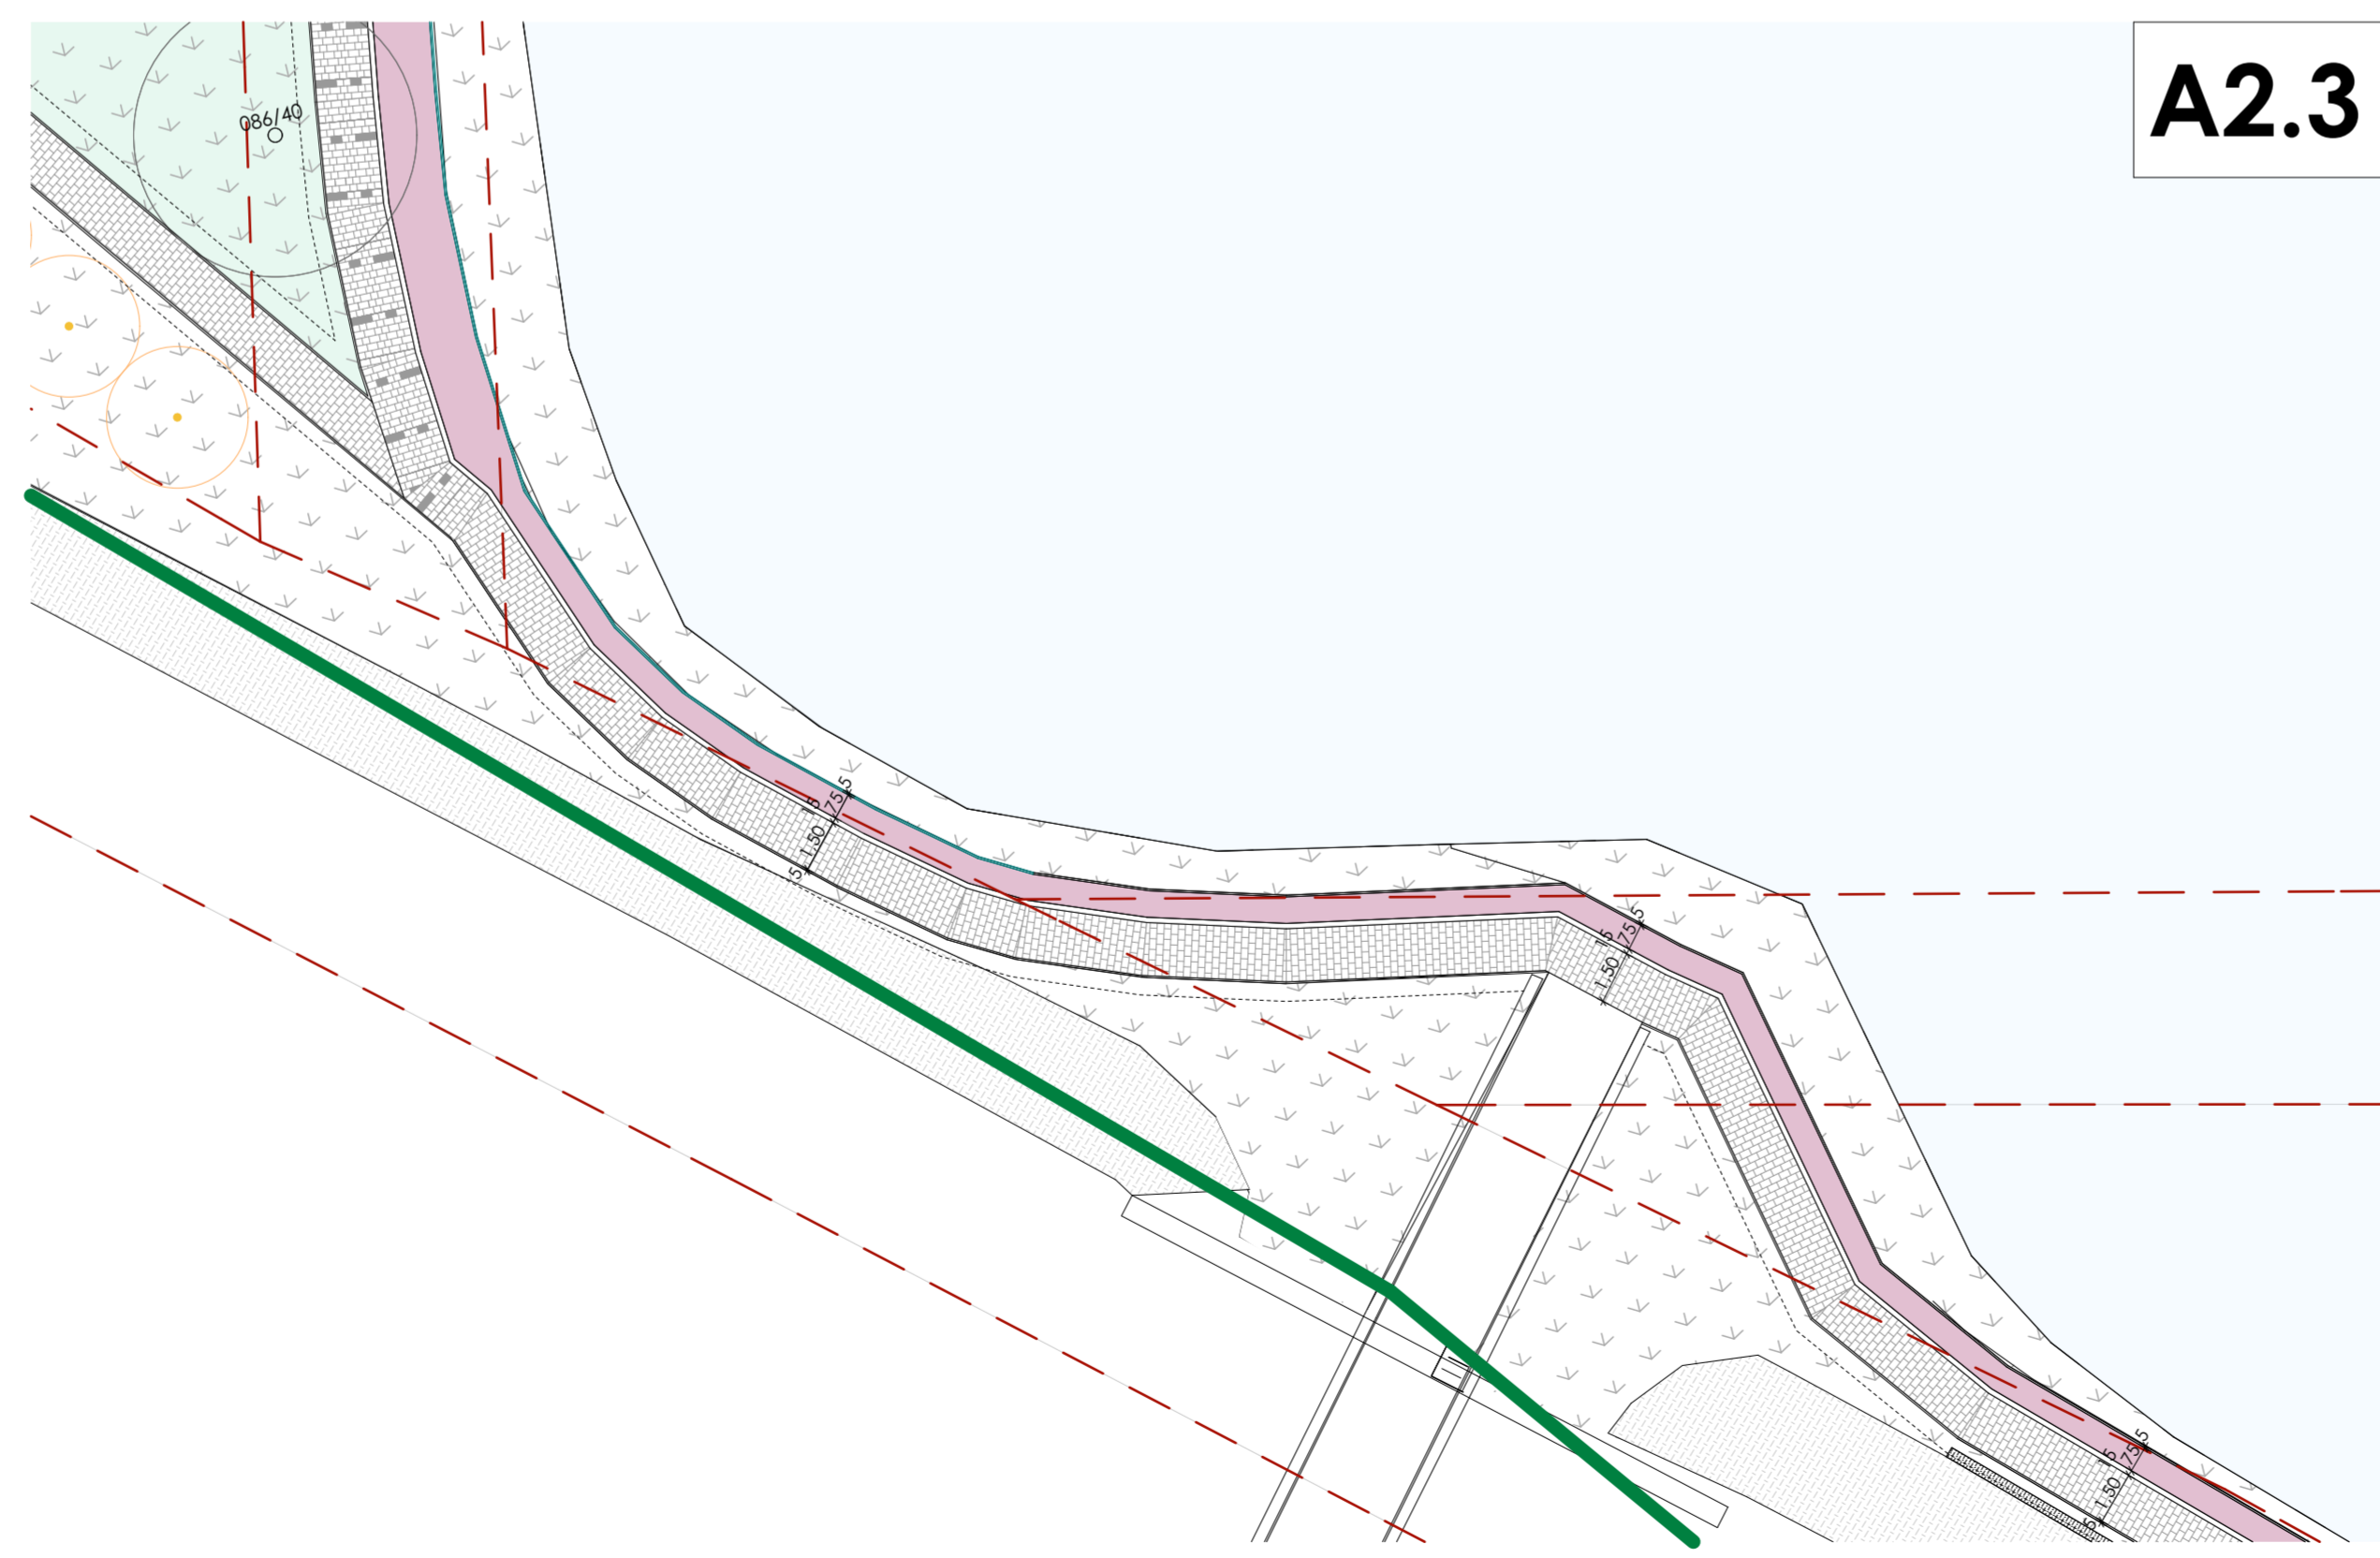


A2.3

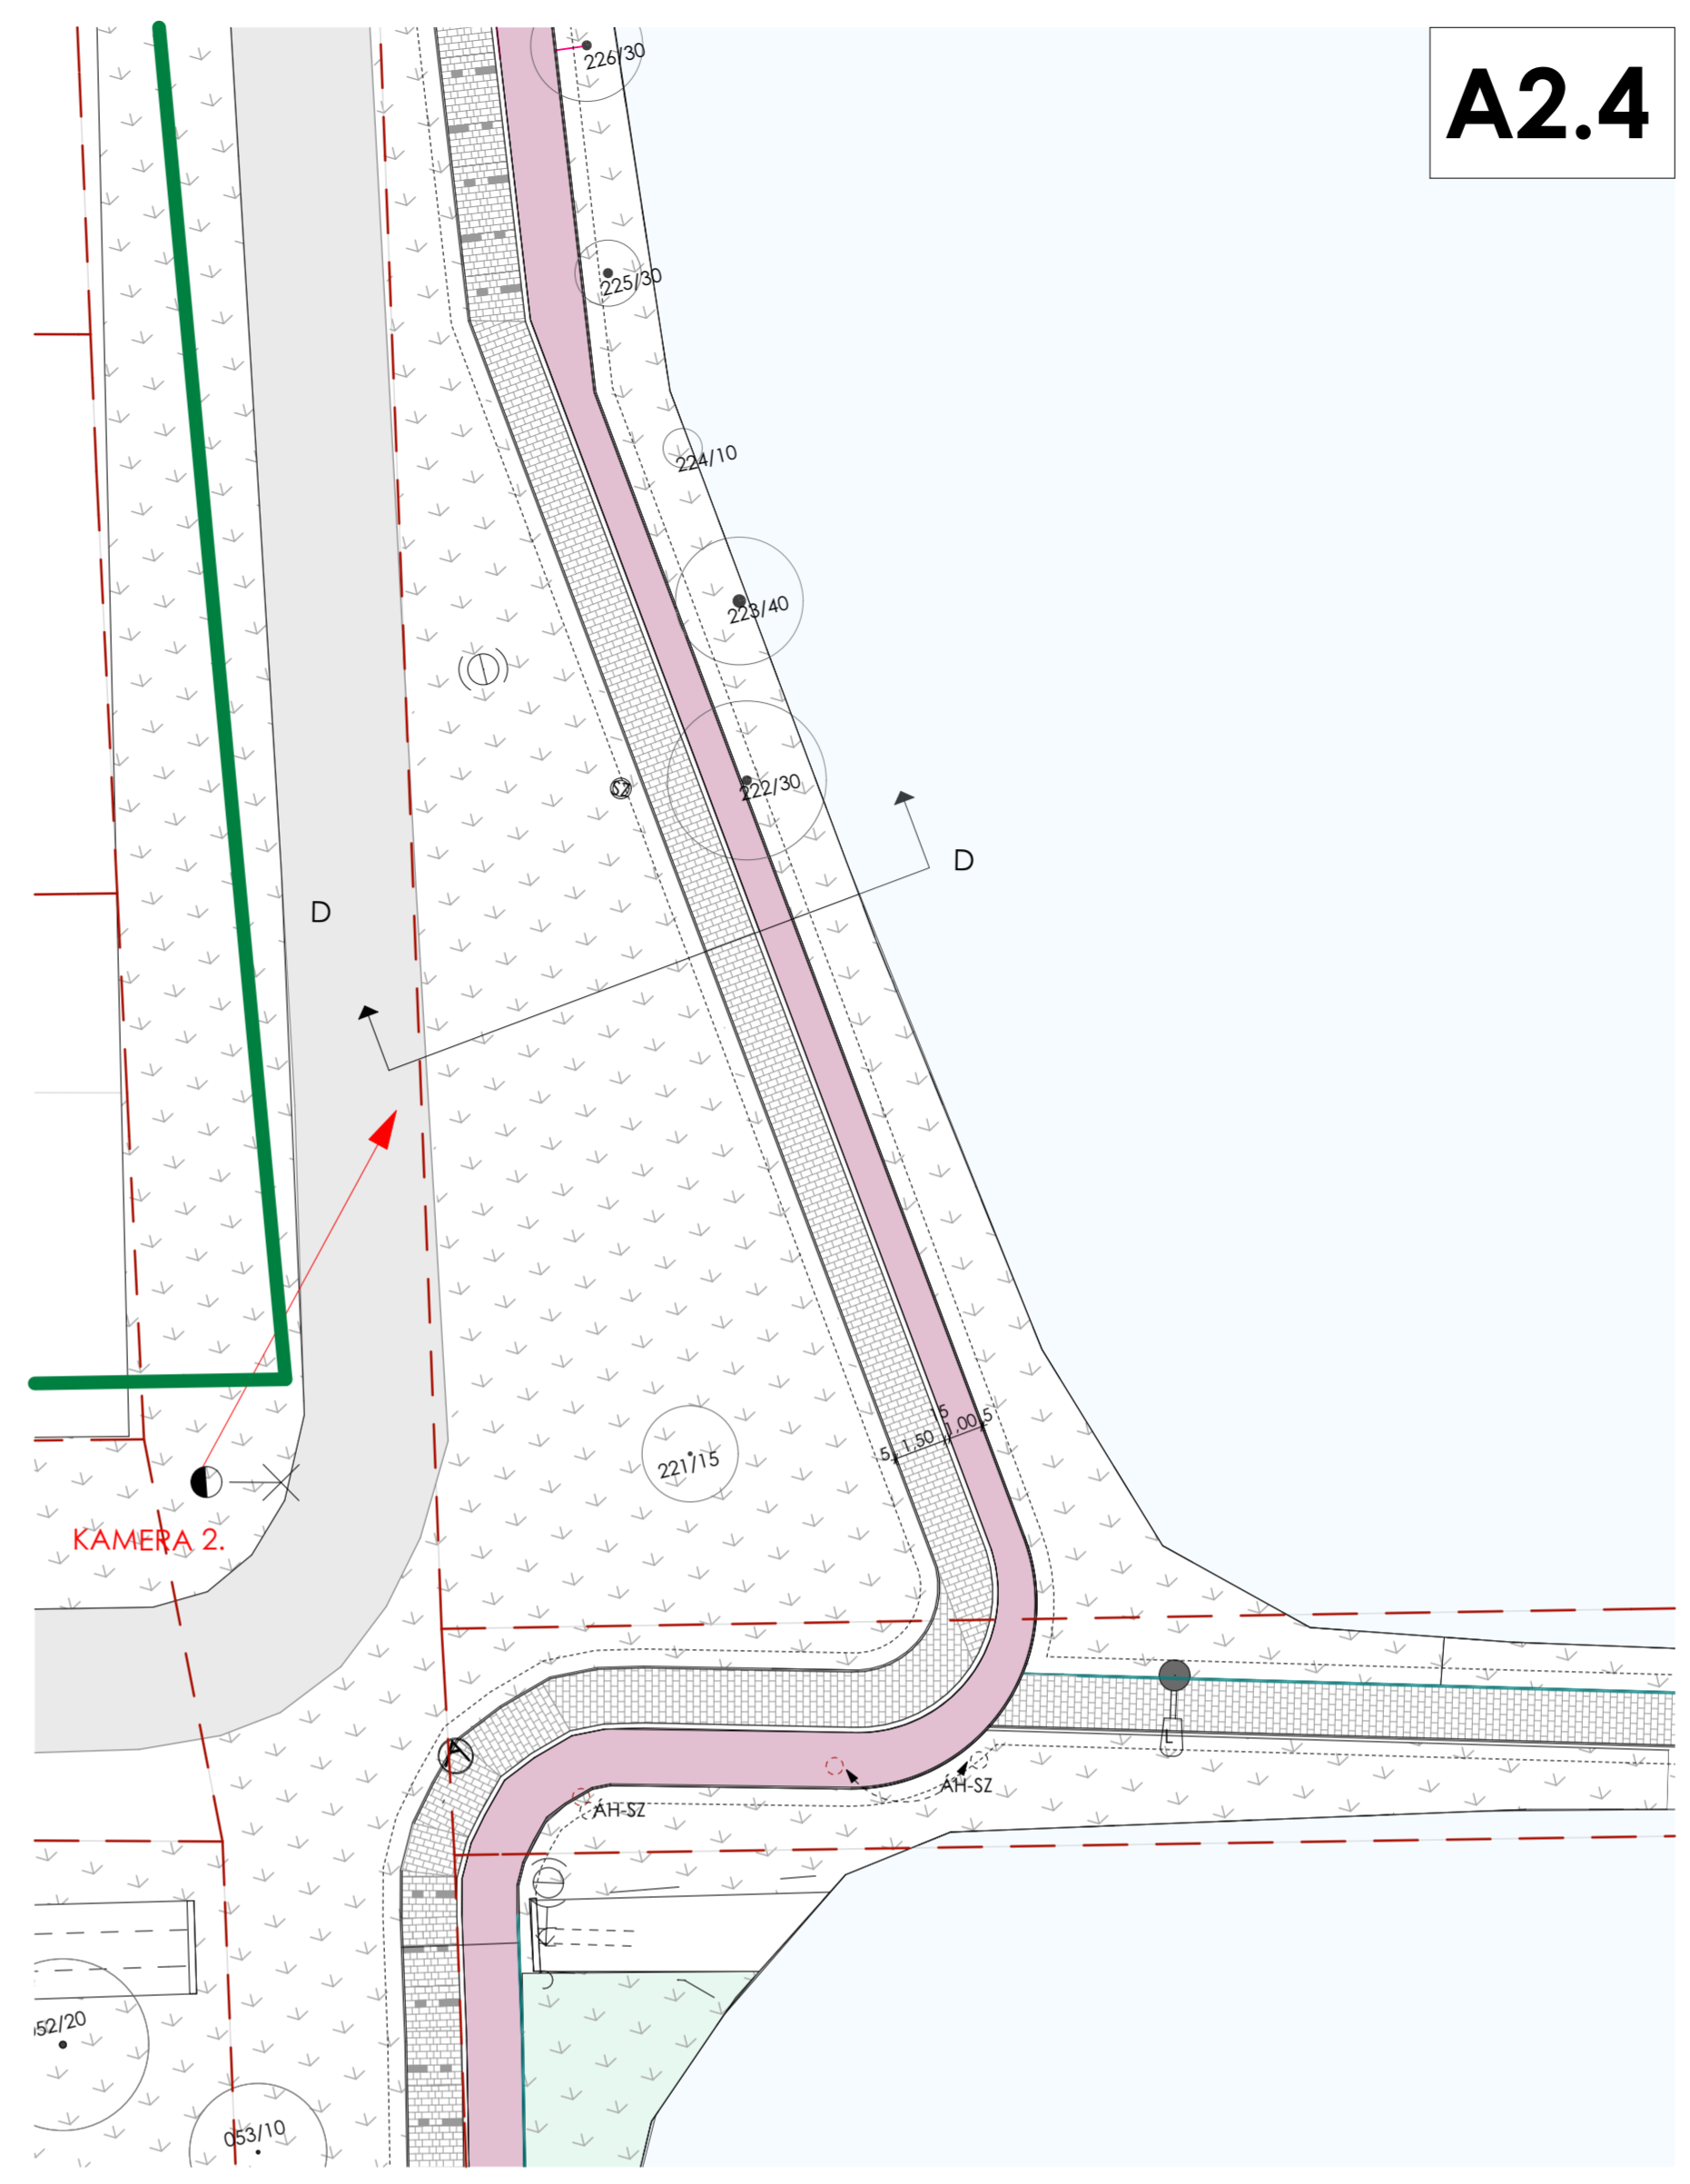

A2.4

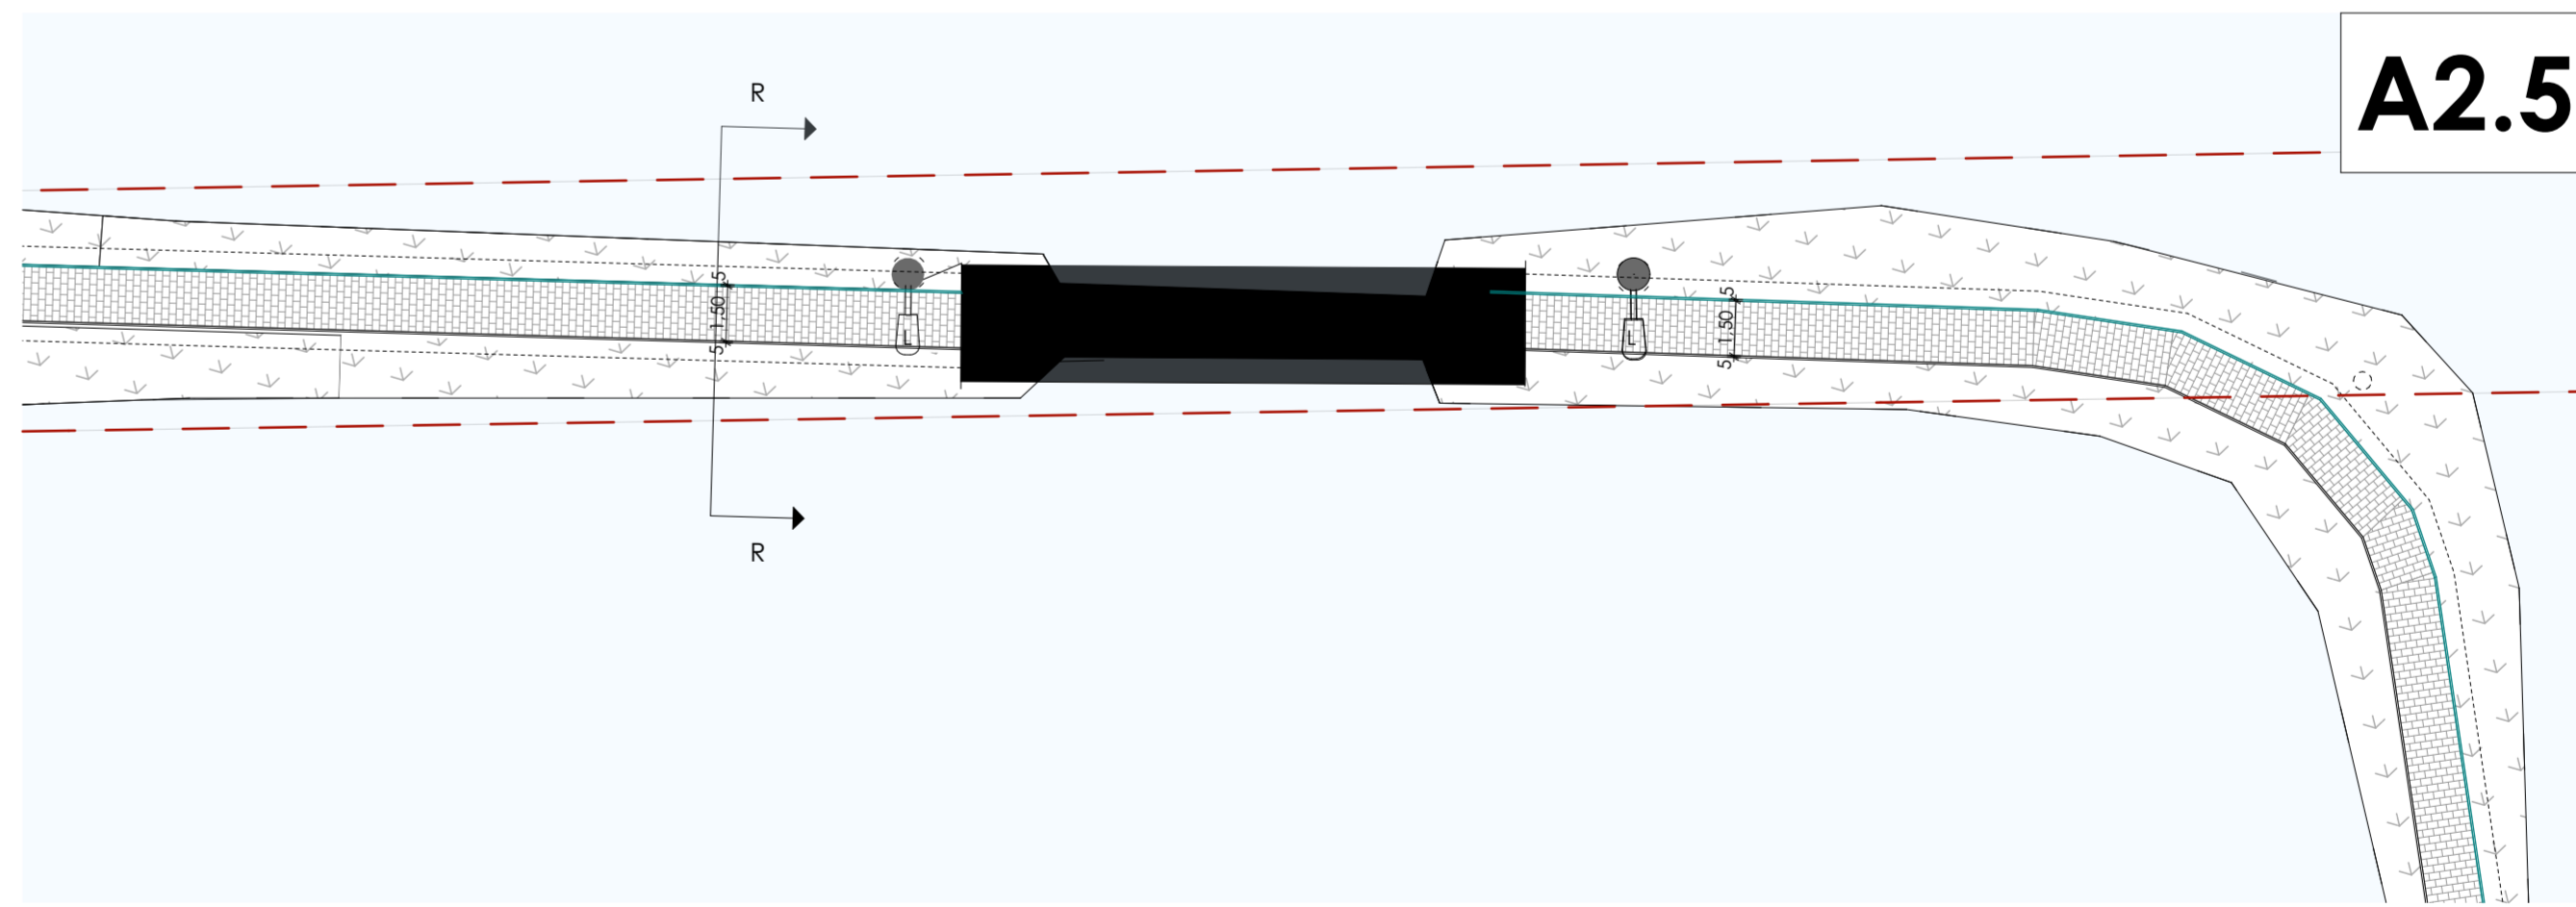

A2.5

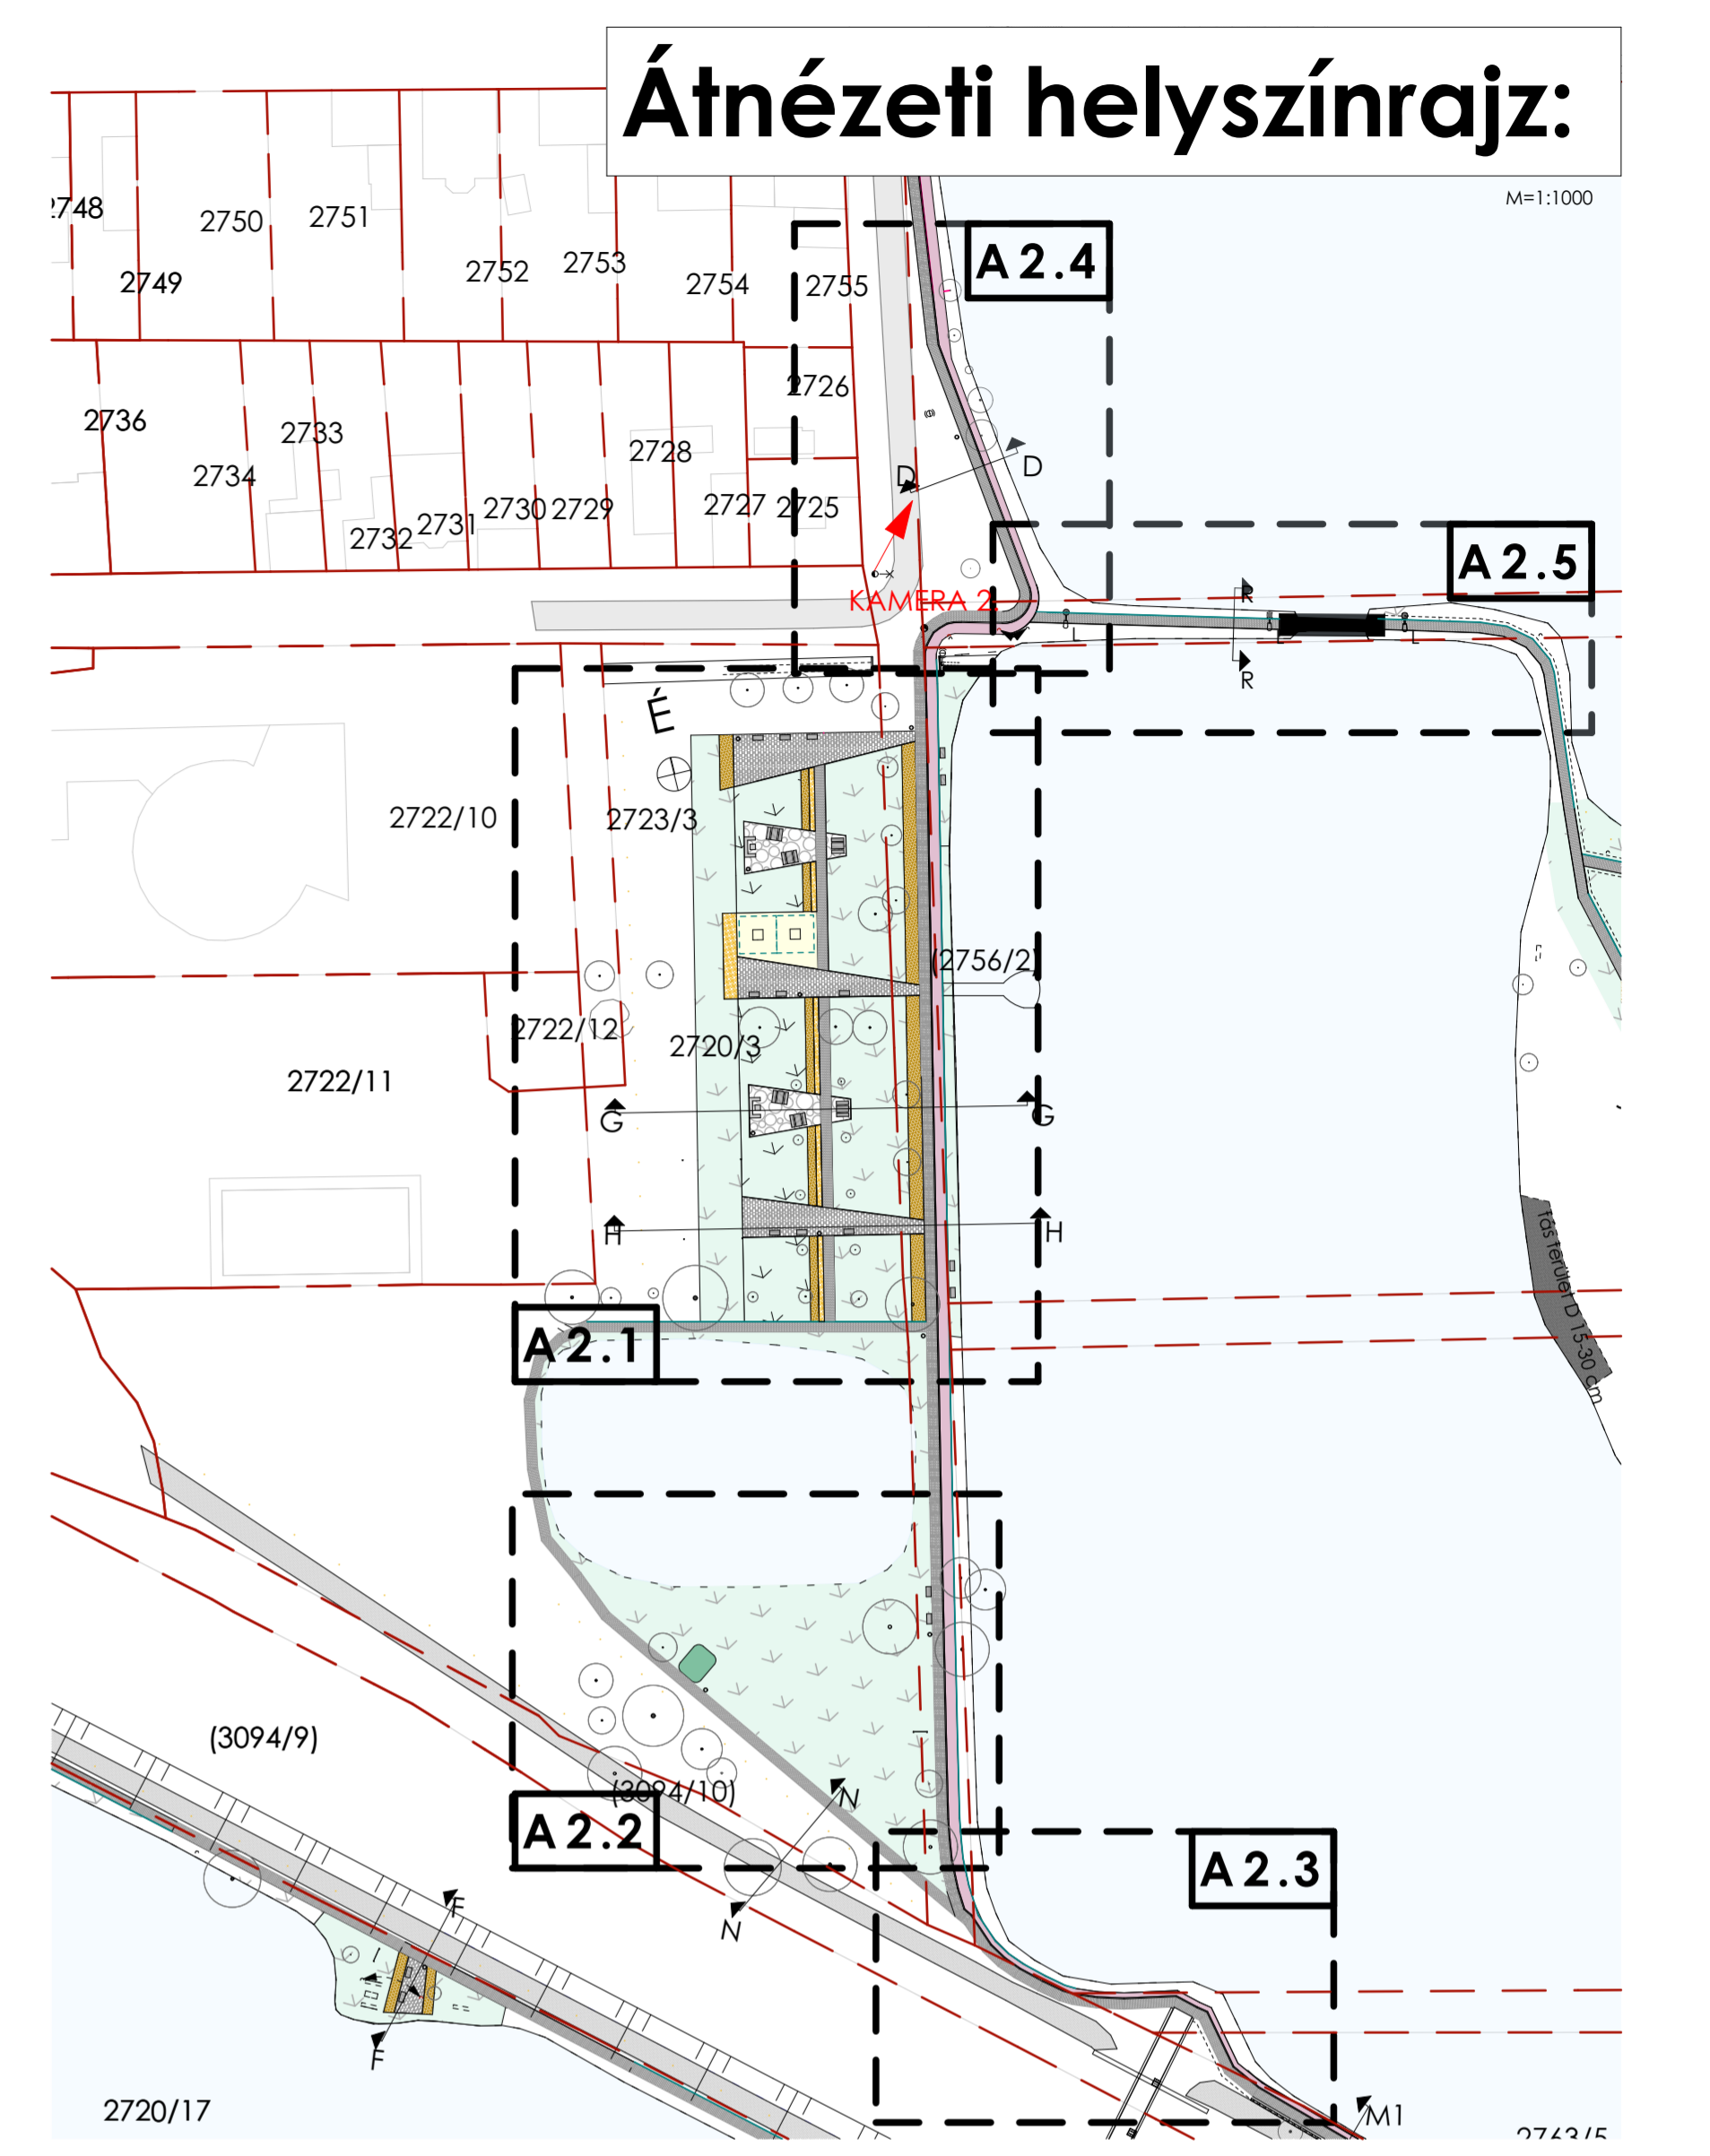

Átnézeti helyszínrajz:

- Jelmagyarázat**
- Megmaradó közléri elemek**
- ☐ Meglévő közvilágítás lámpa
 - ☐ Meglévő aknafedél - tövökösítés
 - ☐ Meglévő szerény elektromos
 - ☐ Meglévő aknafedél - csapadékvíz
 - ☐ Meglévő aknafedél - egyéb
 - ☐ Meglévő pad asztallokkal
- Növényzet**
- Tervezett fa
 - Meglévő, megmaradó fa
 - Meglévő cserje
 - Fás vagy bakors terület meglévő főkál: bakorkal
 - Felújítandó gyepterület
 - Gyepterítés
 - Virágágyás
 - Tervezett cserjeszűv
 - Megmaradó gyepterület
- Burkolatok**
- Futópálya
 - Egyszerűbb új térfő burkolat
 - Eközvetőbb új térfő burkolat
 - Kovács burkolat
 - Gyeprács térfő
 - Tömöl 50-70 cm (főrakasár)
 - Meglévő, felhasználható szegély ele
 - Stabilizált vízterestető murva
- Köztéri elemek**
- P Pad
 - PA Pad asztallokkal
 - SZ Hűtőaknyóvíj
 - T Tűzrakó hely
 - AH-P: Áthelyezendő pad, szemetes
 - AH-SZ: Áthelyezendő pad, szemetes
 - KP Kerekpártároló

m1: burkolat szélessége, átlóirányon változott, összesen egy módó, 2 trambulín és egy stég elmarad
m2: burkolatok mélysége és szélessége változott, elmaradó elemek

M. János

MEGBÍZÓ: Nyíregyháza Megyei Jogú Város Önkormányzata 4400 Nyíregyháza, Kossuth tér 1.	HELYSZÍN: BUDJOSI VÁROSÜLGET	MUNKÁ TÁRGYA Budjosi Városliget rehabilitációja	TERVEZŐ: Dr. Márton Gábor akl. építészmérnök É01-4000	Stóbi Rendi Pabian Zsófia Bólini Brigitta	MG ÉPÍTÉSZ KFT. H-1125 Budapest Szarvas Gábor ut 42/a. tel: + 36 (30) 248 6210 e-mail: info@mgepitesz.hu	TERV TÍPUSA: KIVITELEZÉSI TERV	LÉPIÉK: M=1:200	RAJZ TARTALMA: M=1:1000	Helyszínrajz
DÁTUM: 2018.01.23.		TERVRAJZ SZÁMA: K-B-02/m2							