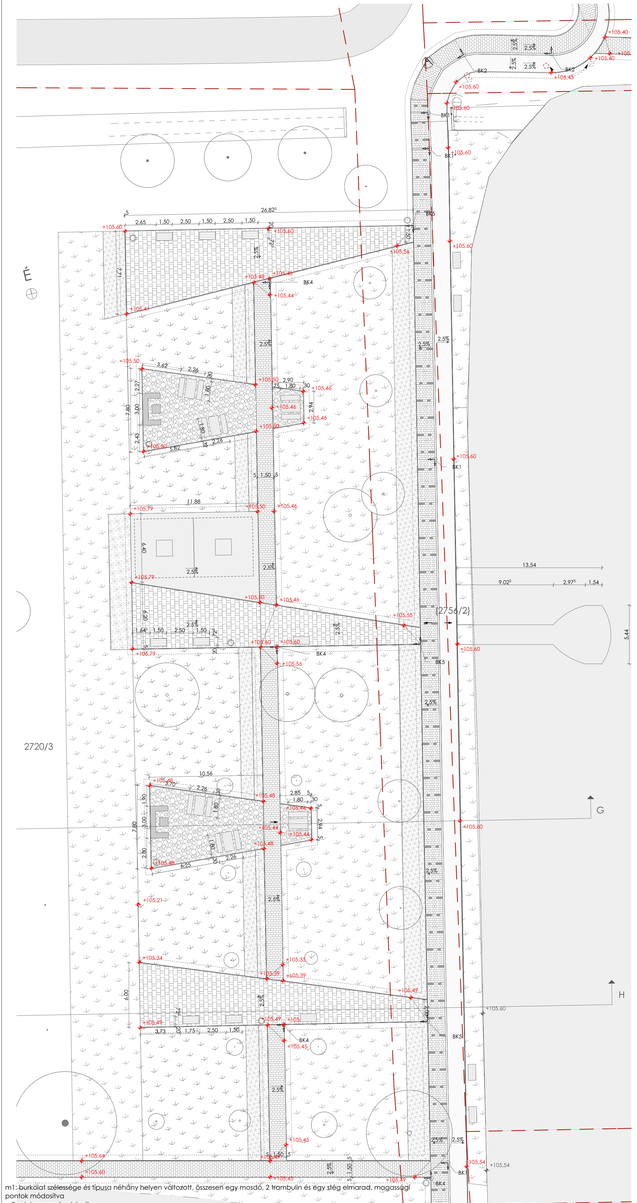

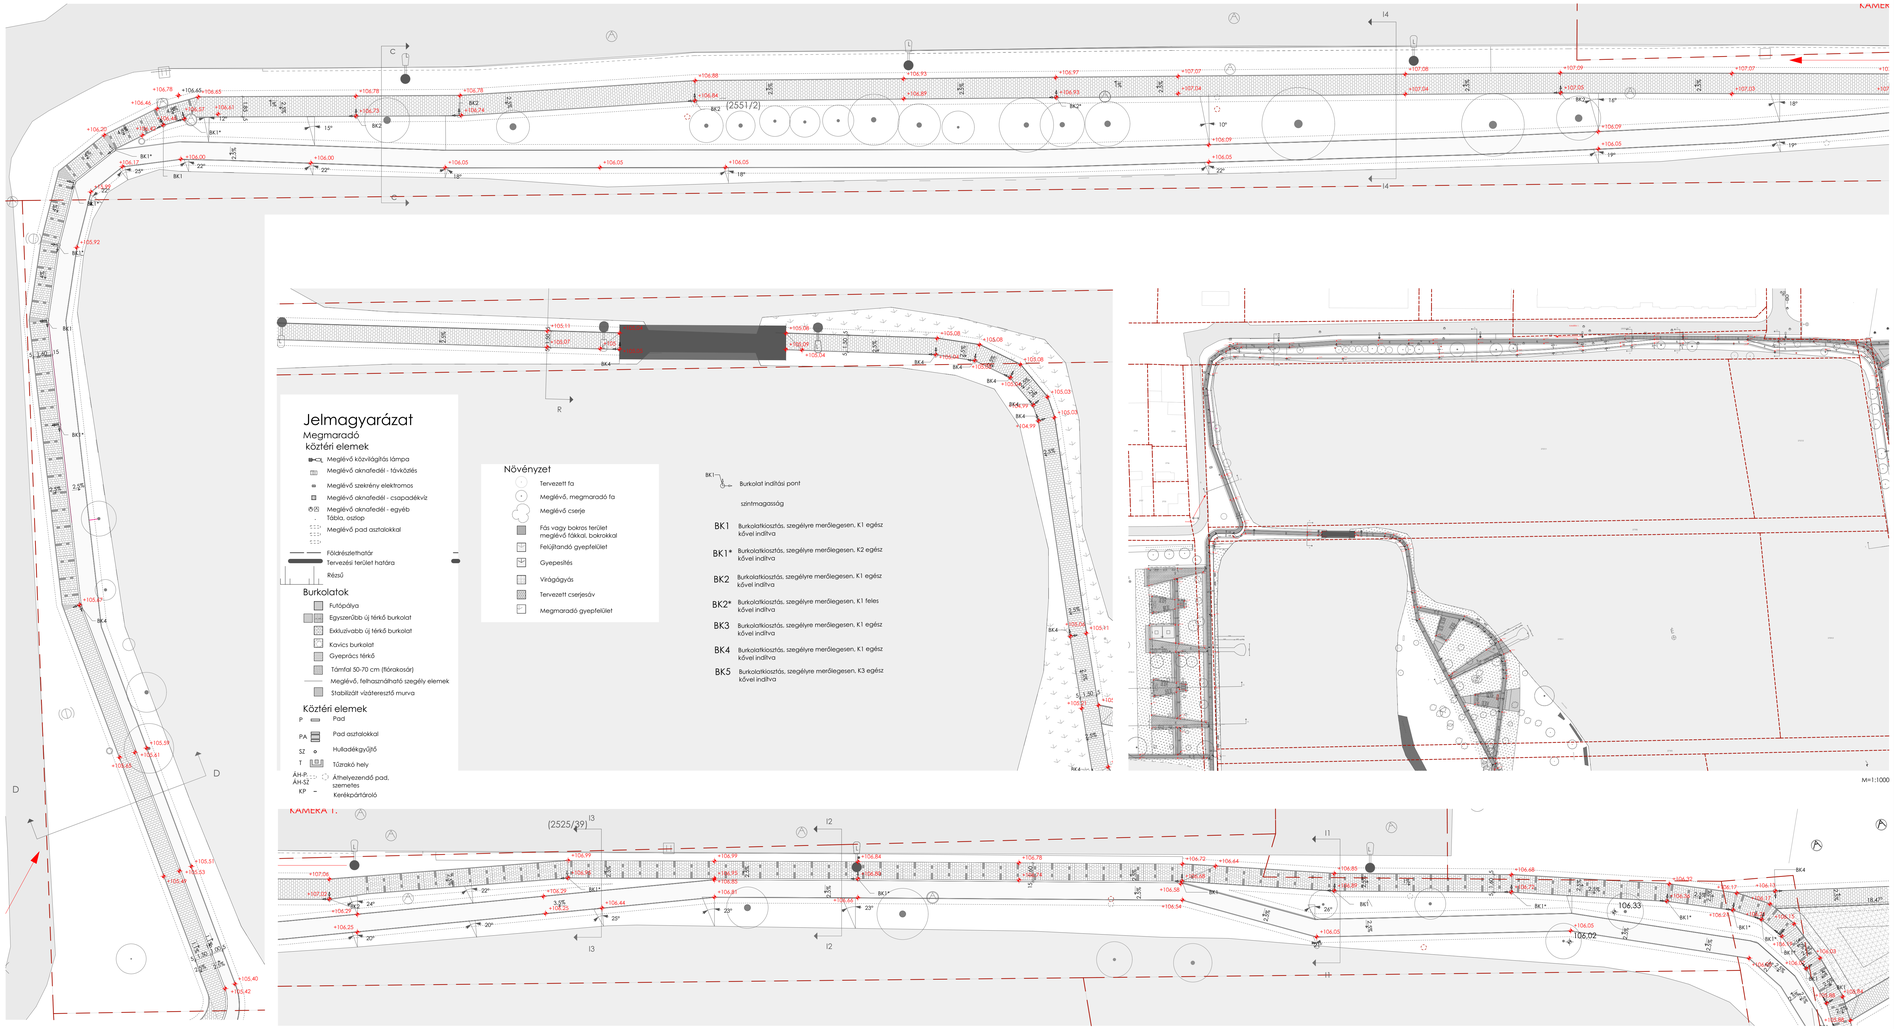

Jelmagyarázat

Megmaradó köztéri elemek

- Meglévő közvilágítás lámpa
- Meglévő aknafedél - távközlés
- Meglévő szekrény elektromos
- Meglévő aknafedél - csapadékvíz
- Meglévő aknafedél - egyéb
- Tábla, oszlop
- Meglévő pad asztalokkal
- Főkárelzethatár
- Tervezési terület határa
- Rézsű

Burkolatok

- Futópálya
- Egyszerűbb új térkő burkolat
- Exkluzívabb új térkő burkolat
- Kavics burkolat
- Gyeprács térkő
- Támfal 50-70 cm (fűrakosár)
- Meglévő, felhasználható szegély elemek
- Stabilizált vízáteresztő murva

Köztéri elemek

- P – Pad
- PA – Pad asztalokkal
- SZ – Hulladékgyűjtő
- T – Tűzrakó hely
- ÁH-P, ÁH-SZ – Áthelyezendő pad, szemetes
- KP – Kerékpártároló

Növényzet

- Tervezett fa
- Meglévő, megmaradó fa
- Meglévő cserje
- Fás vagy bokros terület meglévő fákkal, bokrokkal
- Felújítandó gyepfelület
- Gyepesítés
- Virágágyás
- Tervezett cserjesáv
- Megmaradó gyepfelület

BK1 – Burkolat indítási pont

szintmagasság

BK1	Burkolatkiosztás, szegélyre merőlegesen, K1 egész kővel indítva
BK1*	Burkolatkiosztás, szegélyre merőlegesen, K2 egész kővel indítva
BK2	Burkolatkiosztás, szegélyre merőlegesen, K1 egész kővel indítva
BK2*	Burkolatkiosztás, szegélyre merőlegesen, K1 feles kővel indítva
BK3	Burkolatkiosztás, szegélyre merőlegesen, K1 egész kővel indítva
BK4	Burkolatkiosztás, szegélyre merőlegesen, K1 egész kővel indítva
BK5	Burkolatkiosztás, szegélyre merőlegesen, K3 egész kővel indítva

M=1:1000

m1: burkolat szélessége és típusa néhány helyen változott, összesen egy mosdó, 2 trambulin és egy stég elmaradt, magassági pontok módosítva
m2: szintmagasságok javítva
m3: burkolatok mennyisége és szélessége változott, elmaradó elemek

MEGBÍZÓ: Nyíregyháza Megyei Jogú Város Önkormányzata 4400 Nyíregyháza, Kossuth tér 1.	HELYSZÍN: **BUJTOSI VÁROSLIGET**	MUNKA TÁRGYA: Bujtosi Városliget rehabilitációja	TERVEZŐ: Dr. Márkus Gábor okl. építészmérnök É-01-4000; Strócbi Renáta; Pabian Zsófia; Bálint Brigitta	MG ÉPÍTÉSZ KFT. H-1125 Budapest Szarvas Gábor út 42/a. tel: + 36 (30) 349 4210 e-mail: info@mgepitesz.hu	TERV TÍPUSA: **KIVITELEZÉSI TERV**	LÉPTÉK: M=1:200; DÁTUM: 2018.01.23.	RAJZ TARTALMA: **Burkolatkiosztás**; TERVRAJZ SZÁMA: **K-B-12/m3**