



E-E metszet

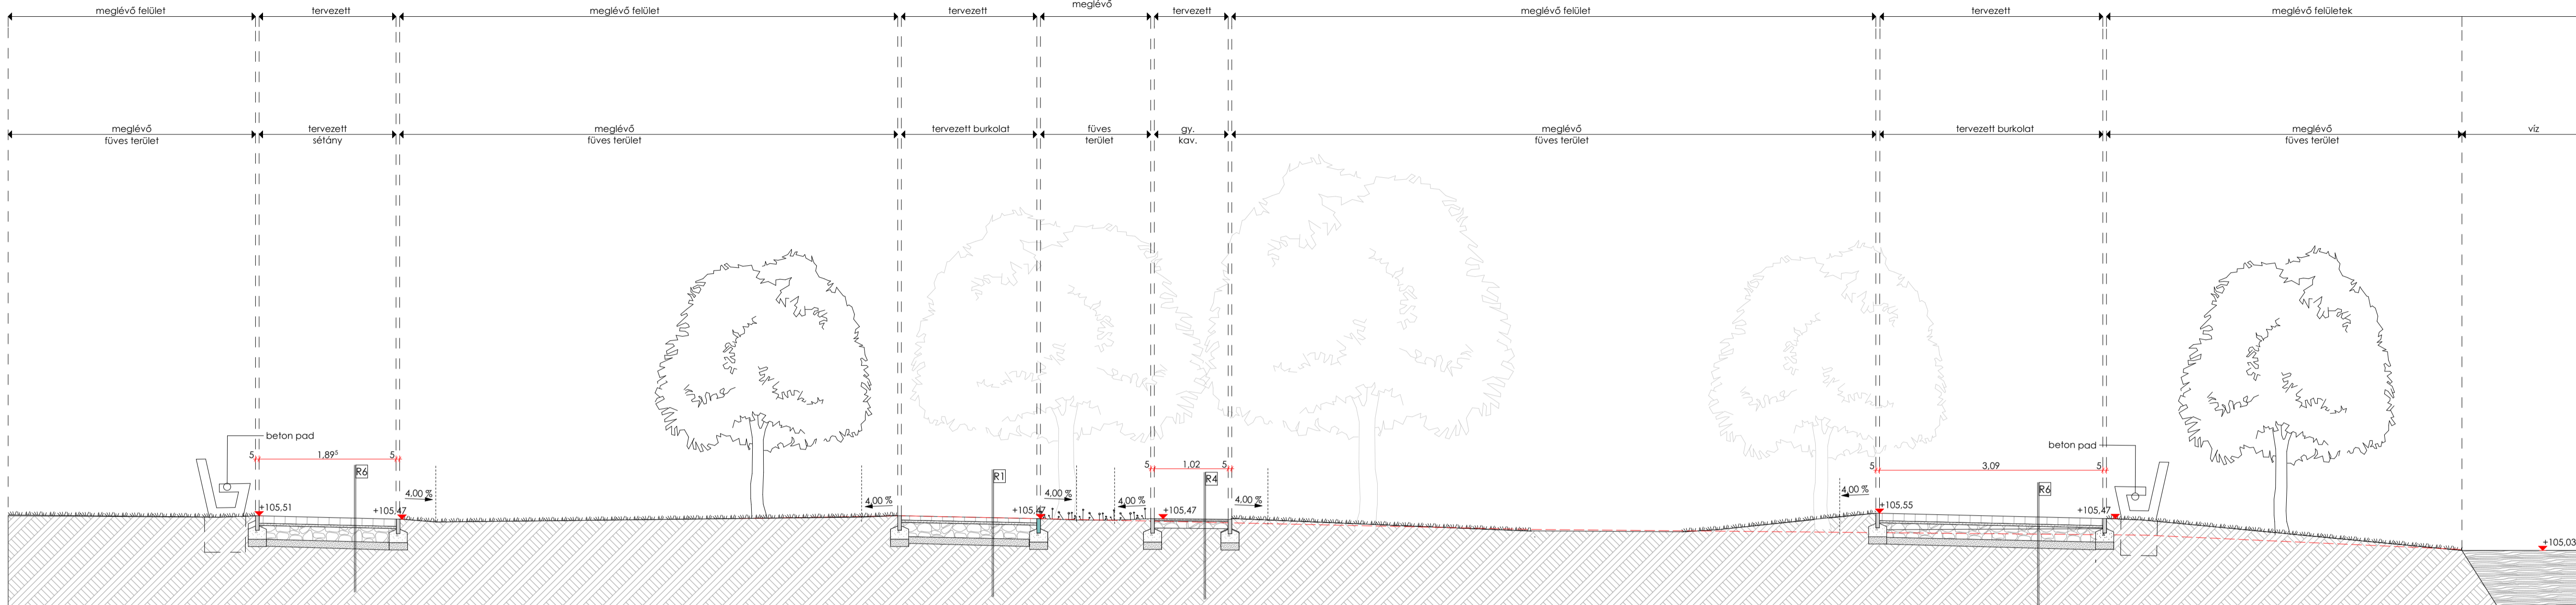

F-F metszet

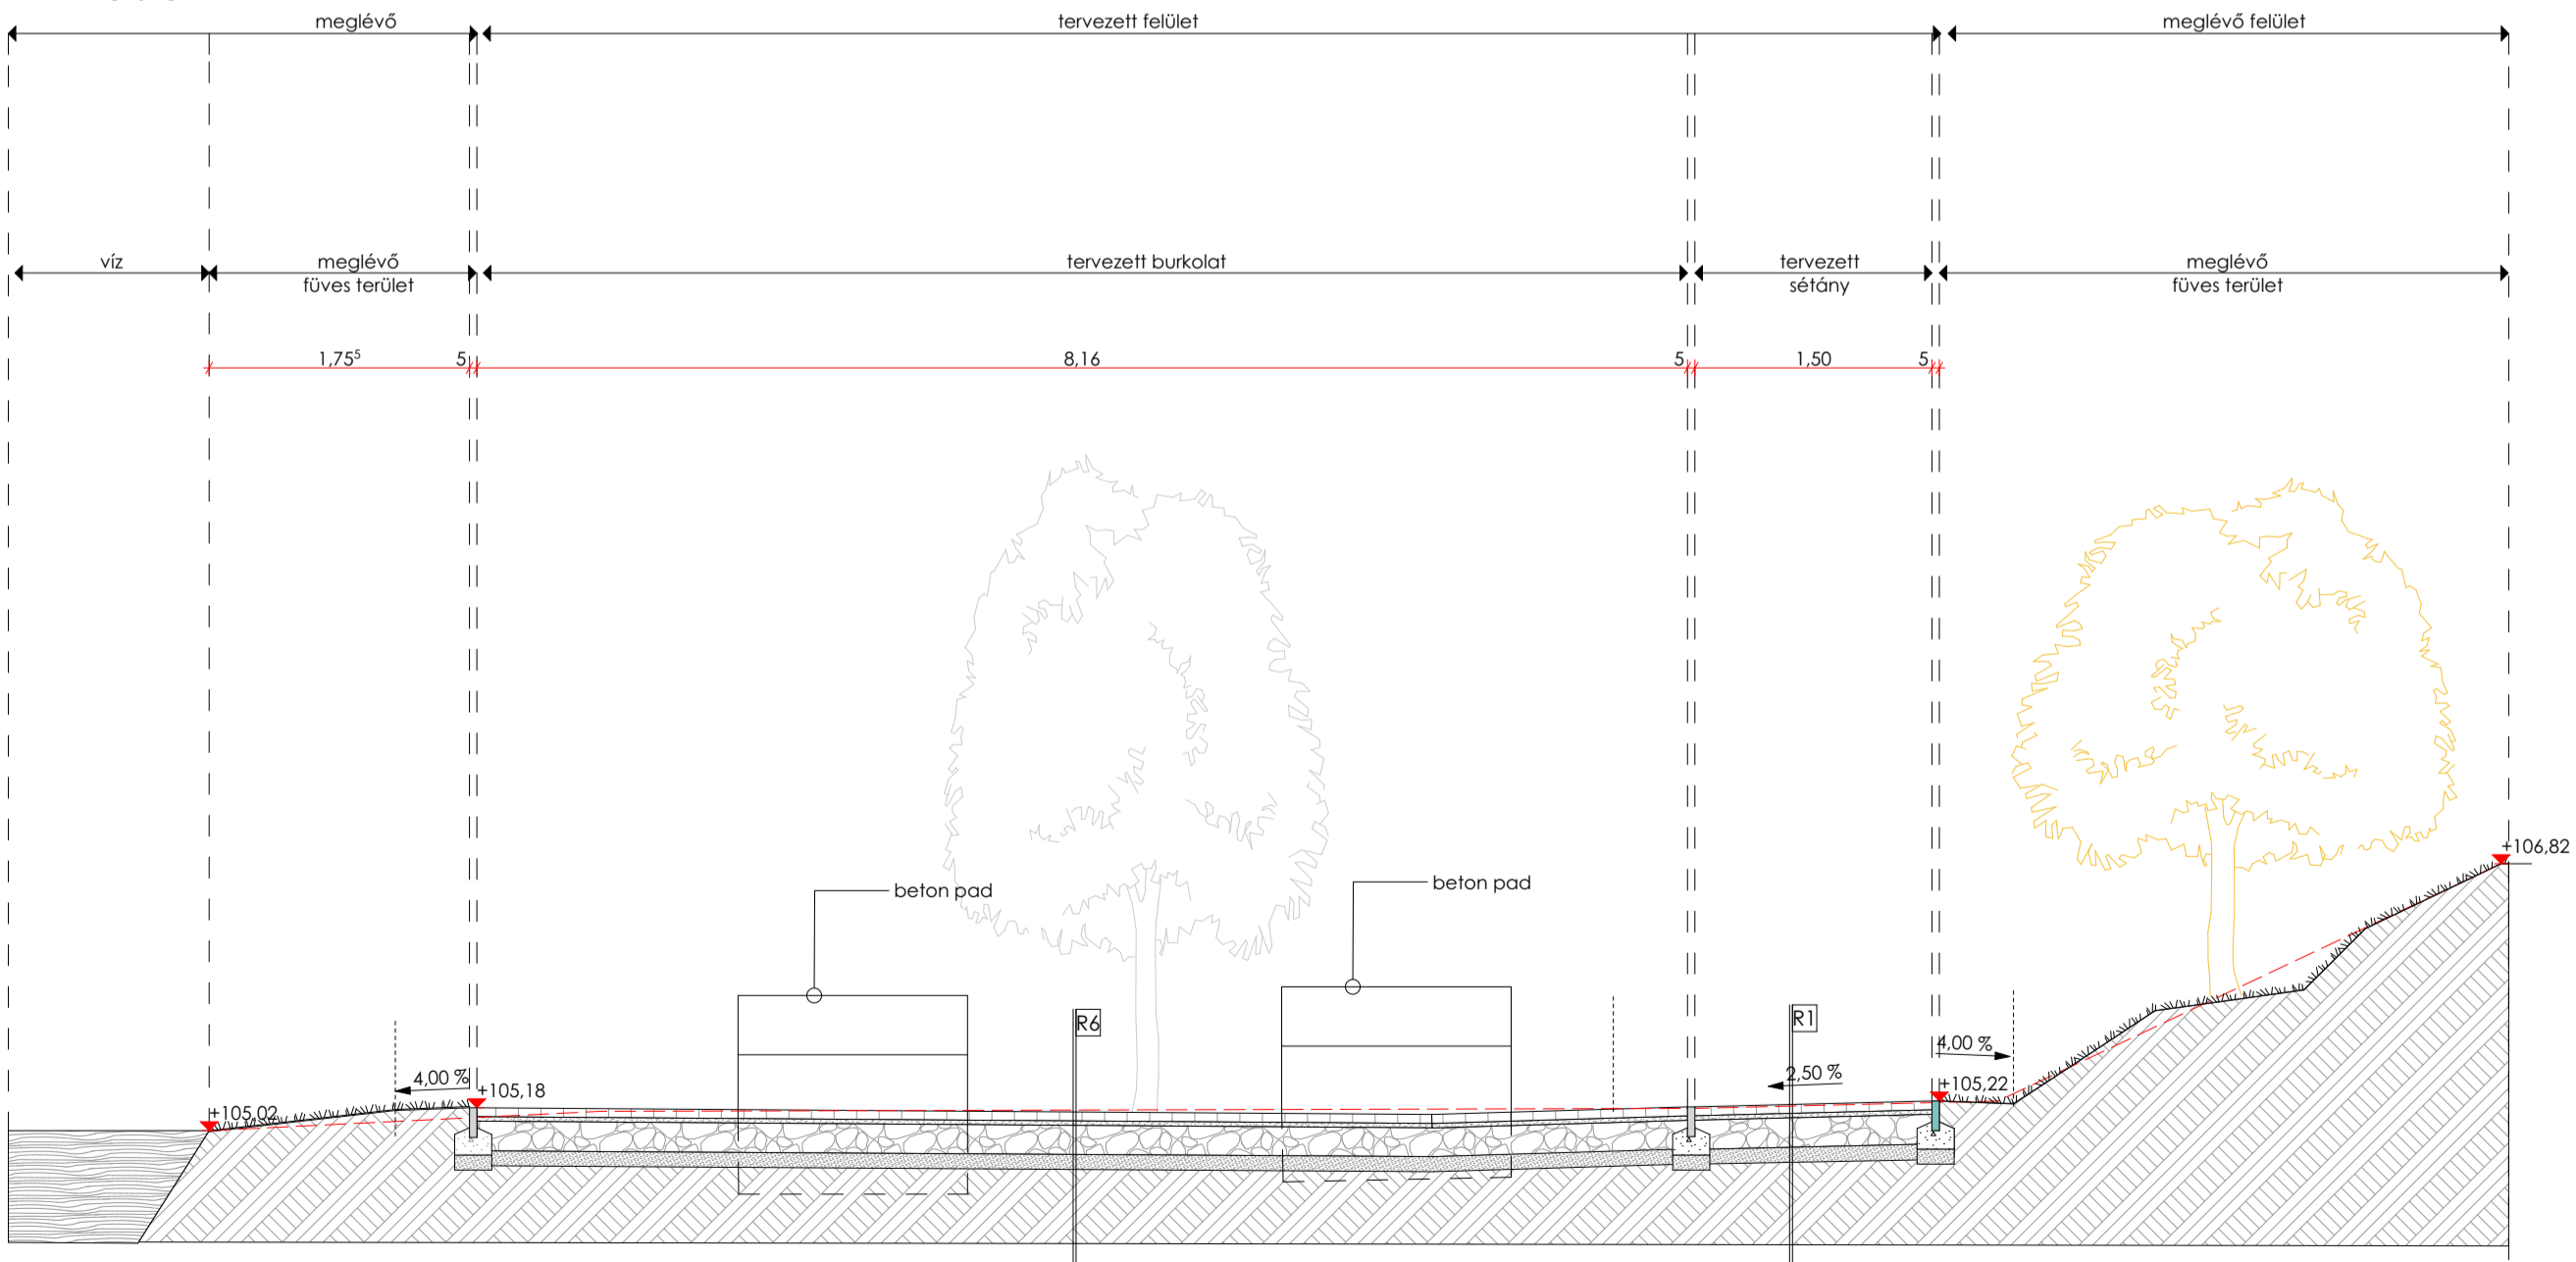

- R1 térkő Semmelrock Citytop
6 cm térkő
3 cm zúzalékágy (2-5 mm szemcseméret)
20 cm M56 mechanikai stabilizáció
10 cm homokos kavics
tömörített altalaj
- R2 gyeprács téglaparkoló
10 cm gyeprács
3 cm bazaltzúzalék (2-5 szemcseméret)
23 cm M56 mechanikai stabilizáció
20 cm homokos kavics ágyazat (fagyálló) védőréteg
1 t/g geotextília szükség esetén
- R3 futókör
1,5 cm POLYTHAN-M
4,5 cm vízáteresztő aszfalt VRA-8
27 cm M56 mechanikai stabilizáció
tömörített altalaj
- R4 Kavicsfix-panel
0,2 cm túltöltés
3 cm kavicsfix panel
1 cm aljzatkiegyenlítés
10 cm M56 mechanikai stabilizáció
- R5 Gumiburkolat
1 cm EPDM öntött gumi
5 cm SBR 2/4 gumialátételemez
20 cm M56 mechanikai stabilizáció
tömörített altalaj
- R6 térkő Semmelrock Grande Kombi
6 cm térkő
3 cm zúzalékágy (2-5 mm szemcseméret)
20 cm M56 mechanikai stabilizáció
10 cm homokos kavics
tömörített altalaj

JELMAGYARÁZAT

- Semmelrock Citytop térkő
- Semmelrock Citytop Grande Kombi térkő
- zúzalékágy (2-5 mm szemcseméret)
- M56 mechanikai stabilizáció
- homokos kavics
- POLYTHAN-M
- vízáteresztő aszfalt
- kavicsfix panel túltöltéssel
- termett talaj
- gyeprács
- füves terület
- virágágyás
- jelenlegi terep

m1: burkolat szélessége és típusa néhány helyen változott, összesen egy mosdó, 2 trambulín és egy stég elmarad, magassági pontok módosítva
m2: szintmagasságok javítva, rétegrendek javítva
m3: burkolatok mennyisége és szélessége változott, elmaradó elemek

MEGBÍZÓ:
Nyíregyháza Megyei Jogú Város Önkormányzata
4400 Nyíregyháza, Kossuth tér 1.

HELYSZÍN:
BUJTOSI VÁROSLIGET

MUNKA TÁRGYA
Bujtosi Városliget rehabilitációja

Jelen hivatkozási számú tervdokumentáció csak tervezési műveletként használható fel. Építési és szerelési terv, műszaki terv, együttes érvényességű, azaz az építési tervvel együtt kell használni. A tervdokumentáció nem tartalmazza a kivitelezési tervet, azaz a kivitelezési tervvel együtt kell használni.

TERVEZŐ:
Dr. Márkus Gábor
okl. építészmérnök
É 01-4000

Sztróbl Renáta
Pabian Zsófia
Bálint Brigitta

MG ÉPÍTÉSZ KFT.
H-1125 Budapest
Szarvas Gábor út 42/a.
tel: + 36 (30) 248 6210
e-mail: info@mgepitesz.hu

TÁJÉPÍTÉSZ:
Nádai Brigitta
okl. tájépítész
K-01-5049

TERV TÍPUSA:
KIVITELEZÉSI TERV

LÉPTÉK:
M = 1:50

RAJZ TARTALMA:
E-E, F-F metszet

DÁTUM:
2018.01.23.

TERVRAJZ SZÁMA:
K-B-M-2/m3