




M-M/1 metszet:

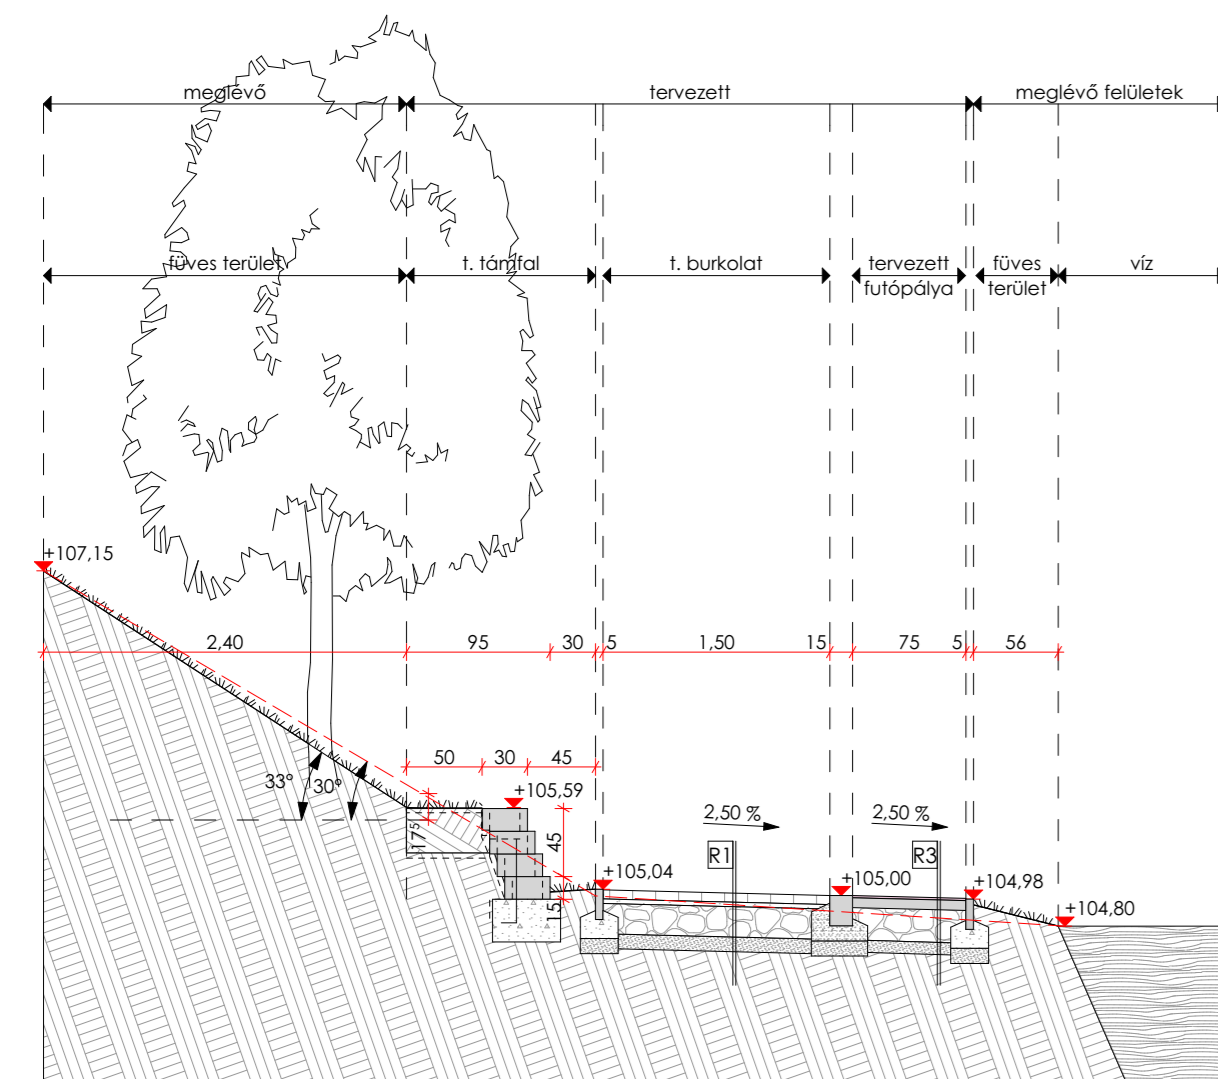


M-M/2 metszet:

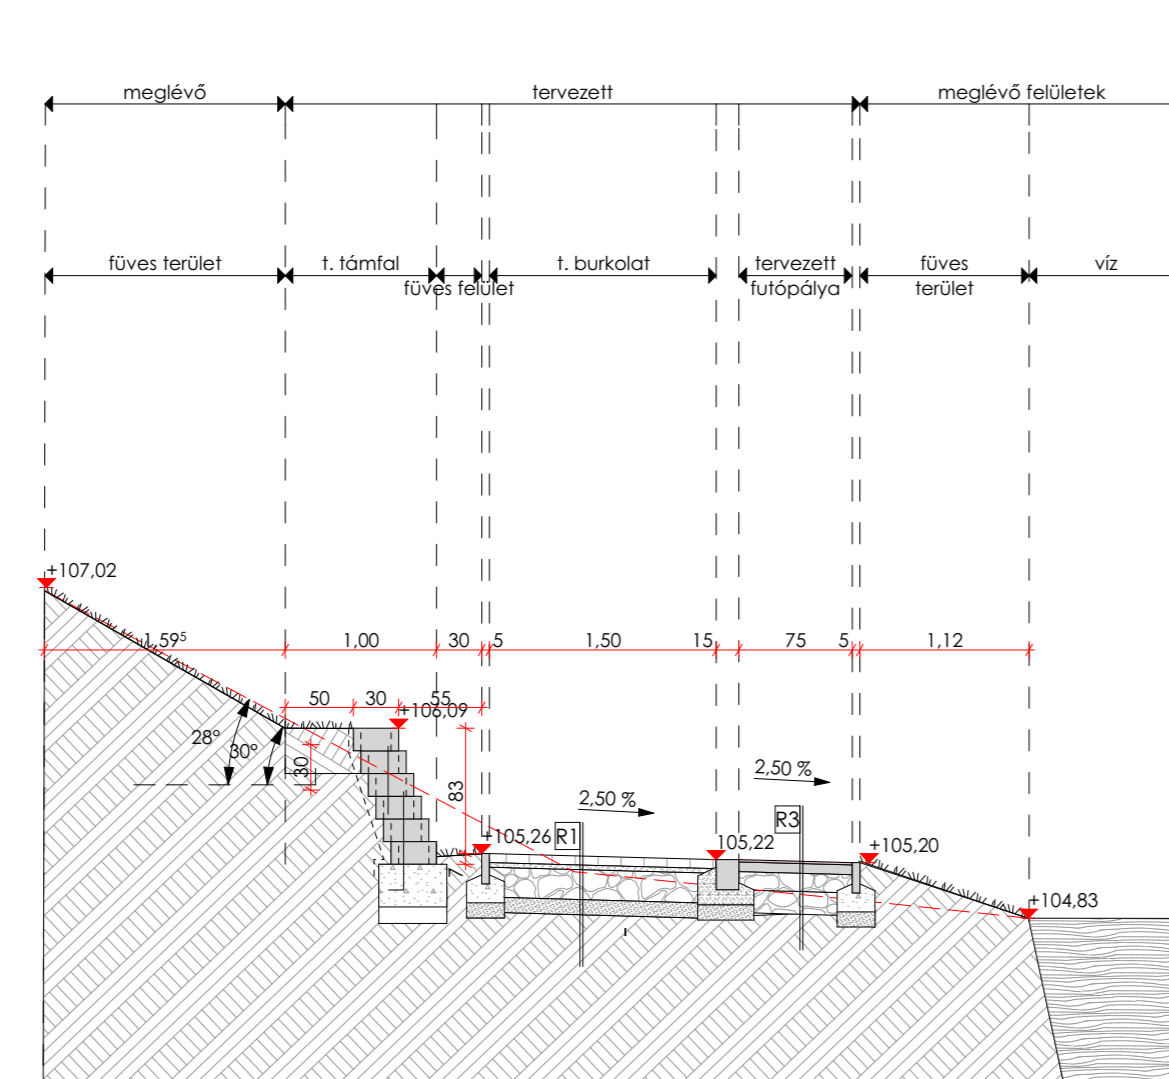


M-M/3 metszet:

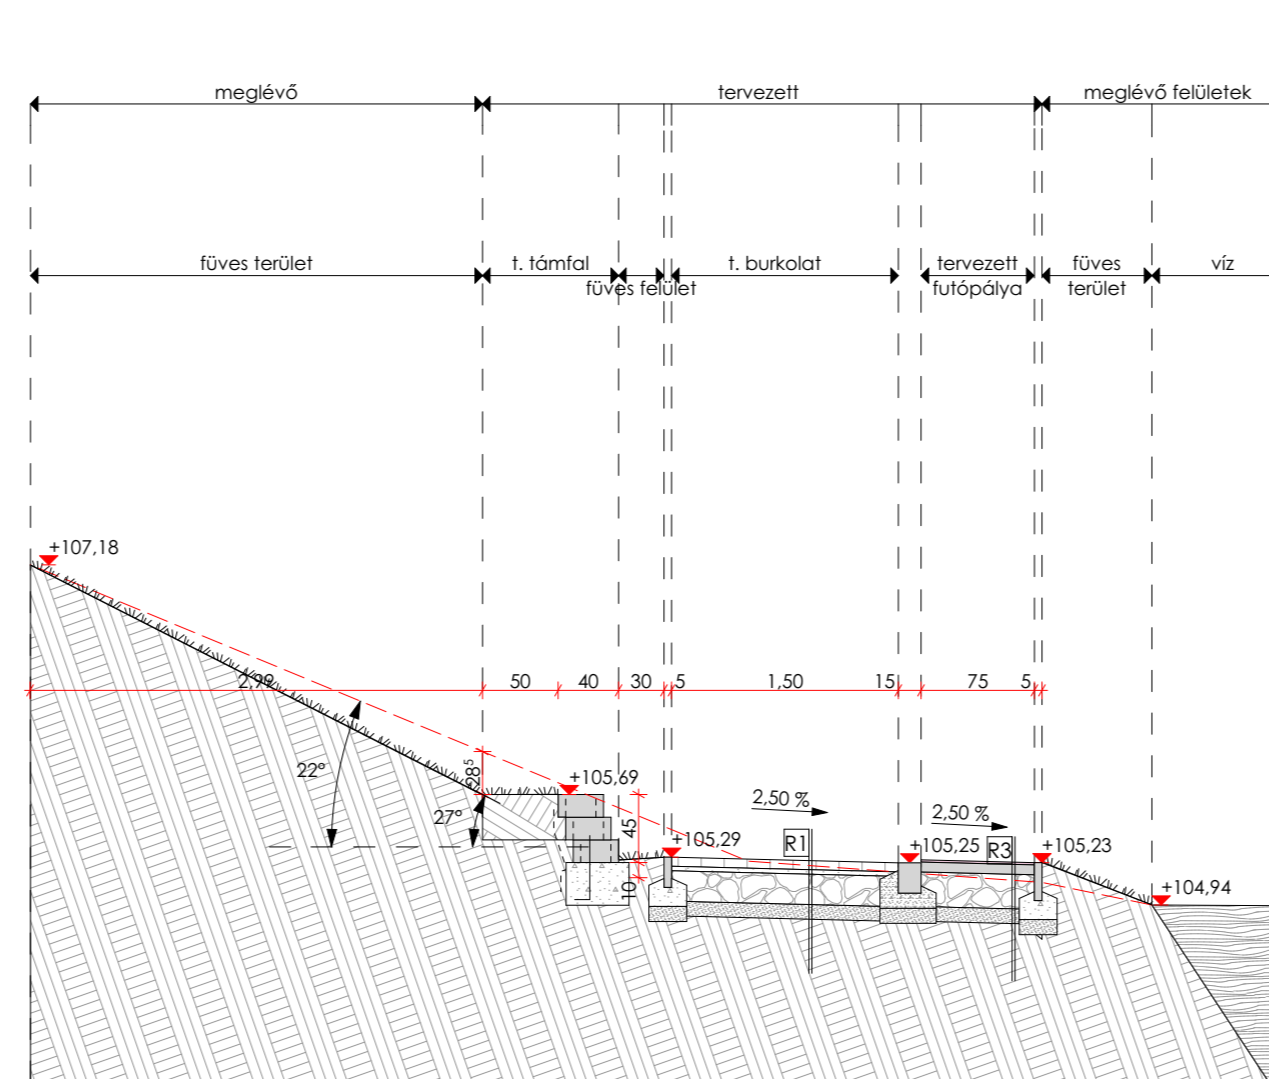


N-N metszet:

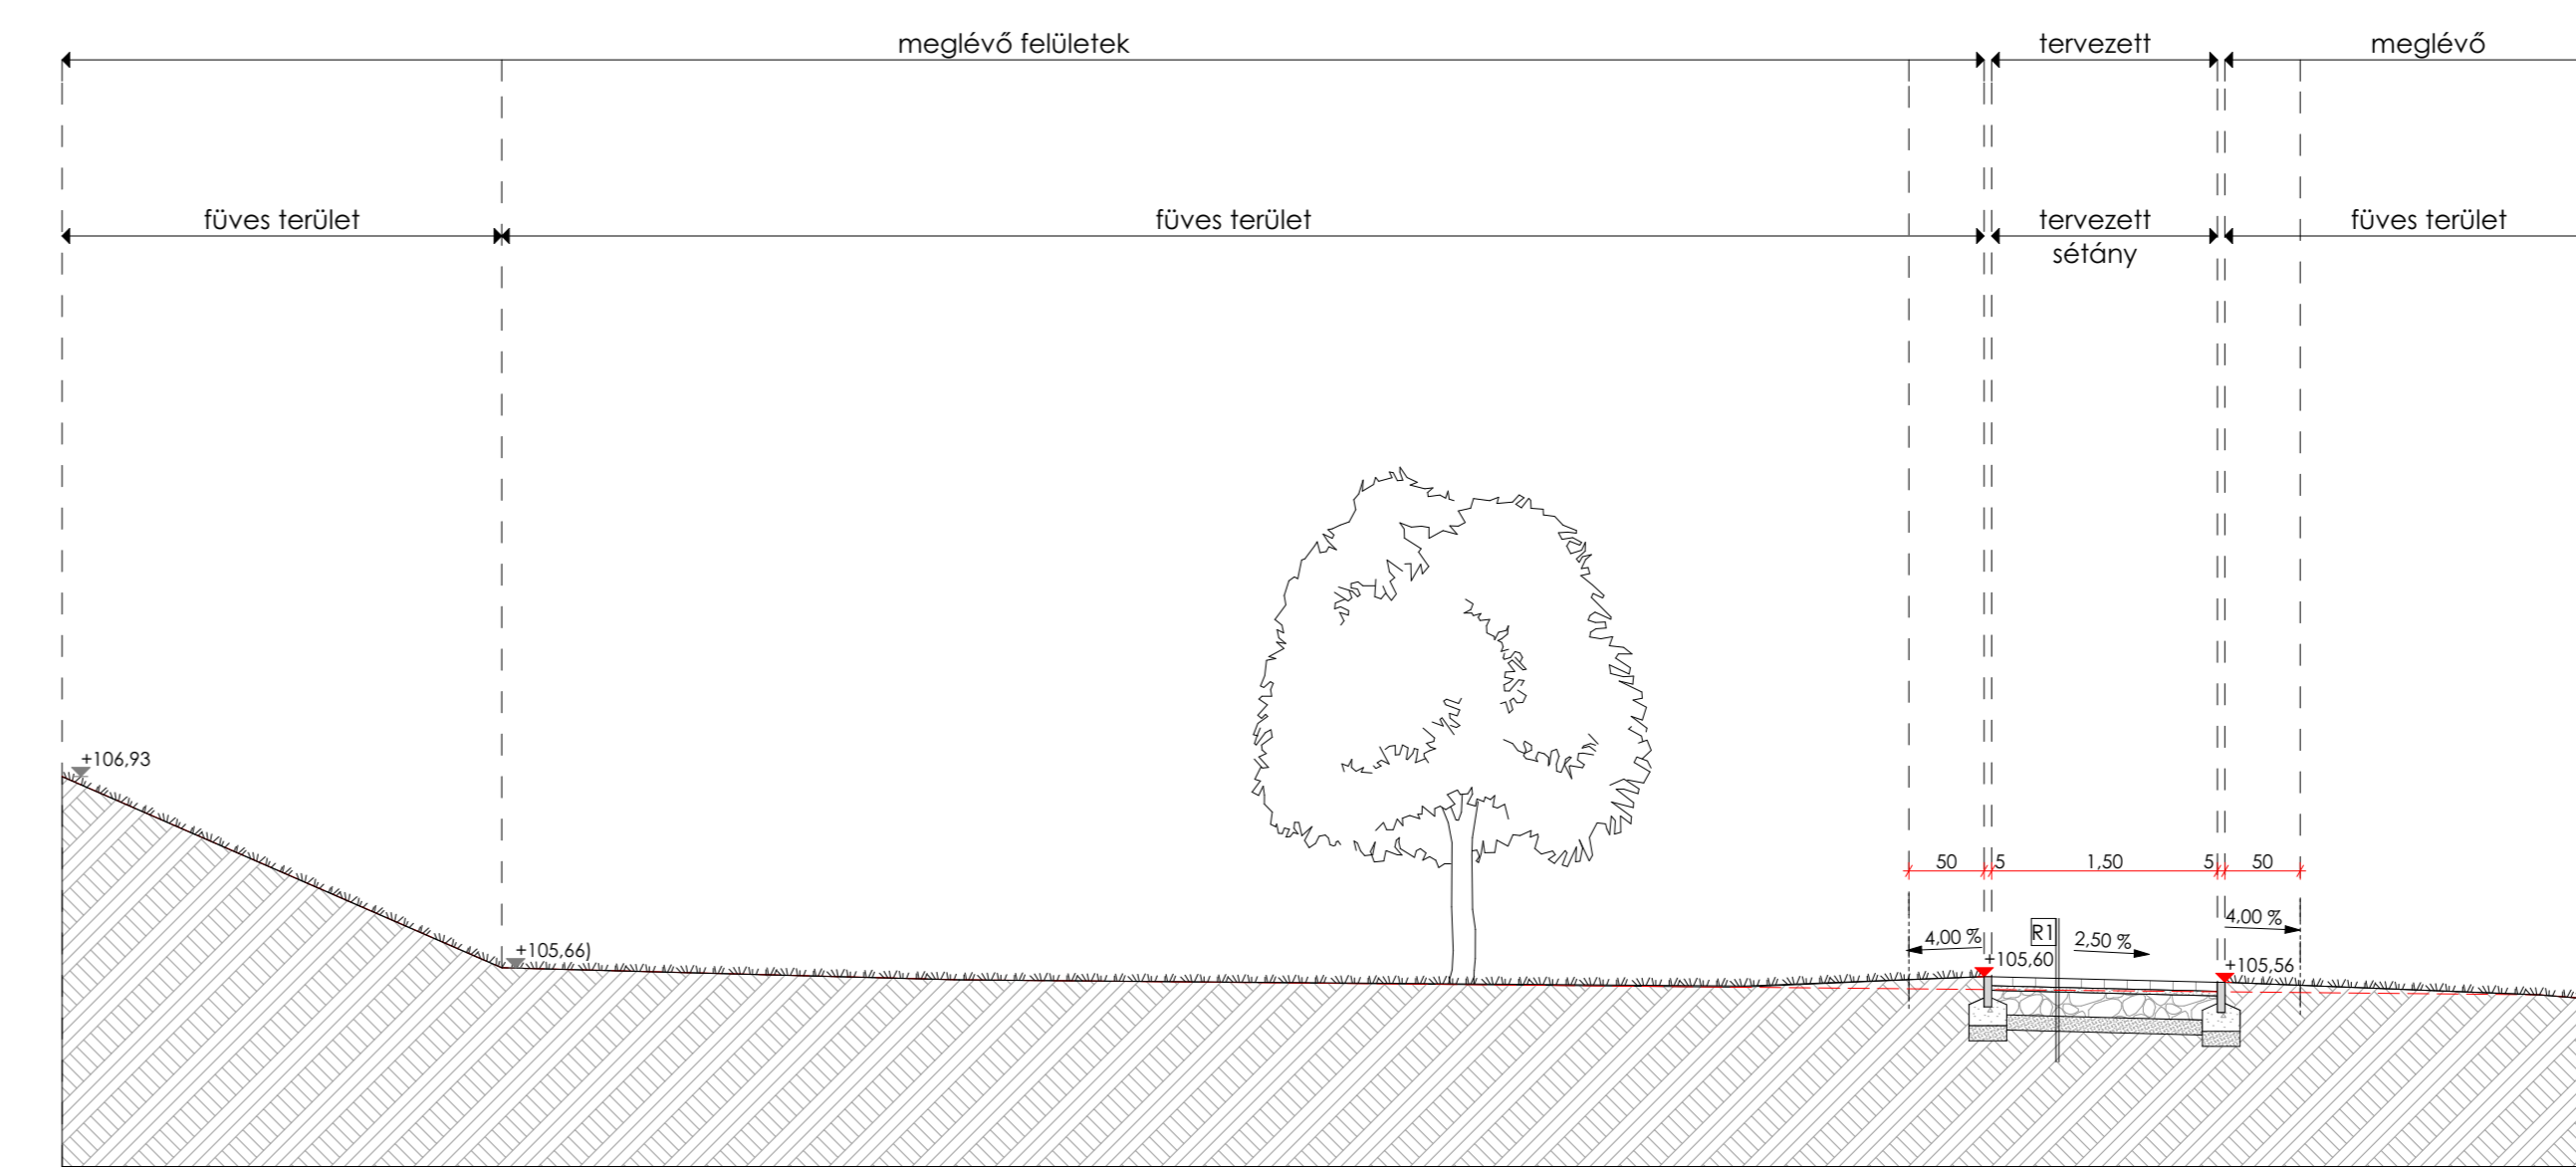


P-P metszet:

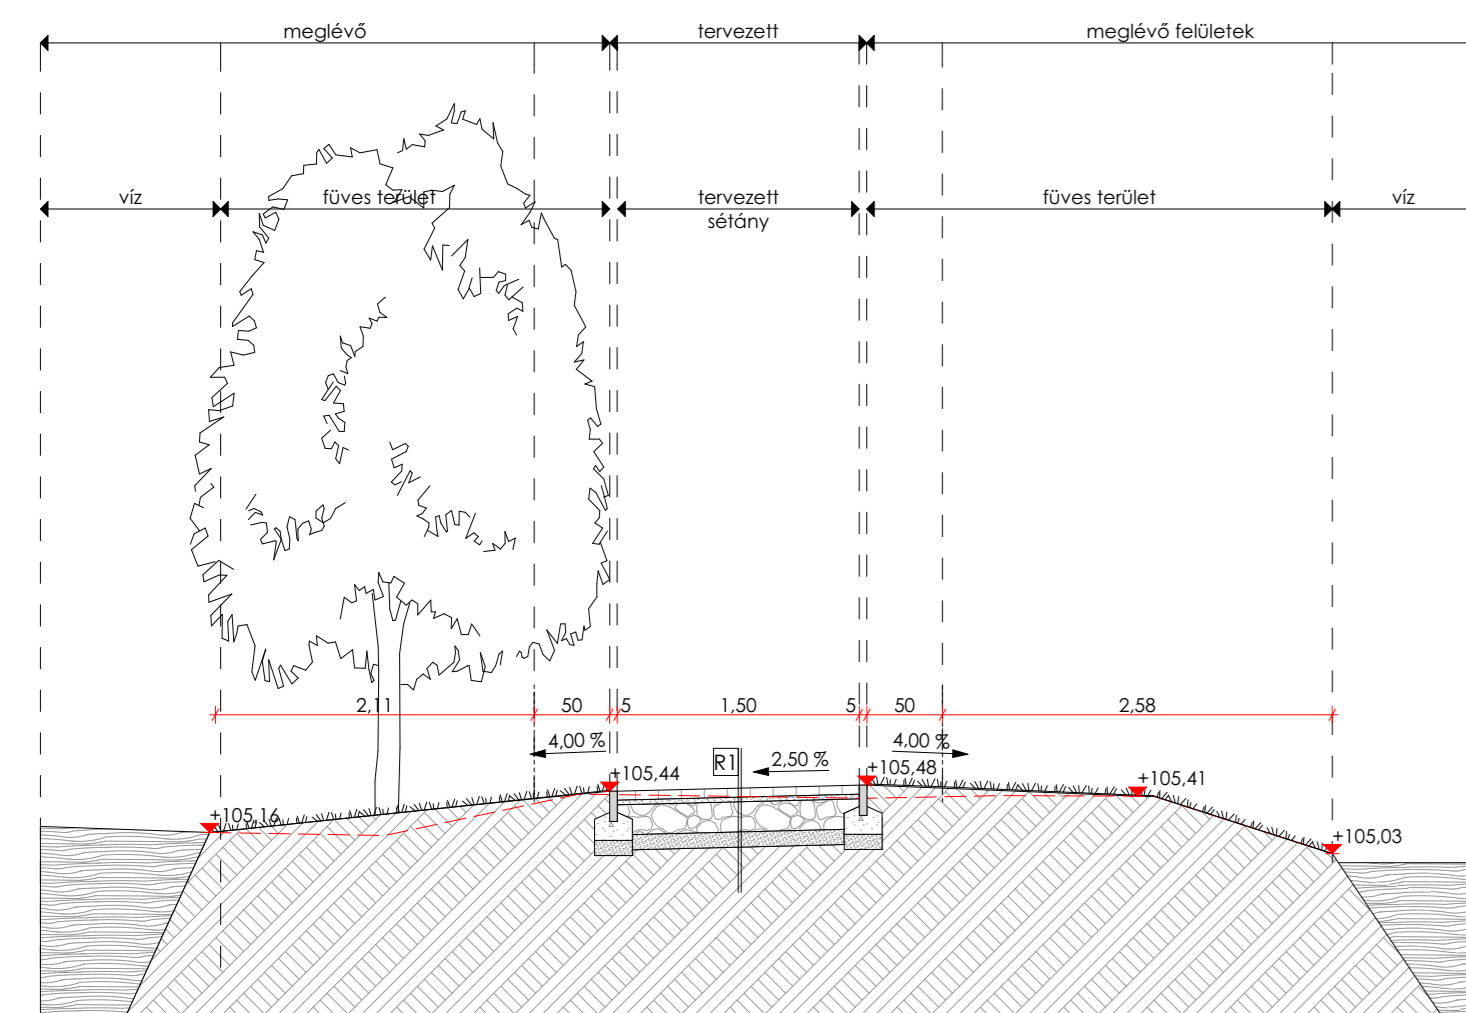

R-R metszet:

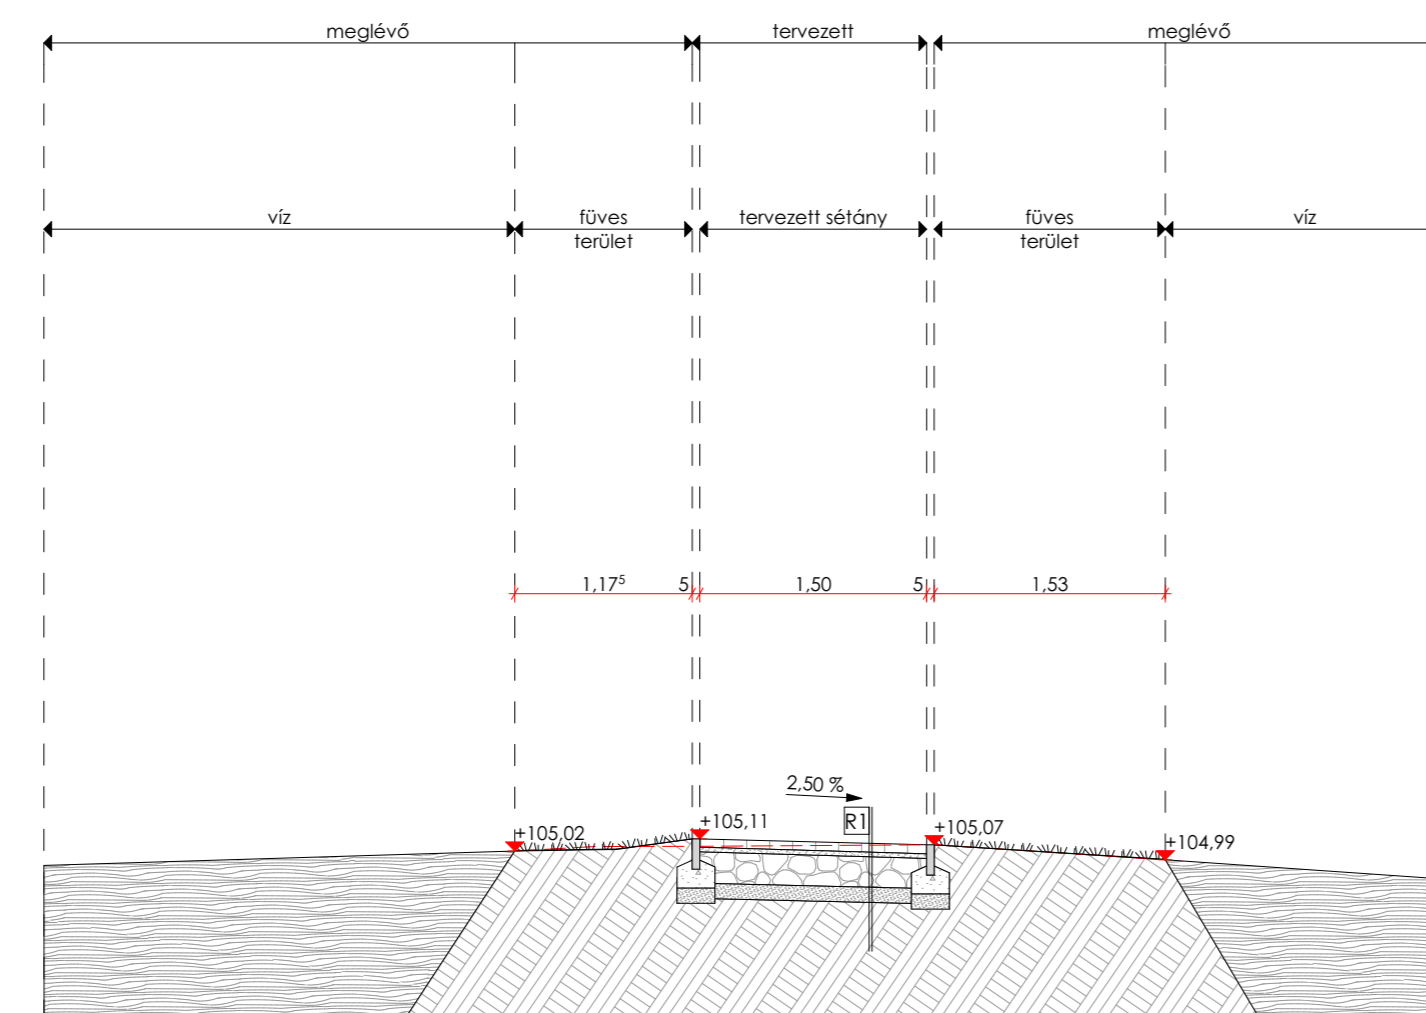

S-S metszet:

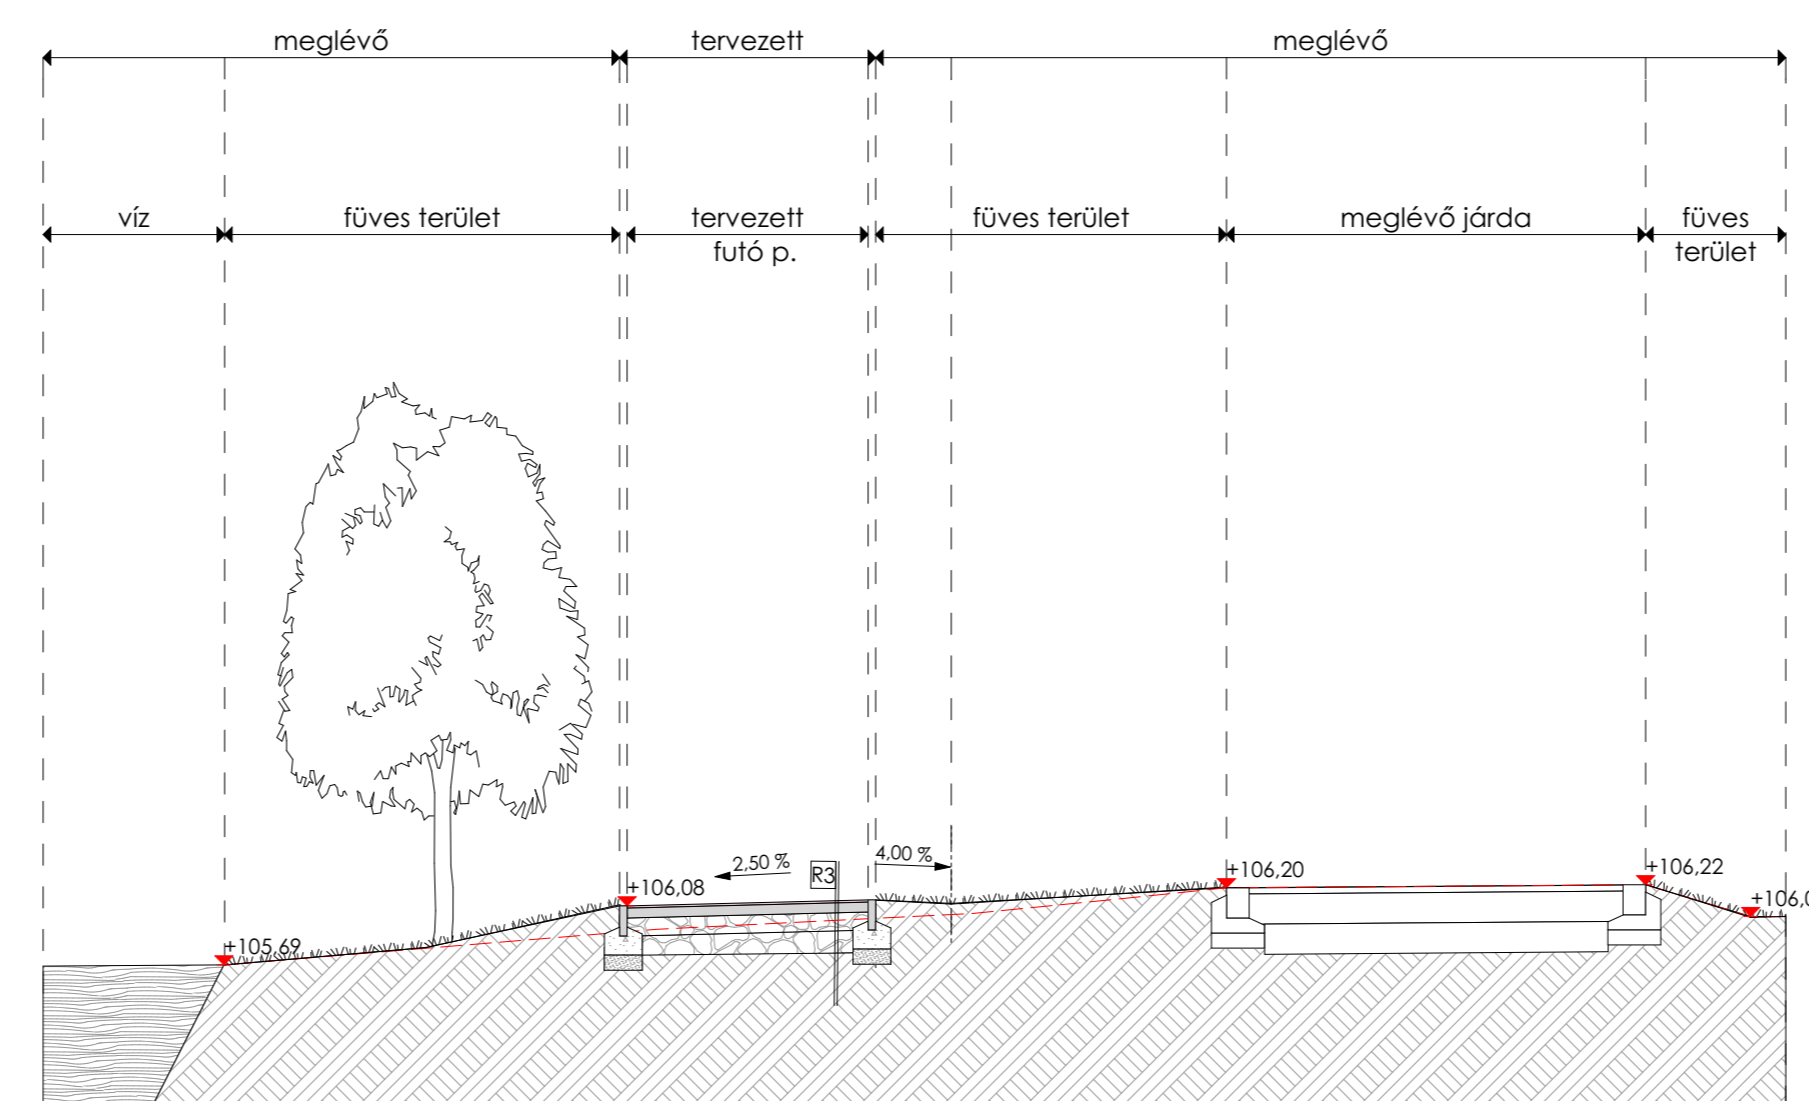

JELMAGYARAZAT

- Semmelrock Citytop térkő
- Semmelrock Citytop Grande Kombi térkő
- zúzalékgy (2-5 mm szemcseméret)
- M56 mechanikai stabilizáció
- homokos kavics
- POLYTHAN-M
- víztereszto aszfalt
- kavicsfix panel feltöltéssel
- fermett talaj
- gyeprács
- füves terület
- virággyás
- jelenlegi terep

R1 lértő Semmelrock Citytop  
6 cm térkő  
3 cm zúzalékgy (2-5 mm szemcseméret)  
20 cm M56 mechanikai stabilizáció  
10 cm homokos kavics  
tömörített attalaj

R2 gyeprács léga parkoló  
10 cm gyeprács  
3 cm bazaltzúzalék (2-5 szemcseméret)  
23 cm M56 mechanikai stabilizáció  
20 cm homokos kavics gyozat (fogyló) védőréteg  
1 rfg geotextilia szükség esetén

R3 futókor  
1.5 cm POLYTHAN-M  
4.5 cm víztereszto aszfalt VRA-B  
27 cm M56 mechanikai stabilizáció  
tömörített attalaj

R4 Kavicsfix-panel  
0.2 cm feltöltés  
3 cm kavicsfix panel  
1 cm aljzatkiegyenlítés  
10 cm M56 mechanikai stabilizáció

R5 Gumburkolat  
1cm EPDM öntött gumi  
5 cm SBR 2/4 gumialátélemez  
20 cm M56 mechanikai stabilizáció  
tömörített attalaj

R6 lértő Semmelrock Grande Kombi  
6 cm térkő  
3 cm zúzalékgy (2-5 mm szemcseméret)  
20 cm M56 mechanikai stabilizáció  
10 cm homokos kavics  
tömörített attalaj

*M. N. P. Q. R. S*

m1: burkolati szélessége és típusa néhány helyen változott, összesen egy második, 2 trambulin és egy ség elmarad, magasság pontok módosítva  
m2: színmagasságok javítva, rétegrétegek javítva  
m3: burkolatok mennyisége és szélessége változott, elmaradó elemek

MEGBÍZÓ:  
Nyíregyháza Megyei Jogú Város  
Önkormányzata  
4400 Nyíregyháza, Kossuth tér 1.

HELYSZÍN:  
BUJTOSI VÁROSILLET

MUNKA TÁRGYA  
Bujtosi Városillet  
rehabilitációja

TERVEZŐ:  
Dr. Márkus Gábor  
okl. építész  
E01-4000

Stóbal Renáta  
Pabian Zsófia  
Bálint Brigitta

MG ÉPÍTÉSZ KFT.  
H-1125 Budapest  
Szarvas Gábor Ut 42/a  
tel: +36 (30) 248 4210

ÉPÍTÉSZ

TERV TÍPUSA:  
KIVITELEZÉSI TERV

LÉPTÉK:  
M = 1:50  
DÁTUM:  
2018.01.23.

RAJZ TARTALMA:  
M, N, P, Q, R, S metszet  
TERVAJZ SZÁMA:  
K-B-M-5/m3