



# G5 gyártmány

M=1:15

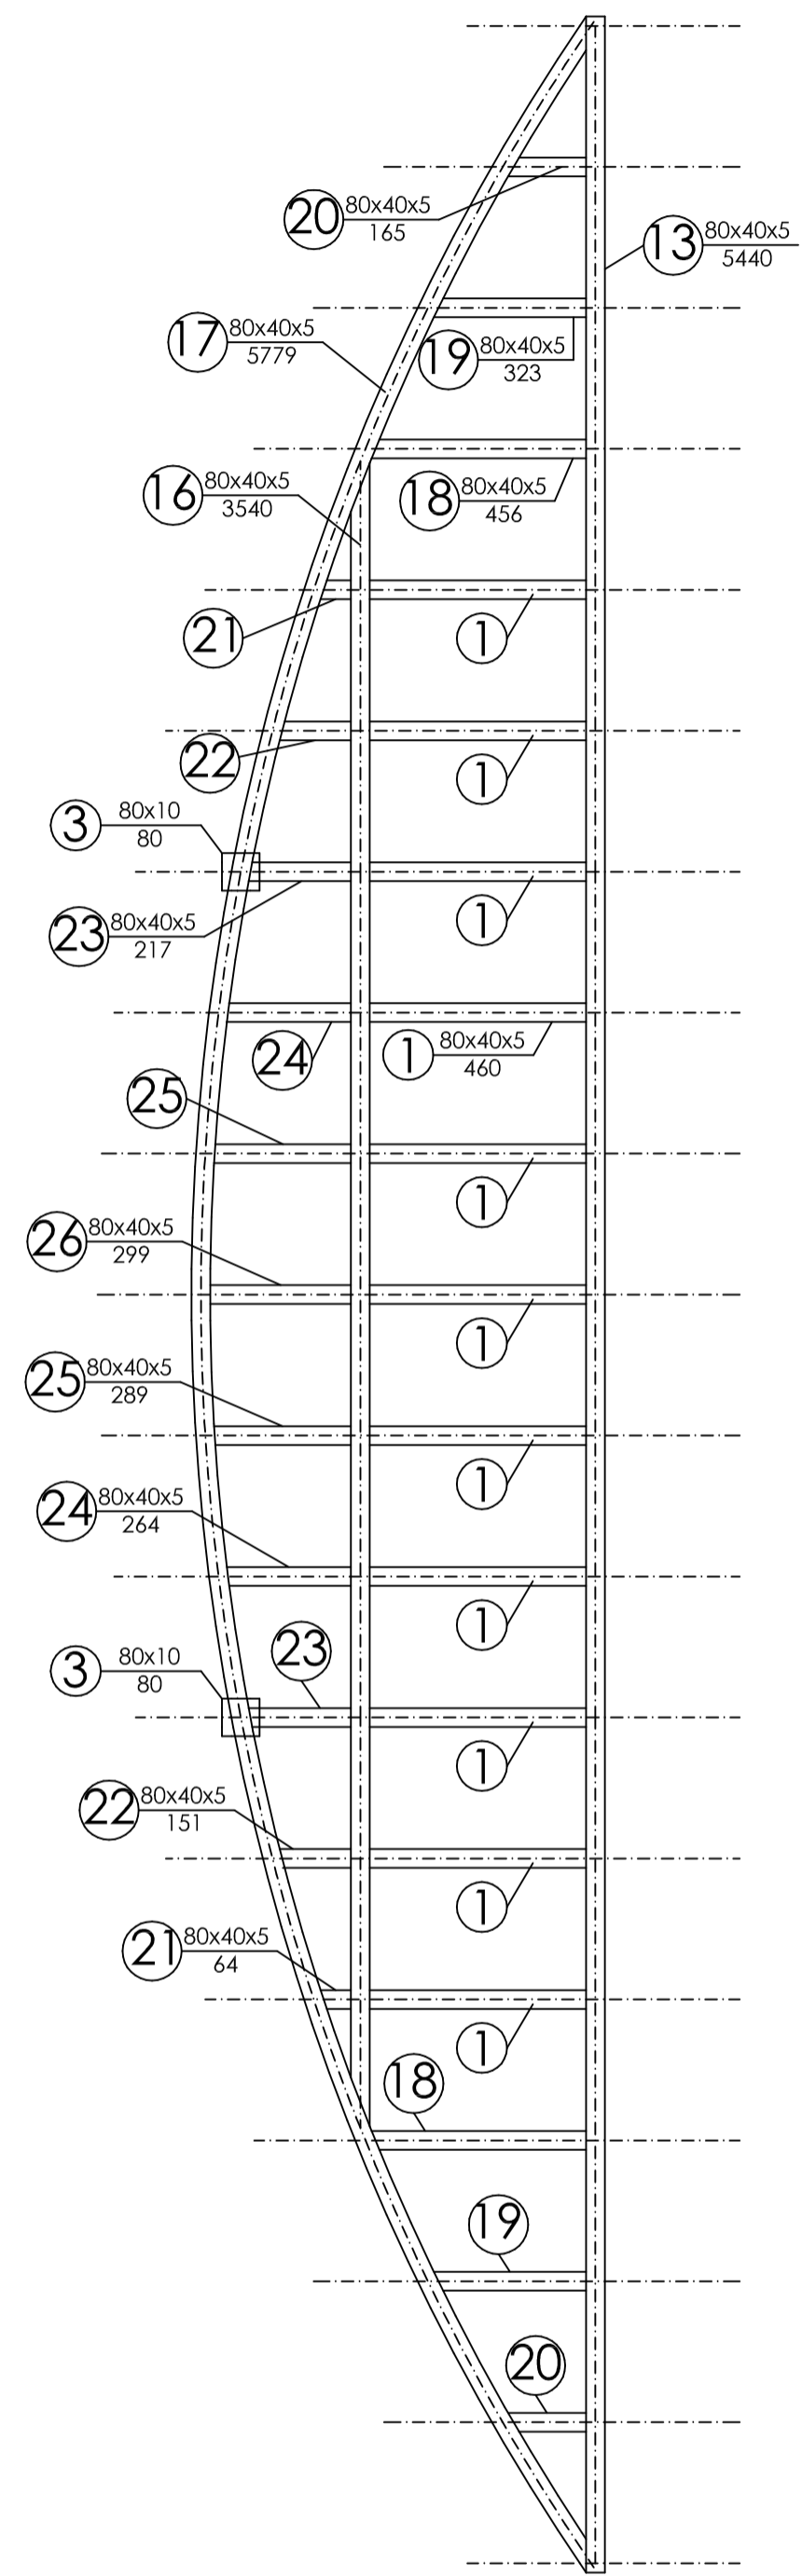


# G4 gyártmány

M=1:15

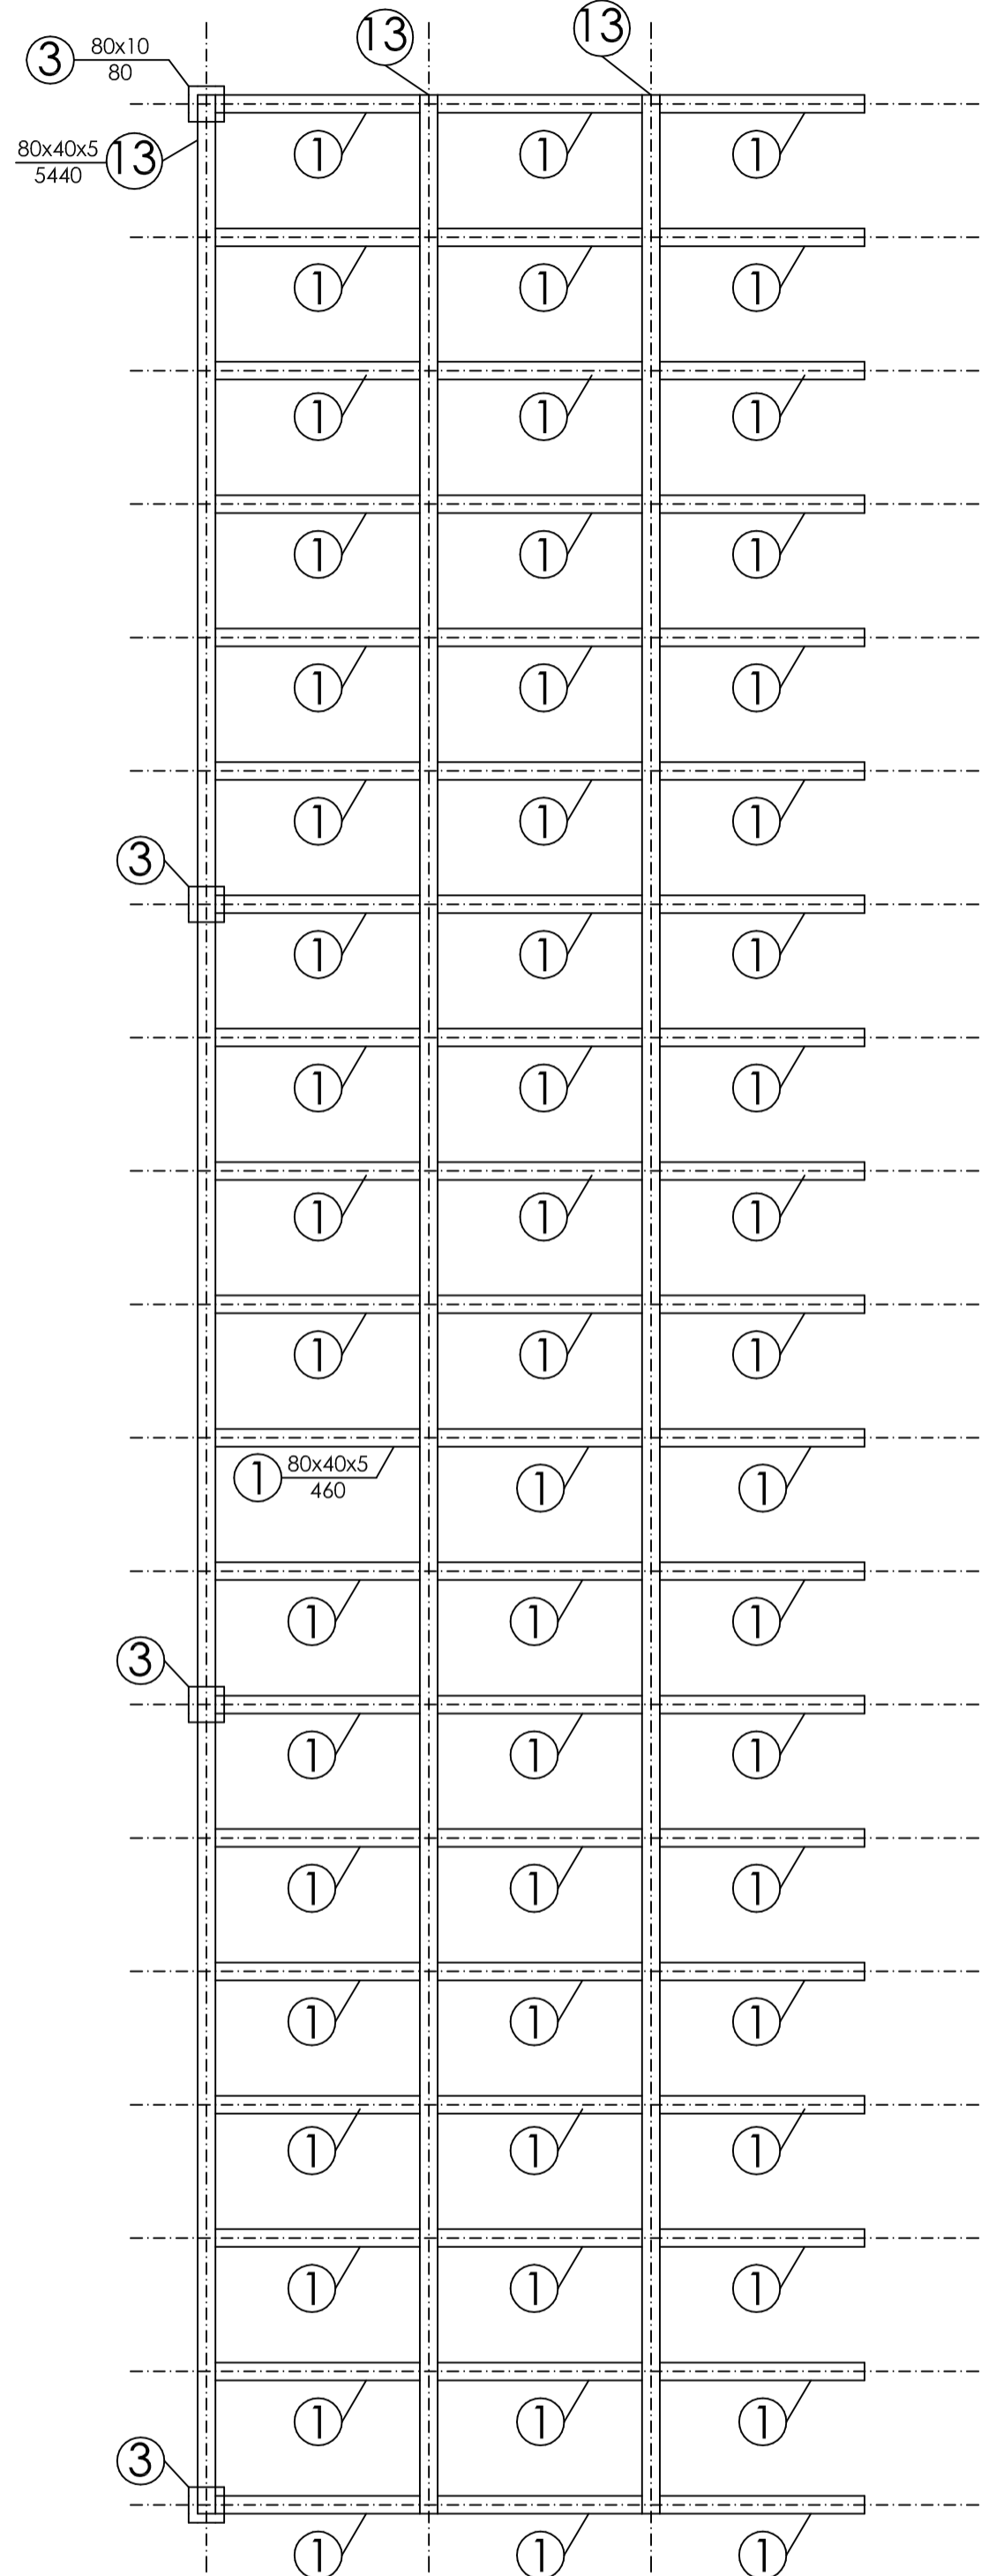


# G3 gyártmány

M=1:15

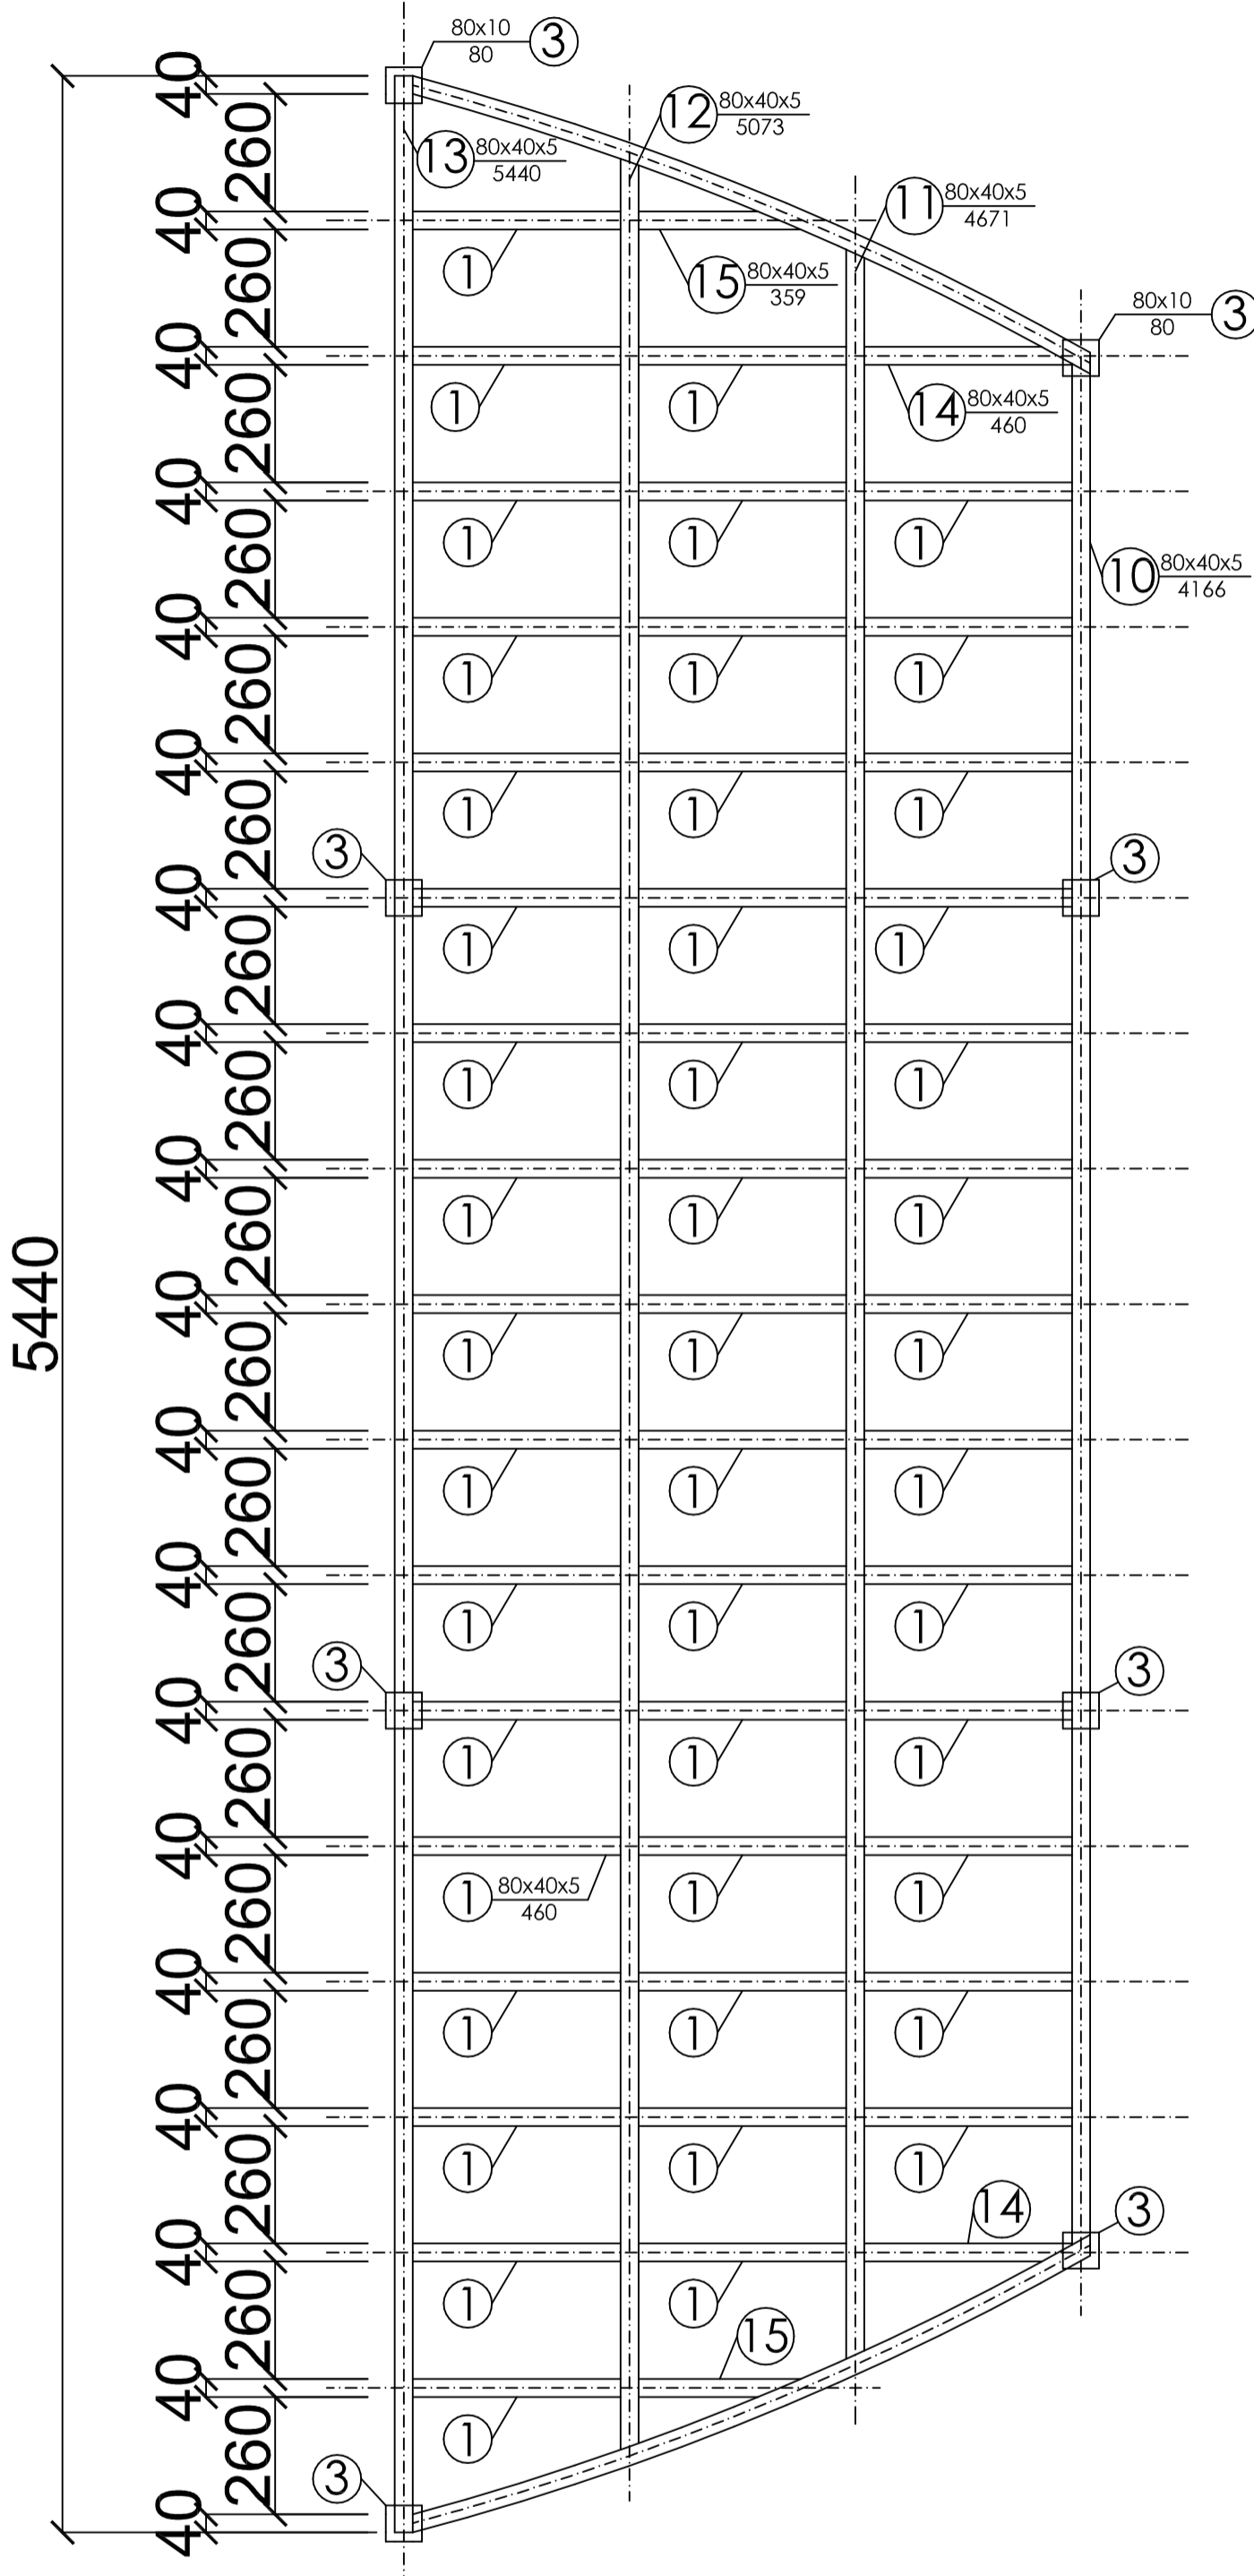


# G2 gyártmány

M=1:15

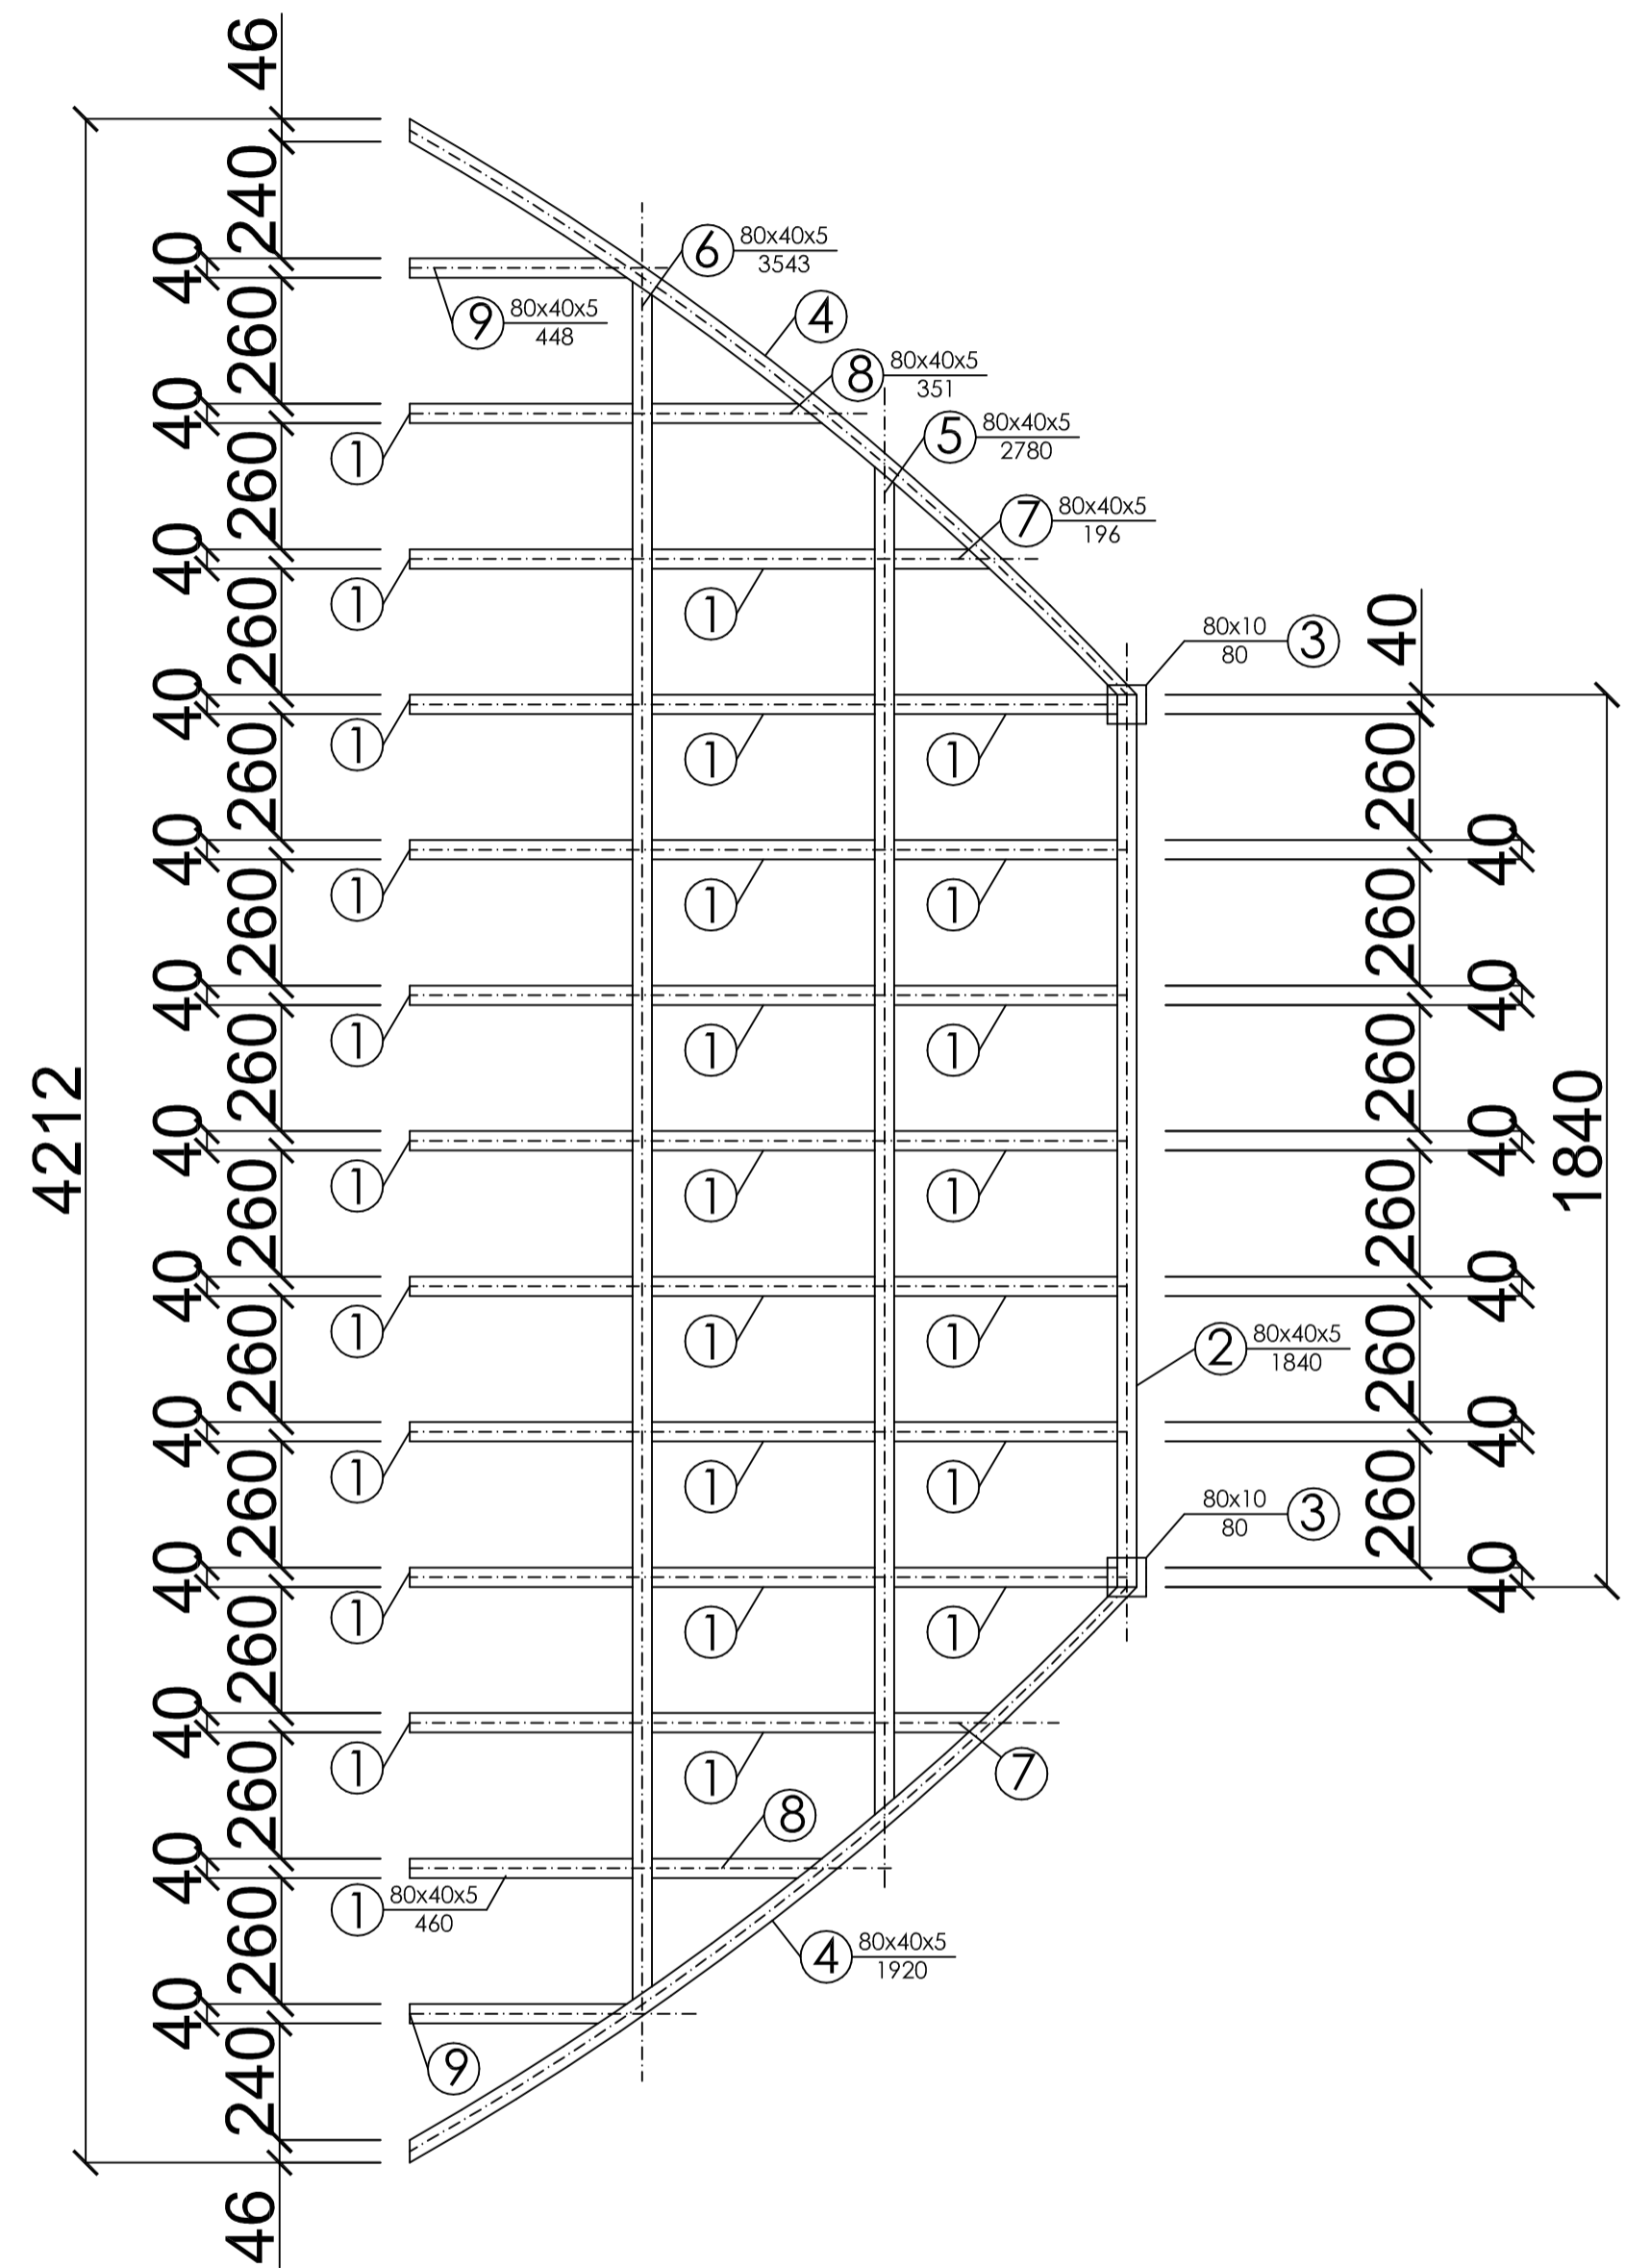

- Megjegyzések:
- a méretek milliméterben értendők.
  - anyagminőség: S235.
  - alkalmazott zárjelvények: RHS 80x40x5.
  - a szerkezet legyártása, vágása, illetve összehegesztése előtt a méreteket a helyszínen ellenőrizni kell és szükség esetén módosítani kell azokat.
  - a gyártás csak a méretek ellenőrzése után kezdhető meg.
  - kapcsolatok hegesztett kötésekkel (tartóács taladás, tartóács-oszlop kapcsolat).
  - varratok: 5 mm-es tompavarrat készül.
  - készlet: 1 db.

TERVEZŐ:  <b>G9 Design</b> Kossuth Területi Iroda 1096 Budapest Thaly K. u. 46-48. Dr. Dudás Zsuzsanna 06-9027, 06-60935 Jäger Bence Bakó Dávid Tóth Zsófia Fodor Ákos	MEGBÍZÓ: Nyíregyháza Megyei Jogú Város Önkormányzata 4400 Nyíregyháza, Kossuth tér 1.	LÉPTÉK: M=1:15
	HELYSZÍN: <b>Nyíregyháza, Bujtosi Városliget</b>	TERVEZŐTÁRSASÁG: Kivitelei
	MUNKÁ TÁRGYA: Bujtosi Városliget rehabilitációja	DÁTUM: 2018.01.19
	RAJZ TARTALMA: Stég tartóácsának statikai terve Gyártmánytervek 2	TERVEZÉSI SZÁMA: St-3