





ÉVELŐÁGY MINTA

JELMAGYARÁZAT

ÉVELŐÁGYAK

**BETŰ-
JEL** **LATIN NÉV**

- Vb VERBASCUM BOMBYCIFERUM
- Pa PEROVSKIA ABROTANOIDES
- Sc STIPA CALAMAGROSTIS 'ALGAU'
- St SEDUM TELEPHIUM 'HERBSTFEUER'
- Pr PHLOMIS RUSSELLIANA
- Af ACHILLEA FILIPENDULINA 'CORONATION GOLD'
- Po PENNISETUM ORIENTALE
- Ep EUPHORBIA POLYCROMA
- Gr GERANIUM RENDARDII
- Nf NEPETA x FAASSENII 'SIX HILLS GIANT'
- Sn SALVIA NEMOROSA 'CARADONNA'

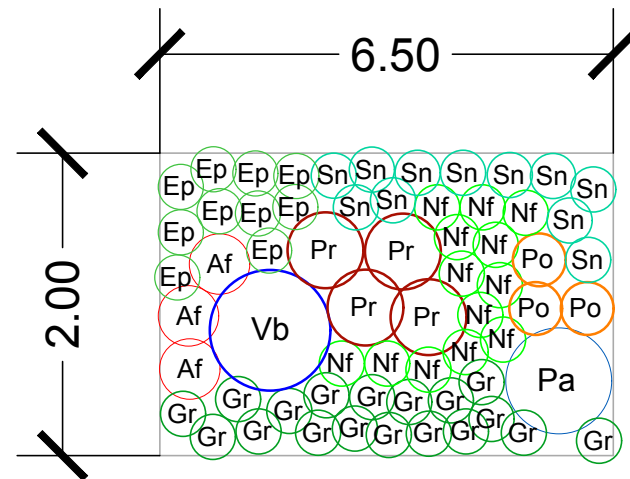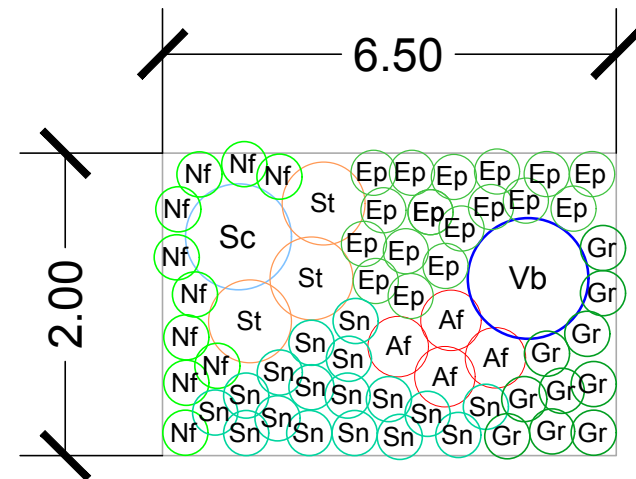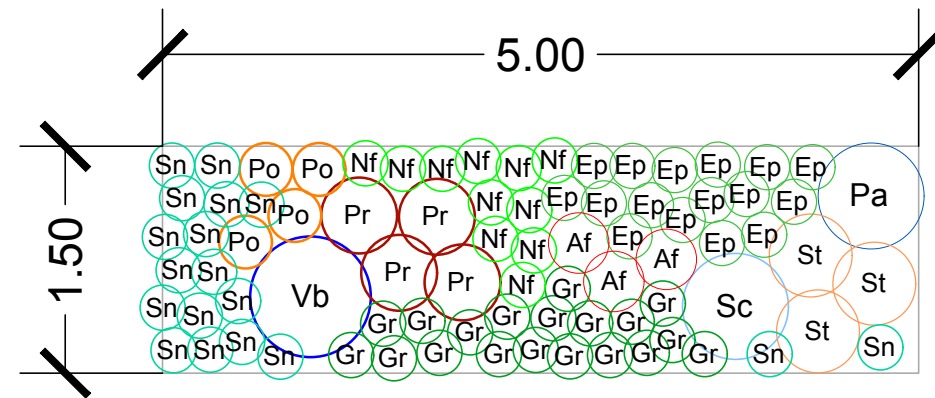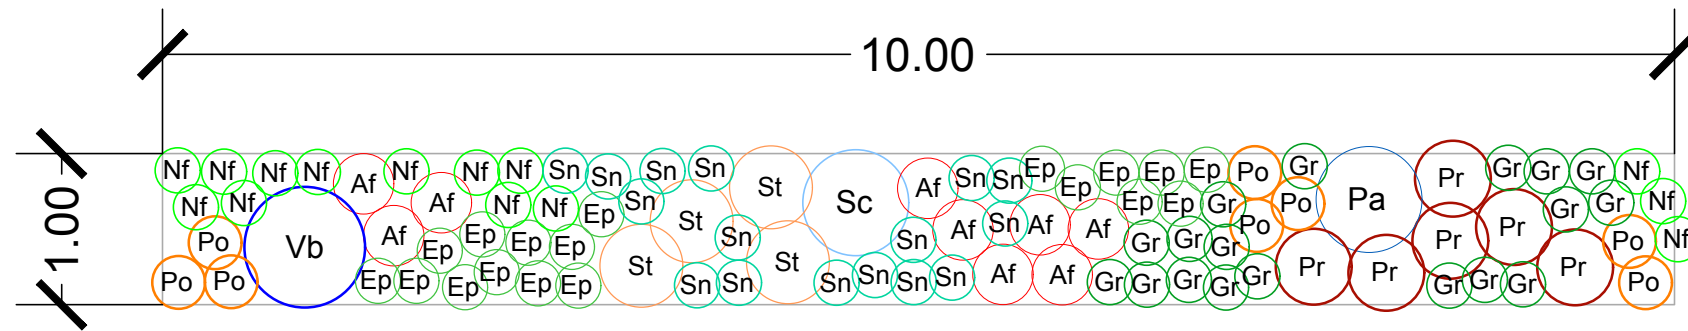

Jelen tervdokumentáció csak tervezői művezetés mellett használható fel.
Építész - és szakági tervek, műszaki leírások együtt érvényesek, azoktól való eltéréstől a tervezőt értesíteni kell! A kivitelezési munkákat szak-kivitelezők végezhetik, a vonatkozó szabványokat, előírásokat, a felhasznált anyagok alkalmazástechnikai előírásait, be kell tartani! A műszaki tervanyag, a műszaki leírás és a költségvetés kiírás tartalma együtt kezelendő. Ha egy megoldás a tervben szerepel, a kiírási szövegben azonban nincs rá utalás, illetve - fordított esetben - ha a kiírási szövegnek nincs termélmelléklete, úgy a terv vagy szöveg alapján szerepelnie kell az ajánlatban. A tervben szereplő műszaki megoldásokat a vállalkozó köteles ajánlatában költségelni. Valamennyi szerkezet kialakítása meg kell feleljen az e tárgyú magyar hatósági szabványoknak és előírásoknak. Ezen követelmények mellett az egyes szerkezeteket gyártó és szerelő cégek munkája meg kell feleljen mindazon szabványoknak és előírásoknak, amelyek betartása mellett az általa elvégzett munkára teljes felelősséget, illetve - a szerződésben előírt időtartamú - jóváallást vállal, beleértve az anyagok kiválasztását, a gyártás, összeszerelés, helyszínre szállítás, beszerelés és működésképes átadás teljes folyamatát. Vállalkozó a kivitelezés teljes folyamatában köteles a meglévő szerkezetek védelméről gondoskodni. A munkaterület biztonságtechnikai lehatárolása és üzemeltetése a vállalkozási körbe tartozik. Jelen kivitelezési tervdokumentáció a szerzői jogvédelemre vonatkozó jogszabályok betartása mellett használható fel, illetve módosítható.

<p>MEGBÍZÓ: Nyíregyháza Megyei Jogú Város Önkormányzata 4400 Nyíregyháza, Kossuth tér 1.</p>	<p>HELYSZÍN: BUJTOSI VÁROSLIGET</p>	<p>MUNKA TÁRGYA Bujtosi Városliget rehabilitációja</p>	<p>TERVEZŐ: Nádai Brigitta okl. táj- és kertépítész mérnök MÉK szám: K/1 01-5049 Rácz Bálint okl. településmérnök</p>	<p>GENERÁLTERVEZŐ: MG ÉPÍTÉSZ KFT. H-1125 Budapest Szarvas Gábor út 42/a. tel: + 36 (30) 248 6210 e-mail: info@mgepitesz.hu</p> <div style="text-align: center;">  </div>	<p>TERV TÍPUSA: KIVITELEZÉSI TERV</p>	<p>LÉPTÉK: 1:50</p> <p>DÁTUM: 2017.11.23.</p>	<p>RAJZ TARTALMA: ÉVELŐÁGYAK MINTA KIÜLTETÉSEI</p> <p>RAJZ SZÁMA: B-Z-3</p>
--	--	--	---	--	--	--	---