
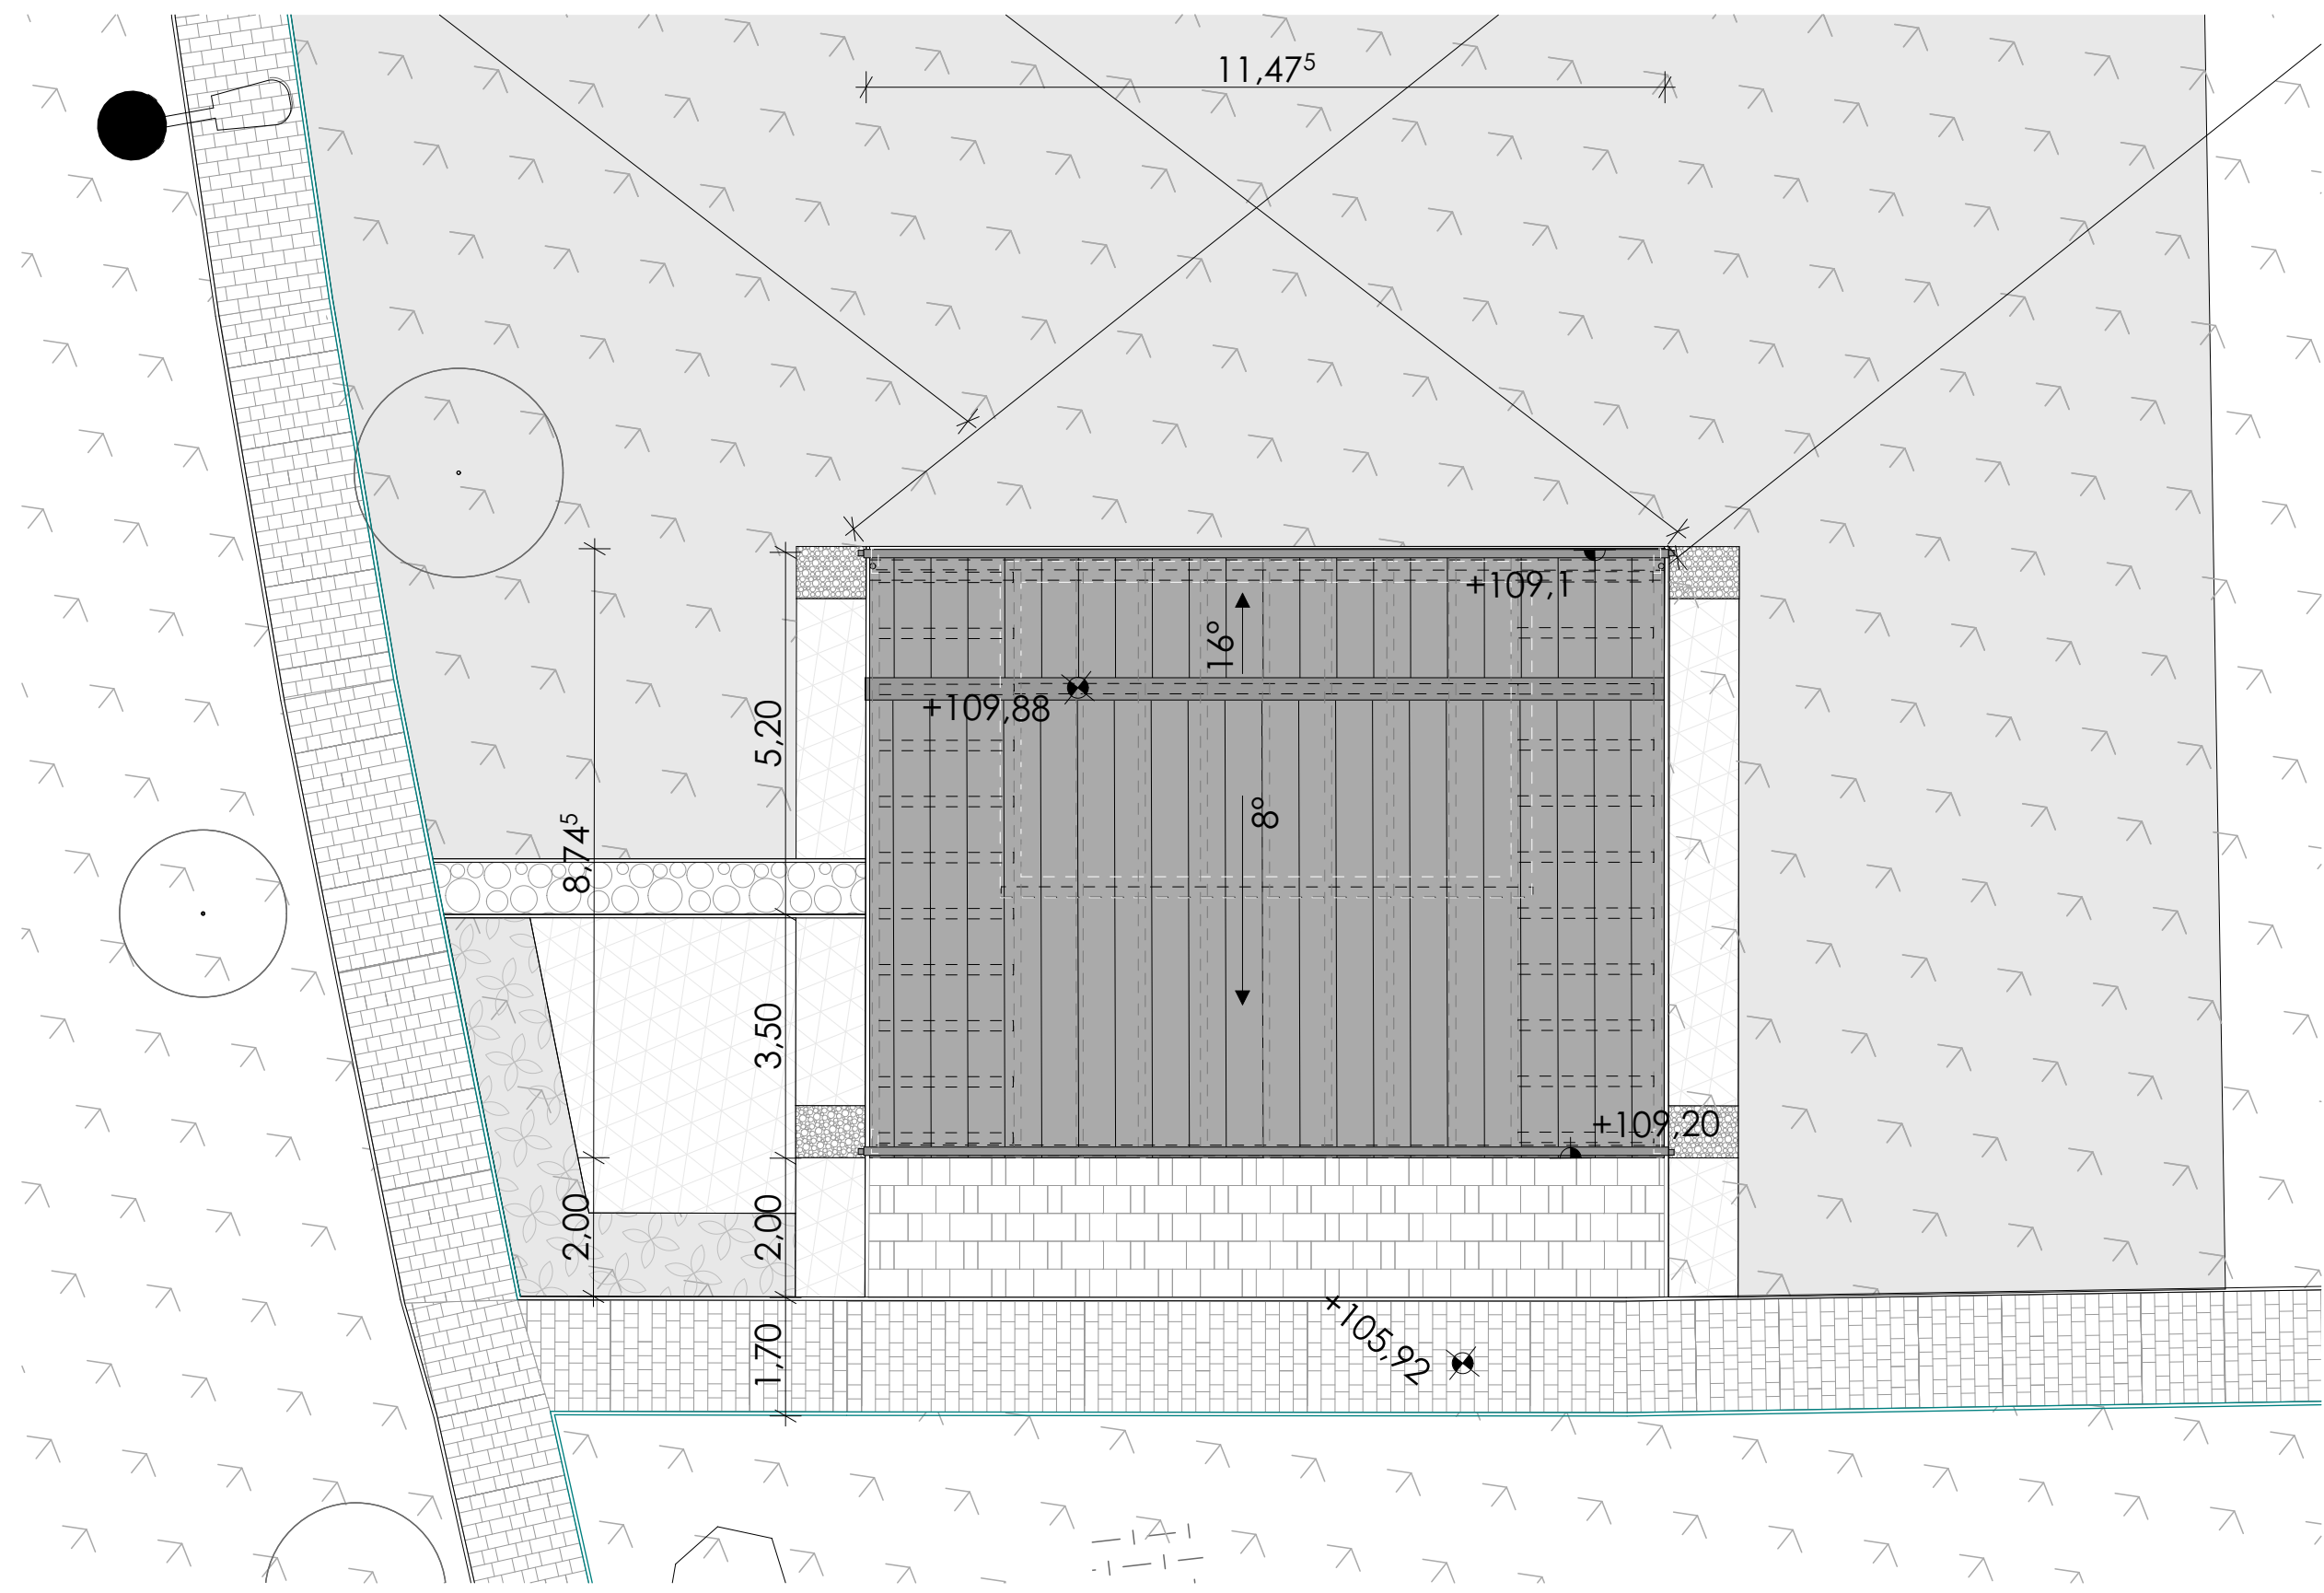


M=1:100

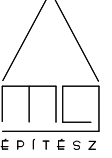

Jelen tervdokumentáció csak tervezői művezetés mellett használható fel. Építész- és szakági tervek, műszaki leírások együtt érvényesek, azoktól való eltéréstől a tervezőt értesíteni kell! A kivitelezési munkákat szak kivitelezők végezhetik, a vonatkozó szabványokat, előírásokat, a felhasznált anyagok alkalmazástechnikai előírásait, be kell tartani! A műszaki tervanyag, a műszaki leírás és a költségvetés körsz tartalmazza együtt kezelendő. Ha egy megoldás a tervben szerepel, a káros szövegben azonban nincs rá utalás, illetve fordított esetben - ha a káros szövegnek nincs termmeléklete, úgy a terv vagy szöveg alapján szerepelnie kell az ajánlatban. A tervben szereplő műszaki megoldásokat a vállalkozó köteles ajánlatában közzé tenni. Valamennyi szerkezet kialakítása meg kell feleljen az e tárgyú magyar hatósági szabványoknak és előírásoknak. Ezen követelmények mellett az egyes szerkezeteket gyártó és szerelő cégek munkája meg kell feleljen mindazon szabványoknak és előírásoknak, amelyek betartása mellett az általa elvégzett munkára teljes felelősséget, illetve - a szerződésben előírt időtartamú - javítást vállal, beleértve az anyagok kiválasztását, a gyártás, összeszerelés, helyszíre szállítás, beszerelés és működőképesség átadás teljes folyamatát. Vállalkozó a kivitelezés teljes folyamatában köteles a meglévő szerkezetek védelméről gondoskodni. A munkaterület biztonságtechnikai lehatárolása és üzemeltetése a vállalkozási körbe tartozik. Jelen kivitelezési tervdokumentáció a szerző jogvédelme alatt van, a vonatkozó jogszabályok betartása mellett használható fel, illetve másolható. Méretek a helyszínen ellenőrzendők.

<p>MEGBÍZÓ: Nyíregyháza Megyei Jogú Város Önkormányzata 4400 Nyíregyháza, Kossuth tér 1.</p>	<p>HELYSZÍN: <b>BUJTOSI VÁROSLIGET</b> HRSZ: 2766/2</p>	<p>MUNKA TÁRGYA TOP 6.3.2 Zöld város kialakítás Nyíregyháza területén Bujtosi Városliget rehabilitációja Nyilvános mosdó</p>	<p>TERVEZŐ Dr. Márkus Gábor okl. építészmérnök É 01-4000 Stróbl Renáta Pabian Zsófia</p>	<p>MG ÉPÍTÉSZ KFT. H-1125 Budapest Szarvas Gábor út 42/a. tel: + 36 (30) 248 6210 e-mail: info@mgepitesz.hu</p> 	<p>TERV TÍPUSA: <b>KIVITELI TERV</b></p>	<p>LÉPTÉK: M=1:100 DÁTUM: 2017.11.24.</p>	<p>RAJZ TARTALMA: <b>Tetőfelülnézet</b> TERVRAJZ SZÁMA: <b>K-BM1-04</b></p>
--	---	--	--	---	--	---	---