


Dél Nyugati homlokzat

M= 1:50

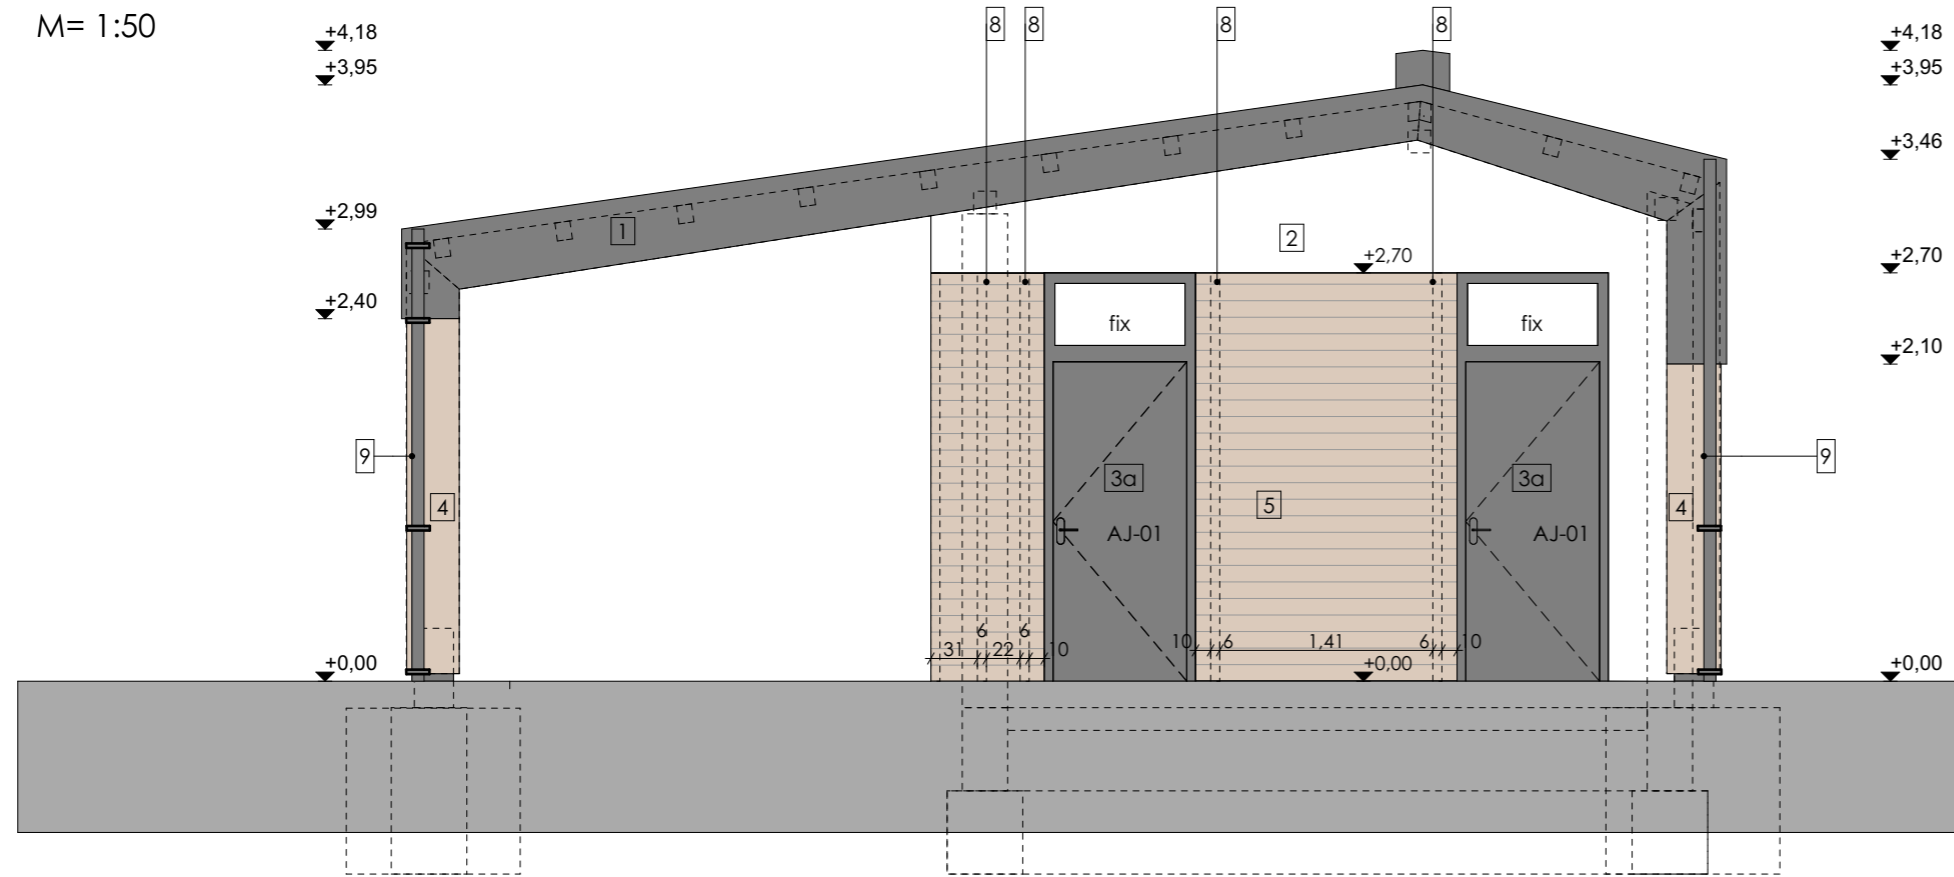


Jelmagyarázat

- 1 Rheinzink korcolt fémlemezfedés
RAL 7016 anthracite grey
- 2 Fehér színvakolat RAL9010
- 3a Acéltokos, vandálbiztos, horganyzott acéllemez ajtó RAL7016
- 3b Acéltokos, vandálbiztos, ablak RAL7016
- 4 Fa pillér
- 5 Thermowood fenyő léces faburkolat
- 6 Táblás fa burkolat a léces
falburkolattal megegyező színben és
minőségben
- 7 Rheinzink ereszcatorna RAL7016 anthracite grey
- 8 Léces falburkolat függőleges tartóváza
- 9 Rheinzink ejtőcsatorna
- 10 Rheinzink lemezpárkány

Észak Nyugati homlokzat

M= 1:50

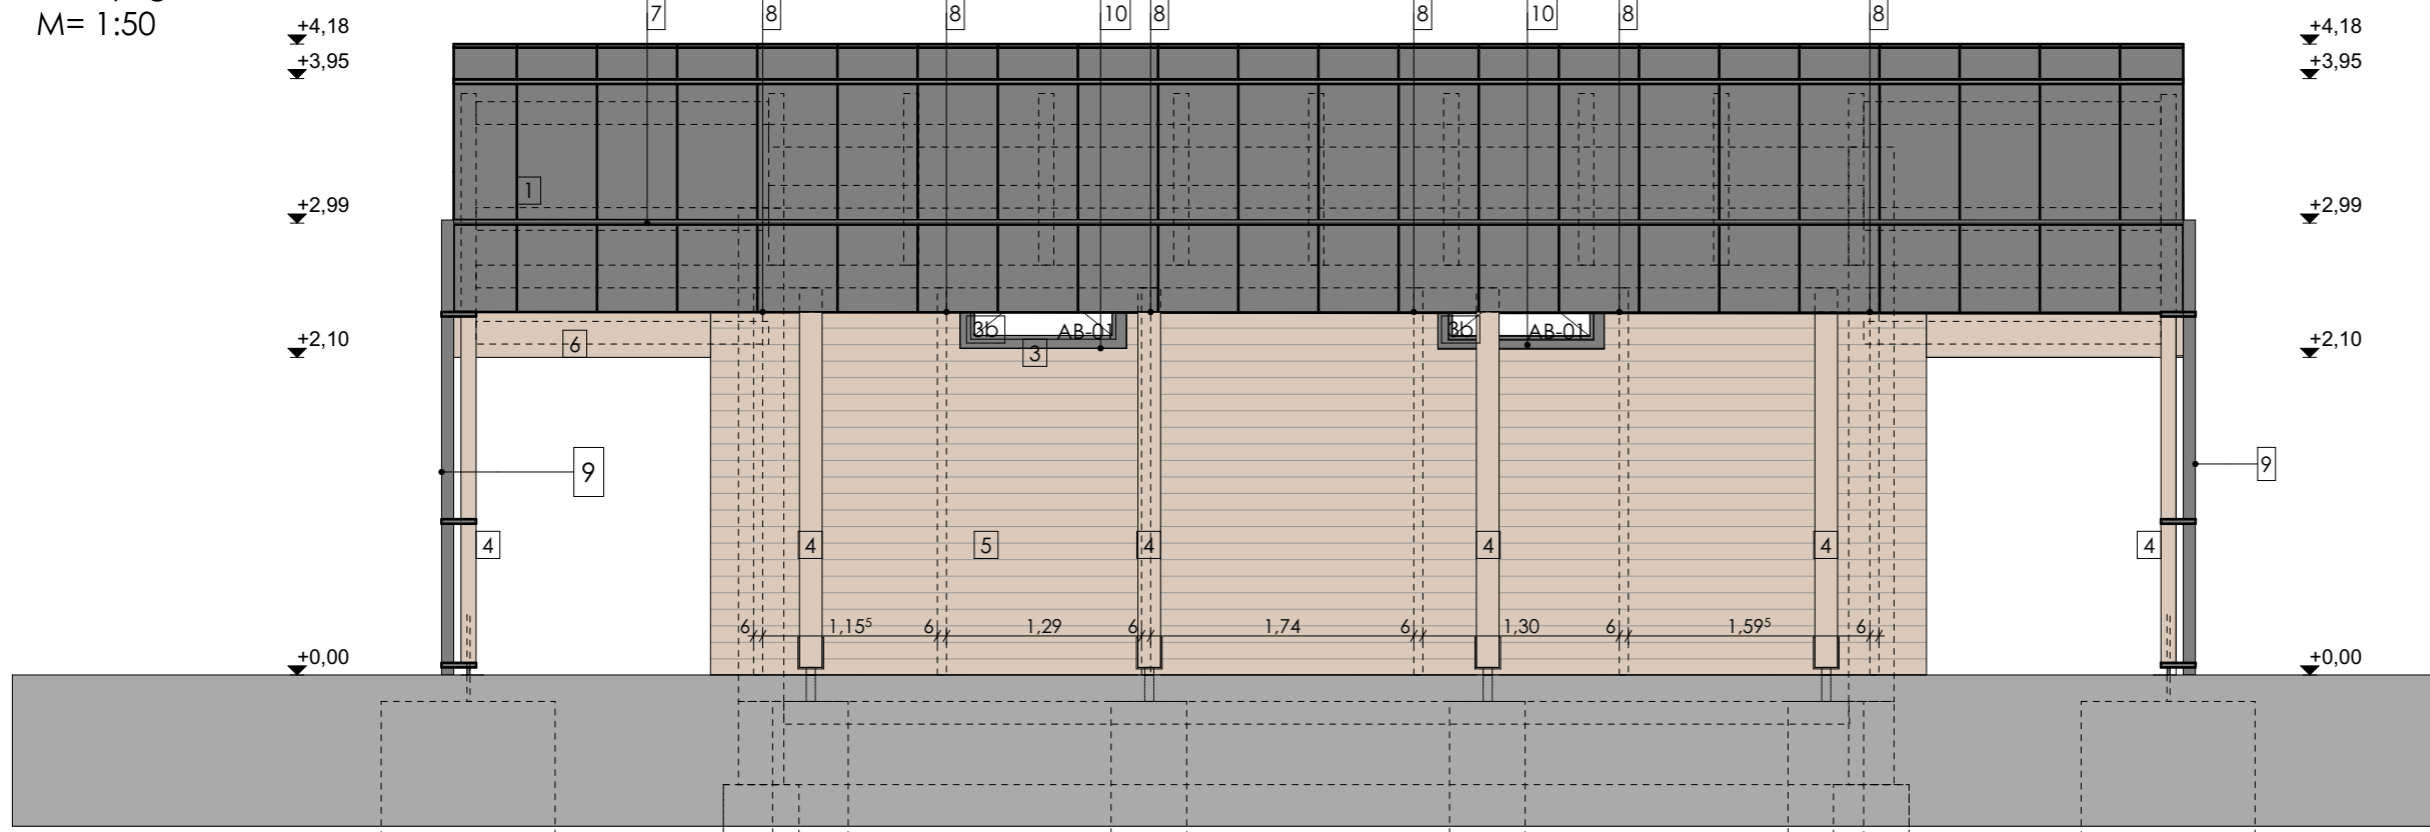

Jelen tervdokumentáció csak tervezői művezetés mellett használható fel. Építész- és szakági tervek, műszaki leírások együtt érvényesek, azoktól való eltéréstől a tervezőt értesíteni kell! A kivitelezési munkákat szak kivitelezők végezhetik, a vonatkozó szabványokat, előírásokat, a felhasznált anyagok alkalmazástechnikai előírásait, be kell tartani! A műszaki tervanyag, a műszaki leírás és a költségvetés körsz tartalmazza együtt kezelendő. Ha egy megoldás a tervben szerepel, a káros szövegben azonban nincs rá utalás, illetve - fordított esetben - ha a káros szövegnek nincs termetlétele, úgy a terv vagy szöveg alapján szerepelnie kell az ajánlatban. A tervben szereplő műszaki megoldásokat a vállalkozó köteles ajánlatában közzévenni. Valamennyi szerkezet kialakítása meg kell feleljen az e tárgyú magyar hatósági szabványoknak és előírásoknak. Ezen követelmények mellett az egyes szerkezeteket gyártó és szerelő cégek munkája meg kell feleljen mindazon szabványoknak és előírásoknak, amelyek betartása mellett az általa elvégzett munkára teljes felelősséget, illetve - a szerződésben előírt időtartam - jóváhagyást vállal, beleértve az anyagok kiválasztását, a gyártás, összeszerelés, helyszíre szállítás, beszerelés és működőképesség átadás teljes folyamatát. Vállalkozó a kivitelezés teljes folyamatában köteles a meglévő szerkezetek védelméről gondoskodni. A munkaterület biztonságtechnikai lehatárolása és üzemeltetése a vállalkozási körbe tartozik. Jelen kivitelezési tervdokumentáció a szerzői jogvédelemre vonatkozó jogszabályok betartása mellett használható fel, illetve módosítható. Méretek a helyszínen ellenőrizendők.

MEGBÍZÓ: Nyíregyháza Megyei Jogú Város Önkormányzata 4400 Nyíregyháza, Kossuth tér 1.	HELYSZÍN: BUJTOSI VÁROSLIGET HRSZ: 2766/2	MUNKA TÁRGYA TOP 6.3.2 Zöld város kialakítás Nyíregyháza területén Bujtosi Városliget rehabilitációja Nyilvános mosdó	TERVEZŐ Dr. Márkus Gábor okl. építészmérnök É 01-4000 Stróbl Renáta Pabian Zsófia	MG ÉPÍTÉSZ KFT. H-1125 Budapest Szarvas Gábor út 42/a. tel: + 36 (30) 248 6210 e-mail: info@mgepitesz.hu	TERV TÍPUSA: KIVITELI TERV	LÉPTÉK: M= 1:50 DÁTUM: 2017.11.24.	RAJZ TARTALMA: DNY, ÉNY homlokzat TERVRAJZ SZÁMA: K-BM1-08
--	--	--	--	--	--------------------------------------	---	---