


W-01 falnézetei: M=1:50

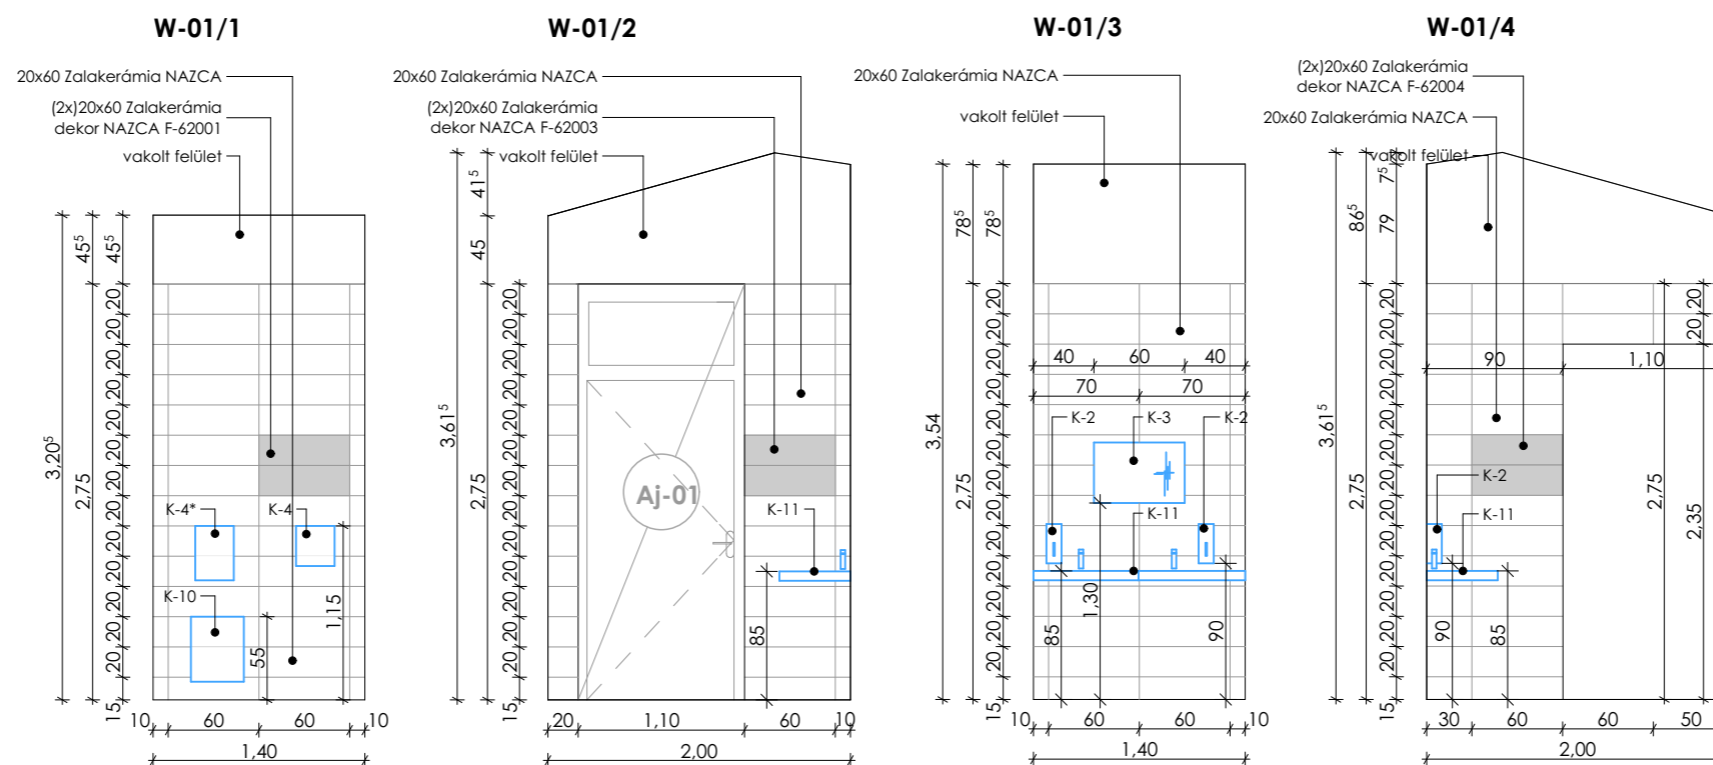

MEGBÍZÓ:
Nyíregyháza Megyei Jogú Város
Önkormányzata
4400 Nyíregyháza, Kossuth tér 1.

MUNKA TÁRGYA
Bujtosi Városliget
rehabilitációja- MOSDÓ

HELYSZÍN: **BUJTOSI VÁROSLIGET**
MOSDÓ
HRSZ.:2766/2

MEGJEGYZÉS:
Jelen tervdokumentáció csak tervezői művezetés mellett használható fel. Építész- és szakági tervek, műszaki leírások együtt érvényesek, azoktól való eltéréstől a tervezői értesíteni kell. A kivitelezési munkákat szak kivitelezők végeztetik, a vonatkozó szabványokat, előírásokat, a felhasznált anyagok alkalmazástechnikai előírásait, be kell tartani! A műszaki tervanyag, a műszaki leírás és a költségvetés kiírás tartalma együtt kezelendő. Ha egy megoldás a tervben szerepel, a kiírás szövegben azonban nincs rá utalás, illetve - fordított esetben - ha a kiírás szövegben nincs leírva, úgy a terv vagy szöveg alapján szerepelnie kell az ajánlatban. A tervben szereplő műszaki megoldásokat a vállalkozó köteles ajánlatában költségelni. Valamennyi szerkezet kialakítása meg kell feleljen az e tárgyú magyar hatósági szabványoknak és előírásoknak. Ezen követelmények mellett az egyes szerkezeteket gyártó és szerelő cégek munkája meg kell feleljen mindazon szabványoknak és előírásoknak, amelyek betartása mellett az általa elvégzett munkára teljes felelősséget, illetve - a szerződésben előírt időtartamú - jótállást vállal, beleértve az anyagok kiválasztását, a gyártás, összeszerelés, helyszíne szállítás, beszerelés és működőképés átadás teljes folyamatát. Vállalkozó a kivitelezési teljes folyamatában köteles a meglévő szerkezetek védelméről gondoskodni. A munkaterület biztonságtechnikai lehatárolása és üzemeltetése a vállalkozási körbe tartozik. Jelen kivitelezési tervdokumentáció a szerzői jogvédelemre vonatkozó jogszabályok betartása mellett használható fel, illetve módosítható. Méretek a helyszínen ellenőrzendők.

TERVEZŐ
Dr. Márkus Gábor
okl. építészmérnök
É 01-4000

Stróbl Renáta
Pabian Zsófia

MG ÉPÍTÉSZ KFT.
H-1125 Budapest
Szarvas Gábor út 42/a.
tel: + 36 (30) 248 6210
e-mail: info@mgepitesz.hu

LÉPTÉK: M = 1:50

DÁTUM: 2017.11.24.

TERV TÍPUSA
KIVITELEZÉSI TERV

RAJZ TARTALMA:
Falnézet


TERVRAJZ SZÁMA: **K-BM1-W-01**

MEGBÍZÓ:
 Nyíregyháza Megyei Jogú Város
 Önkormányzata
 4400 Nyíregyháza, Kossuth tér 1.

MUNKA TÁRGYA
 Bujtosi Városliget
 rehabilitációja- MOSDÓ

HELYSZÍN: **BUJTOSI VÁROSLIGET**
 MOSDÓ
 HRSZ.:2766/2

W-04 falnézetei: M=1:50

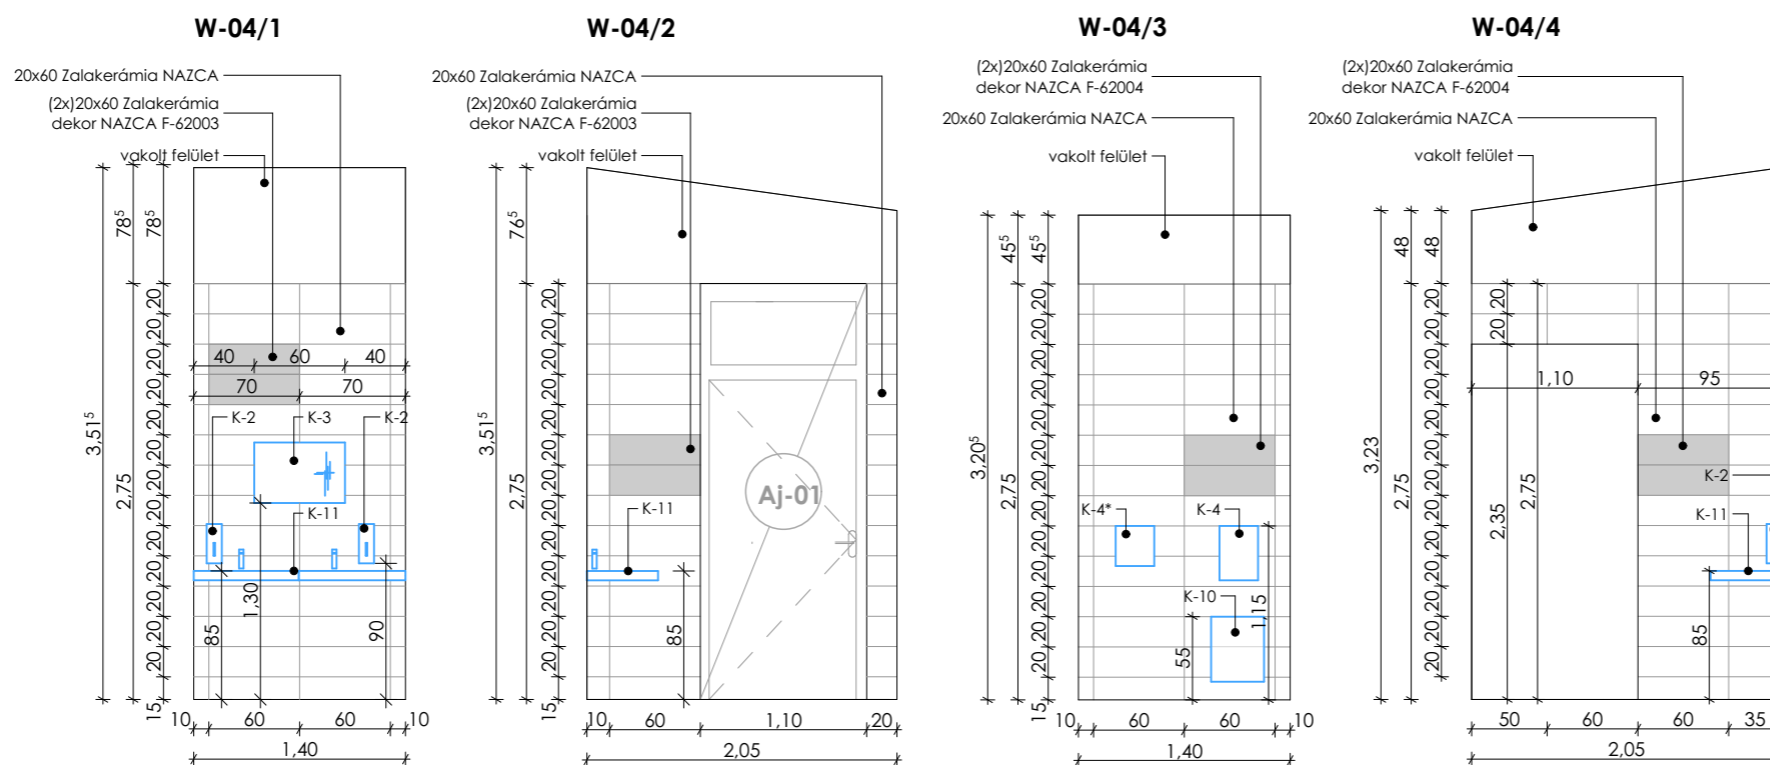

MEGJEGYZÉS:
 Jelen tervdokumentáció csak tervezői művezetés mellett használható fel.
 Építész- és szakági tervek, műszaki leírások együtt érvényesek, azoktól való eltéréstől a tervezői értesíteni kell! A kivitelezési munkákat szak kivitelezők végeztetik, a vonatkozó szabványokat, előírásokat, a felhasznált anyagok alkalmazástechnikai előírásait, be kell tartani! A műszaki tervanyag, a műszaki leírás és a költségvetés kiírás tartalma együtt kezelendő. Ha egy megoldás a tervben szerepel, a kiírás szövegében azonban nincs rá utalás, illetve - forrástól esetben - ha a kiírás szövegében nincs leírva, úgy a terv vagy szöveg alapján szerepelnie kell az ajánlatban. A tervben szereplő műszaki megoldásokat a vállalkozó köteles ajánlatában költségelni. Valamennyi szerkezet kialakítása meg kell feleljen az e tárgyú magyar hatósági szabványoknak és előírásoknak. Ezen követelmények mellett az egyes szerkezeteket gyártó és szerelő cégek munkája meg kell feleljen mindazon szabványoknak és előírásoknak, amelyek betartása mellett az általa elvégzett munkára teljes felelősséget, illetve - a szerződésben előírt időtartam - jótállást vállal, beleértve az anyagok kiválasztását, a gyártás, összeszerelés, helyszíni szállítást, beszerelés és működőképes átadás teljes folyamatát. Vállalkozó a kivitelezési teljes folyamatában köteles a meglévő szerkezetek védelméről gondoskodni. A munkaterület biztonságtechnikai lehatárolása és üzemeltetése a vállalkozási körbe tartozik. Jelen kivitelezési tervdokumentáció a szerzői jogvédelemre vonatkozó jogszabályok betartása mellett használható fel, illetve módosítható. Méretek a helyszínen ellenőrzendők.

TERVEZŐ
 Dr. Márkus Gábor
 okl. építészmérnök
 É 01-4000

Stróbl Renáta
 Pabian Zsófia

MG ÉPÍTÉSZ KFT.
 H-1125 Budapest
 Szarvas Gábor út 42/a.
 tel: + 36 (30) 248 6210
 e-mail: info@mgepitesz.hu

LÉPTÉK: M = 1:50

DÁTUM: 2017.11.24.

TERV TÍPUSA
KIVITELEZÉSI TERV

RAJZ TARTALMA:
Falnézet

TERVRAJZ SZÁMA: **K-BM1-W-04**

