

1	2	3	4	5	6	7	8	9	10	11	12	13	14
---	---	---	---	---	---	---	---	---	----	----	----	----	----

04.lapról

L1, L2, L3 21 22


23

L1 L2 L3 31 32

31 32

.lapra

terhelés három fázisra elosztva

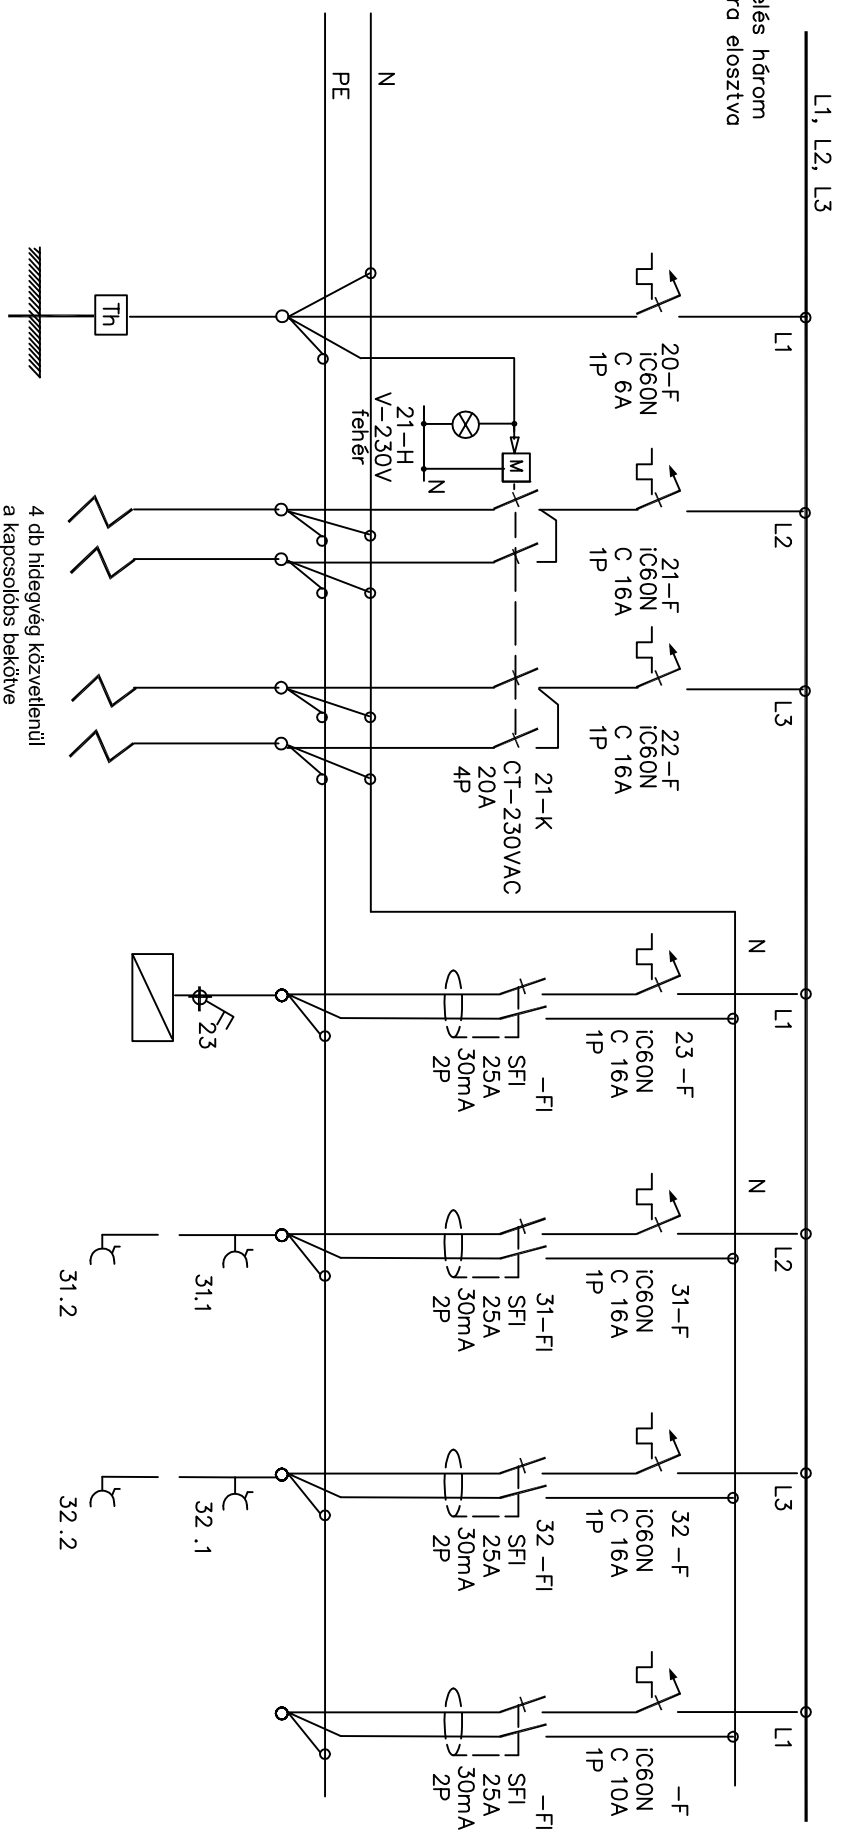

Megnevezés:	padló termosztát	padlófűtés betáp 1	padlófűtés betáp 2	bojler bekötés	dugaszoló aljzatok	dugaszoló aljzatok	TARTALEK
Beépített P be kW	0,9	0,9	0,9	2,3	2,0	2,0	
Egyidejű P ei kW	0,7	0,7	0,7	2,0	1,0	1,0	
Vezető: Cu mm <sup>2</sup>	4x1	3x2,5	3x2,5	3x2,5	3x2,5	3x2,5	