
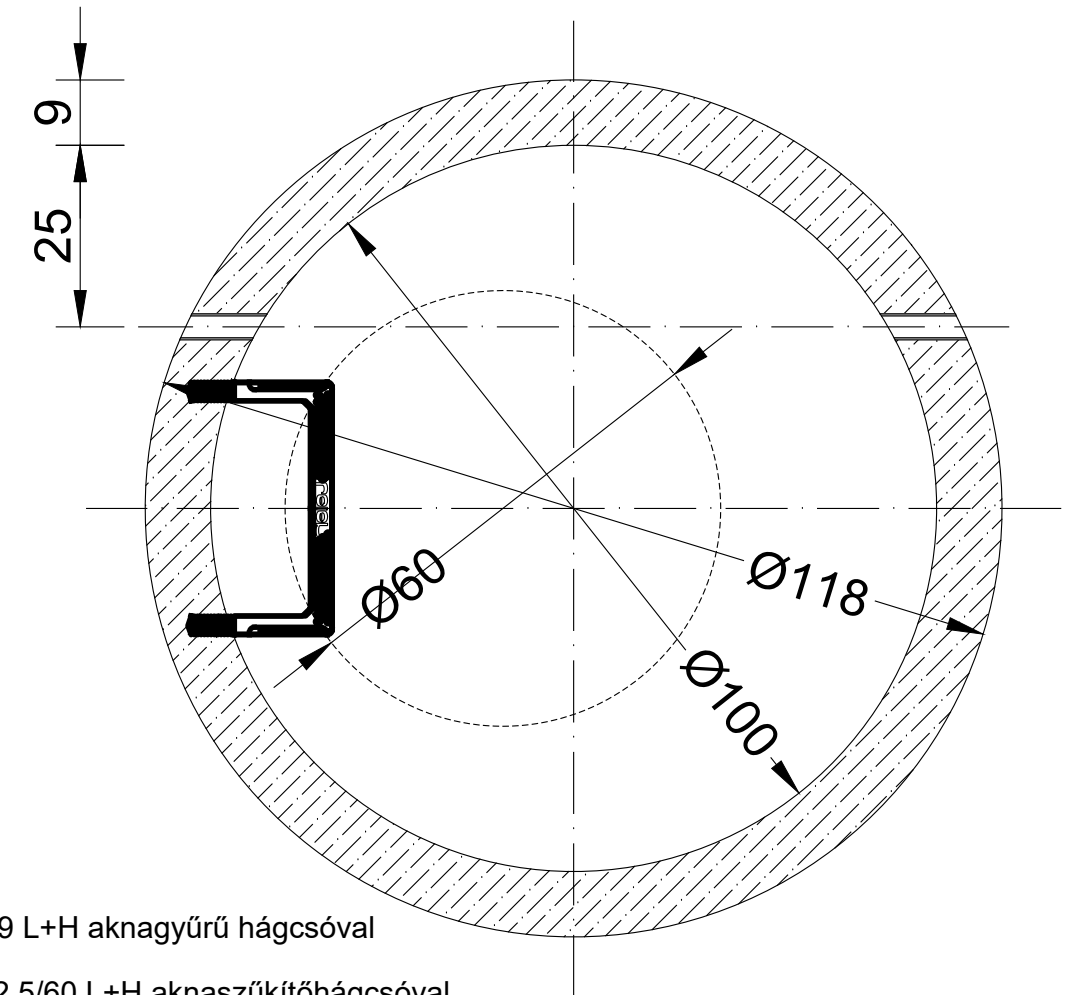


# HÁGCSÓS VÍZÓRAAKNA

VA 100/62,5/120 L+H

AF BL 60/3 lépésálló bordáslemez fedlap

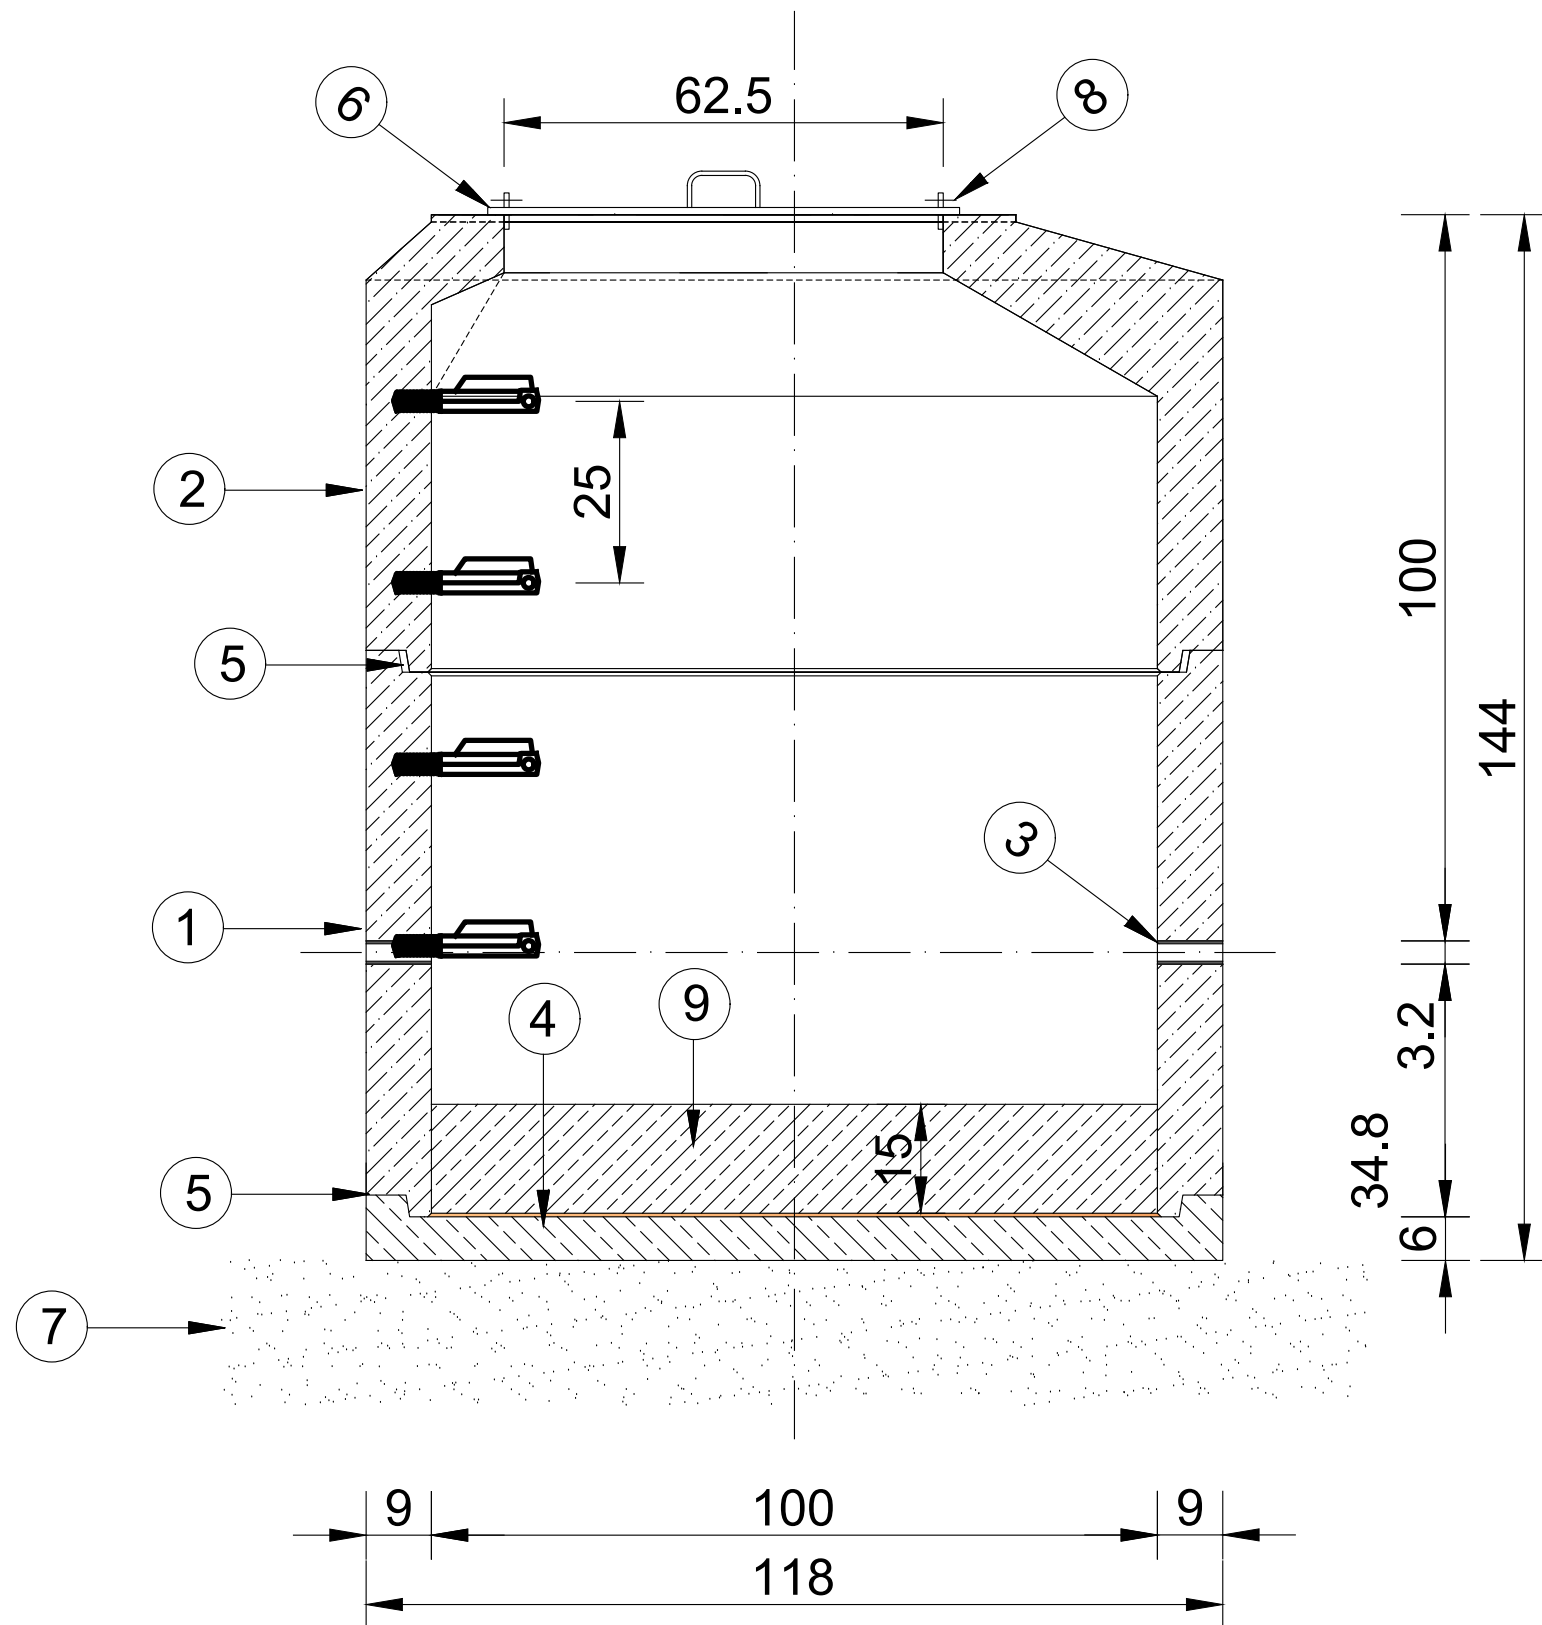

- ① AGY 100 / 75 / 9 L+H aknagyűrű hágcsóval
- ② ASZ EU 100/62,5/60 L+H aknaszűkítőhágcsóval
- ③ Gyárilag beépített DN 32 PVC védőcső
- ④ Helyszíni monolit vízzáró beton
- ⑤ Helyszíni vízzáró habarcságyazat
- ⑥ AF BL 60/3 bordáslemez horganyzott fedlap
- ⑦ Ágyazat
- ⑧ Lezárási lehetőség (lakat)
- ⑨ Soványbeton feltöltés C10/12

## Leier

www.leier.hu

Módosítás	Dátum	Készítette	Megjegyzés
NYÍREGYHÁZA, ARANY JÁNOS UTCA ÖNTÖZŐVÍZ MÉRŐHELY KIALAKÍTÁS 4400 Nyíregyháza, Arany János utca Hrsz.: 6402/1			<p><b>GÉPÉSZ Mérnöki Tervező és Szolgáltató Kft.</b> 5300 Karcag, Móricz Zs. u. 53 sz. telefon: +36 70/932 5304 e-mail: kocsisj@gepeszmernokih.hu</p>
Megrendelő: Nyíregyháza Megyei Jogú Város H-4400, Nyíregyháza, Kossuth tér 1 sz.			
Beruházó: Nyíregyháza Megyei Jogú Város H-4400, Nyíregyháza, Kossuth tér 1 sz.			Tervtípus: Kiviteli, Munkaszám: 286/2017
Tárgy: <b>Vízmérőakna mintarajz</b>			Szakág: Víz, Rajzsám: VK-06.0
Vezető Tervező: Kocsis János G-T-16-0219, GO-T-16-0219 5300 Karcag, Móricz Zs. u. 53 sz.		Szerkesztő: Szabó Péter 5300 Karcag, Virág u. 5 sz.	Rajzoló: Szabó Péter 5300 Karcag, Virág u. 5 sz.
Tervező: Kocsis János G-T-16-0219, GO-T-16-0219 5300 Karcag, Móricz Zs. u. 53 sz.		Dátum: 2017.10.	Méretarány: 1 : 10
Ezen terv a GÉPÉSZ Mérnöki Kft. szellemi terméke, amely szerzői jogvédelem alatt áll			