


Részlet Pazony 2. lépcső

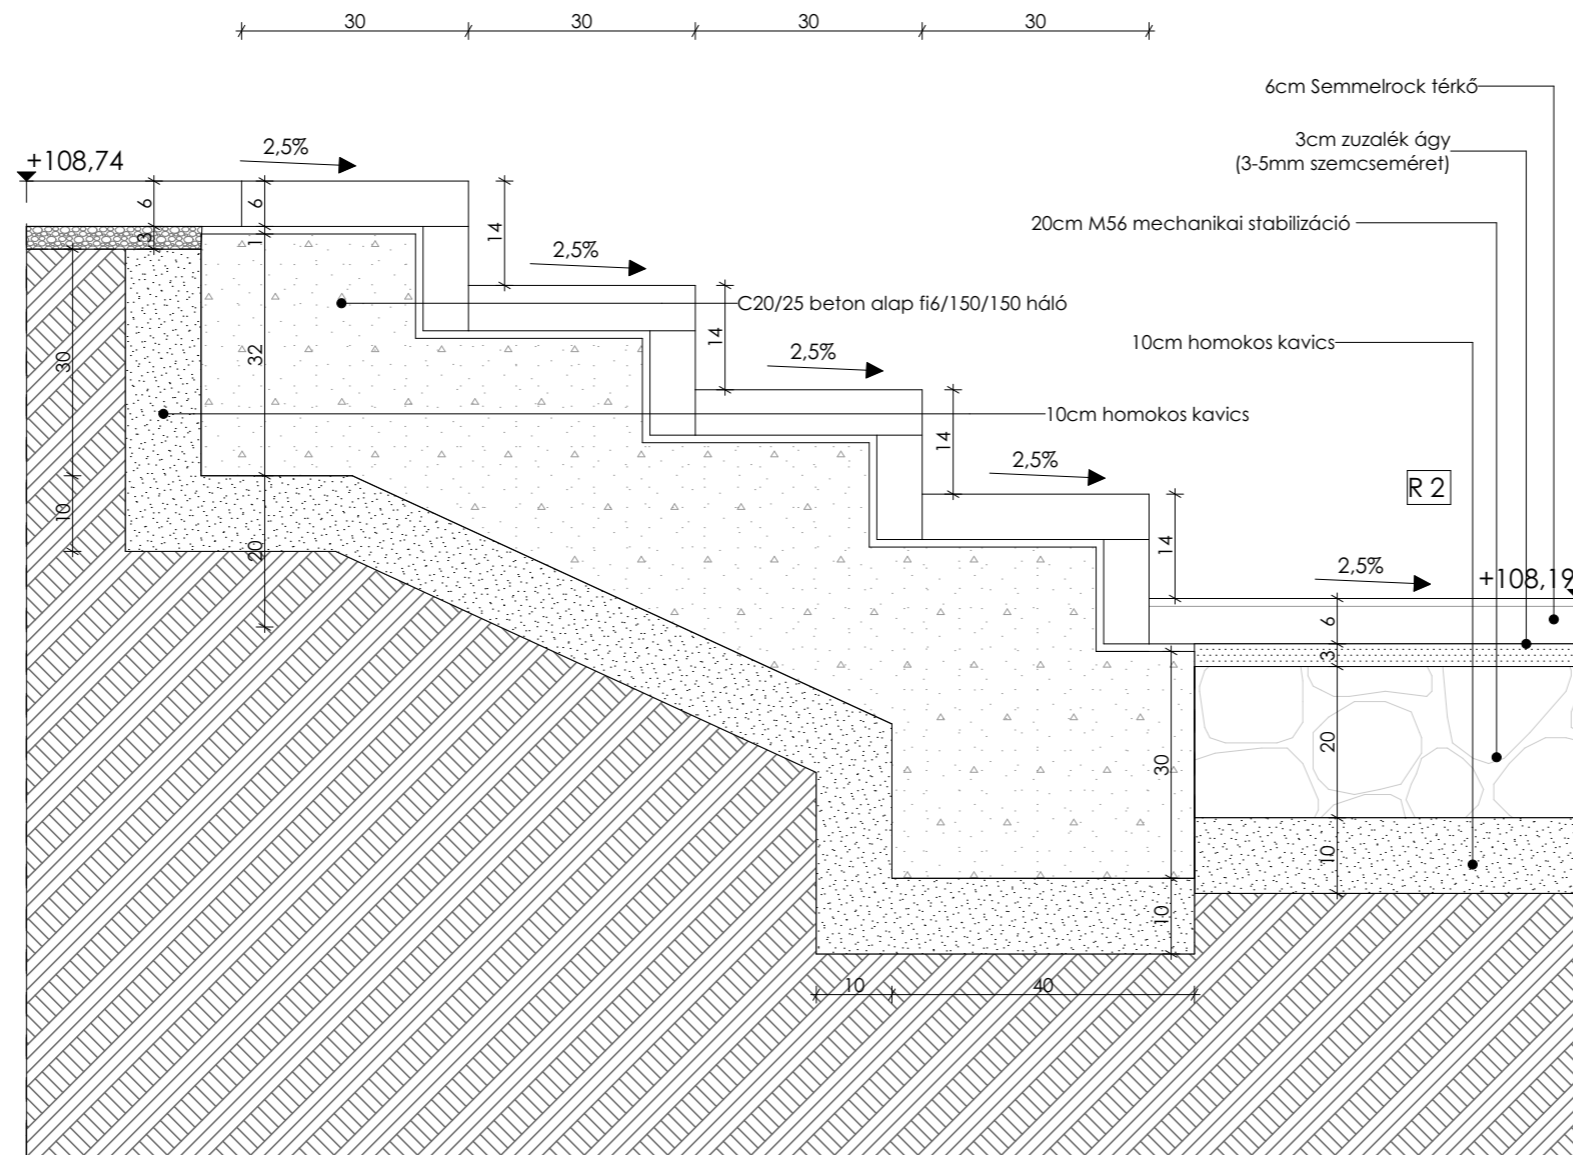

Márkus Gábor

M1: M56 mechanikai stabilizációs alaprétteg módosítva M56 mechanikai stabilizációra

<p>MEGBÍZÓ: Nyíregyháza Megyei Jogú Város Önkormányzata 4400 Nyíregyháza, Kossuth tér 1.</p>	<p>HELYSZÍN: PAZONYI TÉR</p>	<p>MUNKA TÁRGYA Pazonyi tér rehabilitációja</p>	<p>TERVEZŐ Dr. Márkus Gábor okl. építészmérnök É 01-4000 Stróbl Renáta Farkas Tünde Pabian Zsófia</p> <p>MG ÉPÍTÉSZ KFT. H-1125 Budapest Szarvas Gábor út 42/a. tel: + 36 (30) 248 6210 e-mail: info@mgepitesz.hu</p> 	<p>TERV TÍPUSA: KIVITELEZÉSI TERV</p>	<p>LÉPTÉK: 1:10</p> <p>DÁTUM: 2017.12.18.</p>	<p>RAJZ TARTALMA: 2.lépcső</p> <p>TERVRAJZ SZÁMA: K-P-R-06/m1</p>
--	---	---	--	--	---	---