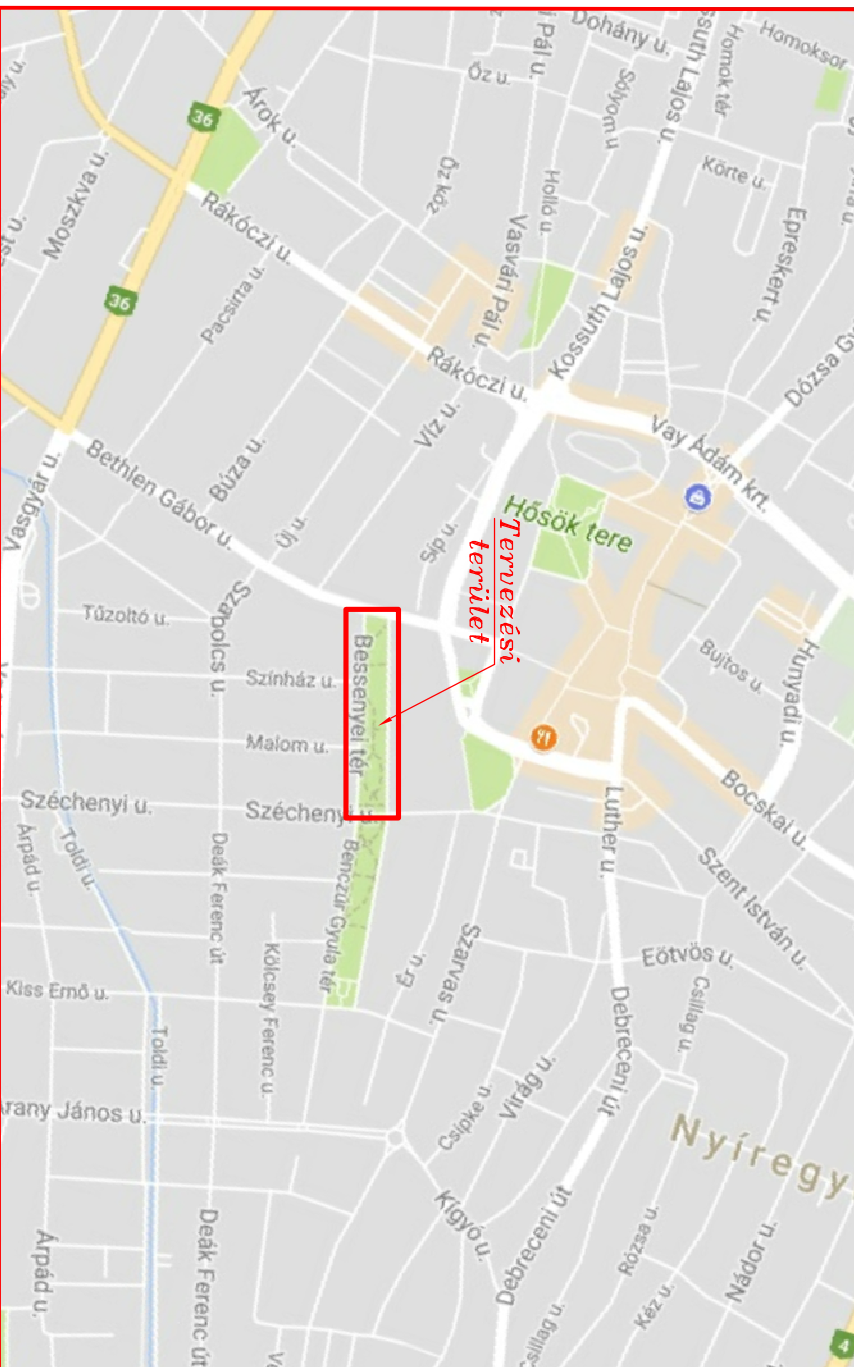
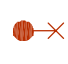

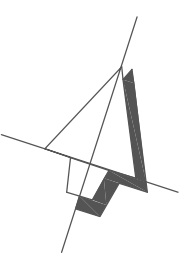



Átnevezési rajz :



-  Bontandó egyedi közvil. oszlop
 -  Bontandó közvil. kábel
- Nyomvonal: 188,0m



A munka címe : Nyíregyháza, Bessenyei tér tervterületi hálózati			
A rajz megnevezése :			
Bontási rajz			
Tervezte : Angyal András EN-VI 15-0403	Rajzolta : <i>[Signature]</i>	Ellenőrizte : Mátécsa Attila EN-VI 15-0404	Dátum : 2017.09.15
Méretarány : 1:500		Rajzsztím : BV1	
 <p>Cím: 4400 Nyíregyháza, Ér u. 3. 1/7. Tel: (42) 500-430; Fax: (42) 500-431 E-mail: postmaster@vezerszal20011-online.hu</p>			