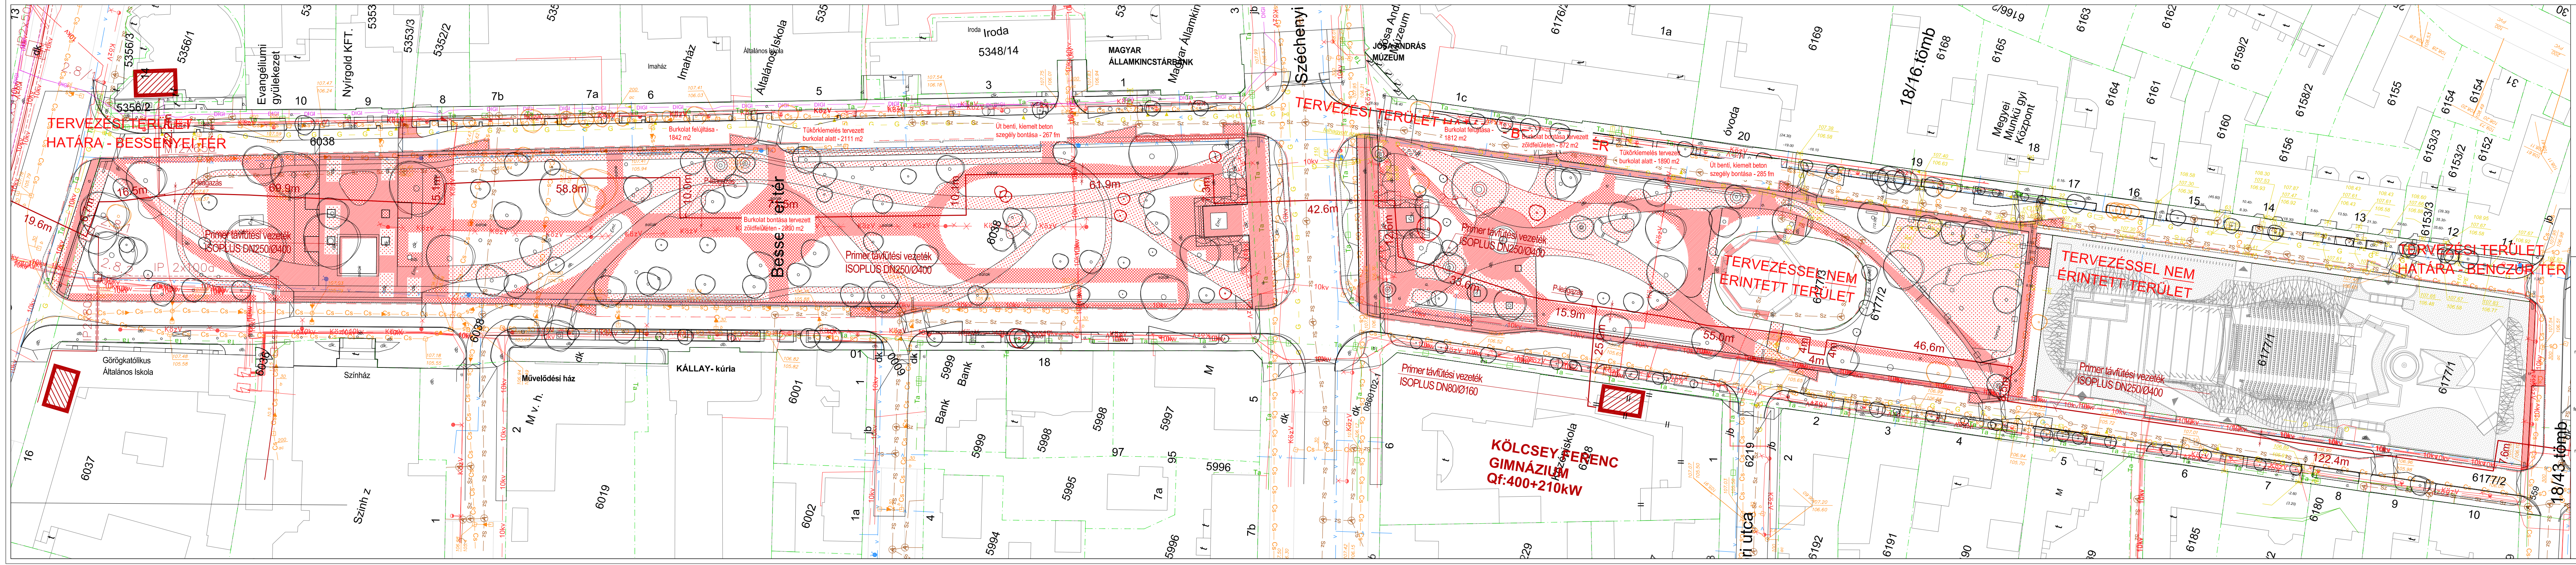
TERVEZÉSI TERÜLET HATÁRA - BESSENYEI TÉR
TERVEZÉSI TERÜLET HATÁRA - BENCZÚR TÉR
TERVEZÉSSEL NEM ÉRINTETT TERÜLET
TERVEZÉSSEL NEM ÉRINTETT TERÜLET
KÖLCSEY FERENC GIMNÁZIUM
Qf:400+210kW
Burkolat felújítása - 1842 m2
Tükörkiemelés tervezett burkolat alatt - 2111 m2
Út benti, kiemelt beton szegély bontása - 267 fm
Burkolat bontása tervezett zöldfelületen - 2830 m2
Primer távfűtési vezeték ISOPLUS DN250/Ø400
Burkolat felújítása - 1812 m2
Burkolat bontása tervezett zöldfelületen - 872 m2
Tükörkiemelés tervezett burkolat alatt - 1890 m2
Út benti, kiemelt beton szegély bontása - 285 fm
Primer távfűtési vezeték ISOPLUS DN80/Ø160
P-leágazás
Bessenyei tér
Széchenyi
18/16.tömb
18/43.tömb
Megyei Munkü gyi Központ
óvoda
MAGYAR ÁLLAMKINCSTÁR BANK
JÓSA ANDRÁS MÚZEUM
Evangélikus gyülekezet
Nyírgold KFT.
Görögkatolikus Általános Iskola
Szinház
Művelődési ház
KÁLLAY - kúria
Bank
Iroda
Imaház
Általános iskola
19.6m
58.8m
10.0m
61.9m
42.6m
33.6m
15.9m
55.0m
46.6m
122.4m

Jelmagyarázat

- ◯ Megmaradó lombos fák
- ◯ Kivágandó fák
- ◯ Kezelendő fák
- ▨ Burkolatok bontása (tervezett zöldfelületen)
- 🟥 Burkolat bontása (tervezett burkolaton)
- ▨ Zöldfelület bontása (tervezett burkolaton)

- Földrészlet határ
- Tervezési terület határa
- Meglévő közművek
- V Ivóvíz hálózat
- 10kv Elektromos hálózat
- KözV Közvilágítás hálózat
- G Gázhálózat
- Sz Szennyvíz hálózat
- Cs Csapadékvíz hálózat
- Távhő vezeték
- Ta Telekom hálózat
- DIGI Digi hálózat

S·TÉR KFT.
1091 Budapest, Üllői út 5. III/23.
Tel.: +36 1 321 85 98
Fax: +36 1 321 85 99
e-mail: ter@s-ter.hu
www.s-ter.hu

Munka megnevezése: Nyíregyháza, Bessenyei tér és Benczúr tér tervezése
Megrendelő: Nyíregyháza Megyei Jogú Város Önkormányzata
(4400 Nyíregyháza, Kossuth tér 1.)
Tájépítész felelős tervező: Sándor Tamás K 01-5247/08
Tájépítész munkatársak: Varga István K01-5299
Rajz megnevezése: Bontási és fakivágási terv
Munka törzsszám: T40-15P
Tervtípus: Kiviteli terv
Dátum: 2017. szeptember
Lépték/ Lapméret: M=1:500 /1370x297mm
Rajzszám: **K-02**