

Jelmagyarázat


- L1-L17
Tervezett térvilágítási oszlop
 Típ.: Korintosz Maxi 36w LED 4m fpm
 (3 m acél oszlop + 1 m világító egység)
 GURO EKM 1261 szerelvénylap

- **Tervezett közvil. kábel**
 Típ.: NY-Y-J 4x16 mm²
 Nyomvonal:
 CS1-EK1: 64,0m; L5-L11: 153,5m
 EK2-EK3 : 10,5m; L12-L17: 85,0m

- ⊠ CS___
Tervezett csatlakozó szekrény
 Egyvonalas rajzok szerint.

- ∇ F___
Tervezett szoborvilágító lámpatest
 Típ.: IMPACT 29 MT UB 70W
 forg. szimm. tükör aszimm.

- **Tervezett kiskábel**
 Típ.: NY-Y-J 3x2,5 mm² RE
 Nyomvonal:
 CS2-F1 19,5m; CS2-F2: 32,5m, CS2-F3: 36,5m
 CS2-F4: 22,0m; CS2-F5: 27,5m; CS2-F6: 32,5m

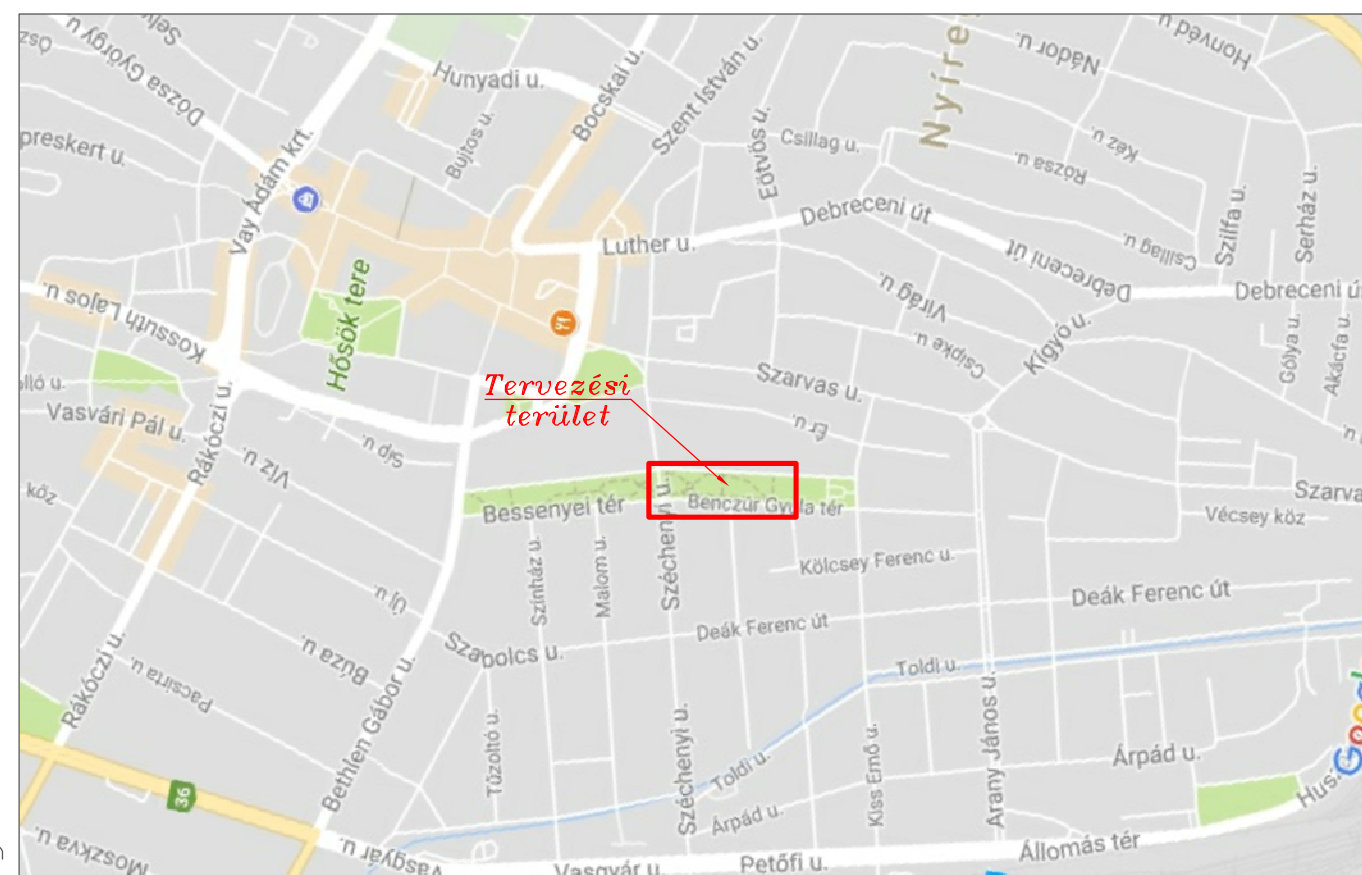

Az L__ j. lámpák felfűzéssel csatlakoznak az ellátó kábelre.
 Az F__ j. lámpák a CS__ j. csatlakozó szekrényekből kapnak ellátást
 Minden lámpa külön kismegszakítóról indul.

A külön nem jelölt földelések értéke: 10 Ω

A munka címe :

Nyíregyháza, Benczúr tér
 térvilágítási hálózat

A rajz megnevezése :

Létesítési rajz

Tervezte : Angyal András EN-VI 15-0403	Rajzolta : [Signature]	Ellenőrizte : [Signature] Matécsa Attila EN-VI 15-0404	Dátum : 2017.09.	Méretarány : 1:500	Rajzsám : LV1
--	---------------------------	---	---------------------	-----------------------	------------------

VEZÉRSZÁL
 Mérnöki Fővállalkozó KFT.

Cím: 4400 Nyíregyháza, Ér u. 3. 1/7.
 Tel: (42) 500-430; Fax: (42) 500-431
 E-mail: postmaster@vezerszal2001.t-online.hu

Tervezőszám :
 VS-97/2