
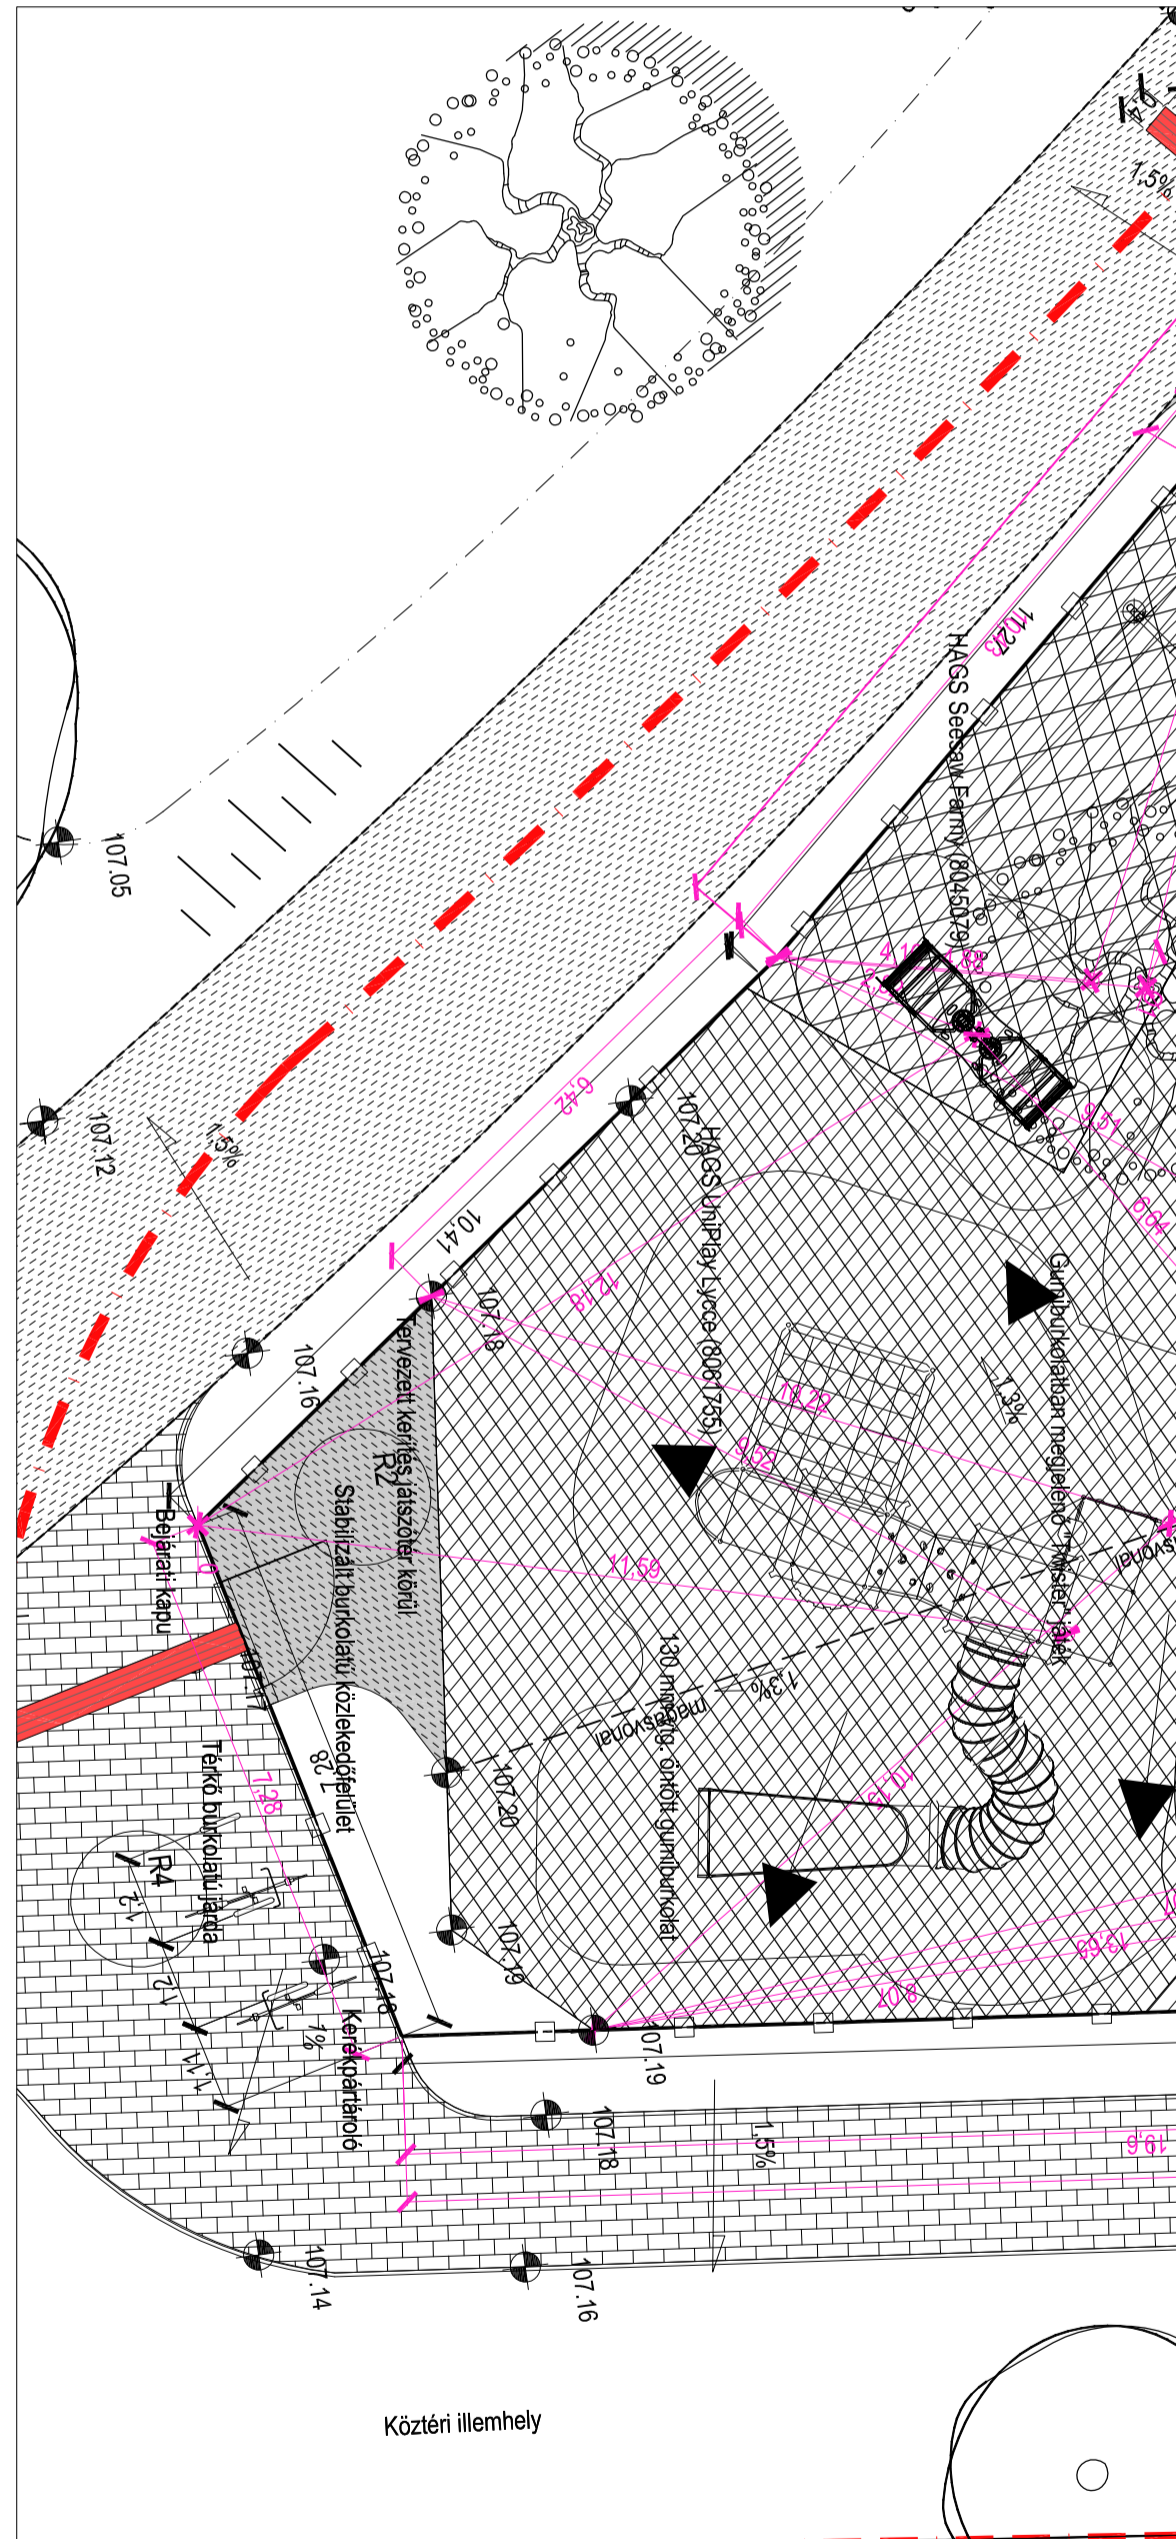


TEREPEZÉSI VIZELVEZETÉS - M=1:250

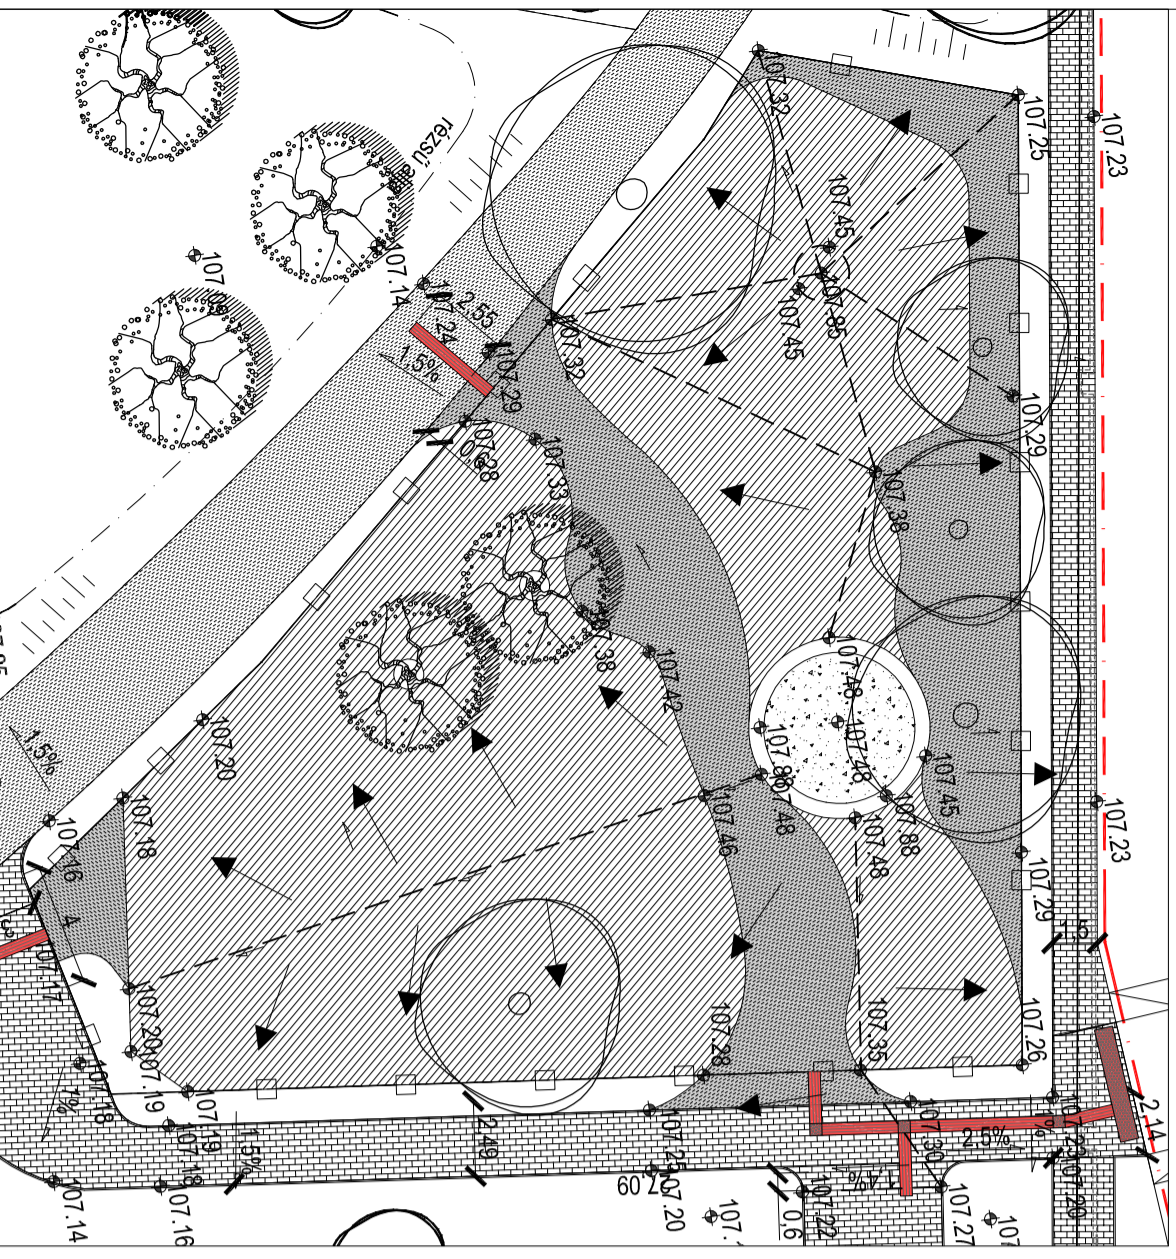

Közterti illemhely

- Járművezetési
- Megmaradó lombos fák
- Tervezett fák
- Burkolatok
- Stabilizált, gyalogos járandóelekek
- Törkö burkolatok
- Homokozó
- Gumi burkolatok vastagságok
- 40 mm vlg. gumi burkolatok
- 50 mm vlg. gumi burkolatok
- 130 mm vlg. gumi burkolatok
- Berendezési eszközök
- Játszószelepek
- Árvékölo napvilág
- S&C Hapso (tombok)
- S&C Hapso asztal
- S&C Key kerékpáros
- mmlele szelvény, hulladékgyűjtés
- Utcabútor jellegű lémenly
- Tervezett hőküit
- Tervezett kerítés
- Tervezett magasságú pontok
- Kerítéses szegélyek
- Földfelszóló határ
- Tervezési terület határa

**STÉR** szk.

1091 Budapest, Ulloa út 5. III/23.  
 Tel.: +36 1 321 88 98  
 Fax: +36 1 321 88 99  
 e-mail: ter@ster.hu  
 www.ster.hu

Munka megnevezése: Nyíregyháza, Benczur tér tervezése

Megrendelő: Nyíregyháza Megyei Jogú Város Önkormányzata (4400 Nyíregyháza, Kossuth tér 1.)

Tárgyalás felelős tervező: Sándor Tamás  
 K: 01-5247/08

Tárgyalás munkatársak: Varga István K01-5299

Rész megnevezése: Benczur tér - játszótér kiűzés

Munka típusa: T40-15P

Tervezés: Kivitelezési terv

Dátum: 2017. szeptember

Lépték/Leptéret: M=1:100 /A2

Rajzszám: **K-16**