



Összeállítási rajz :

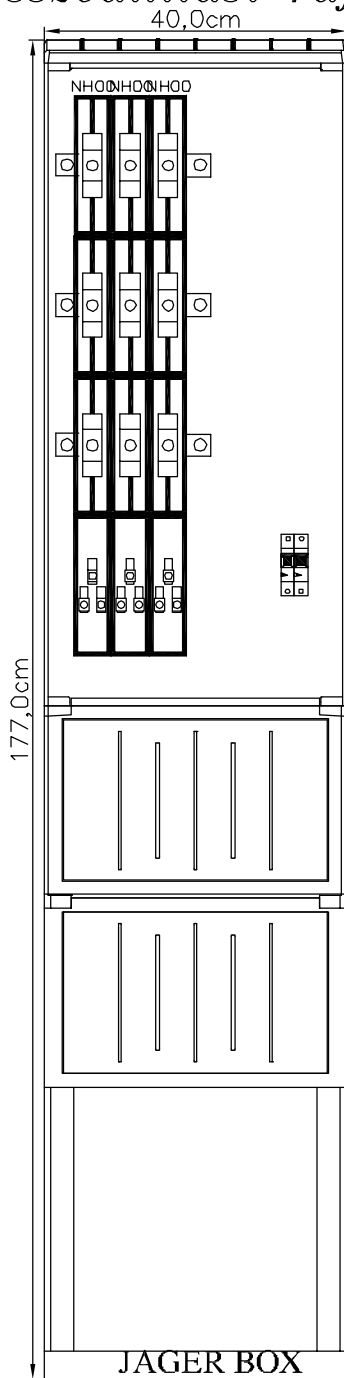

Egyvonalas rajz :

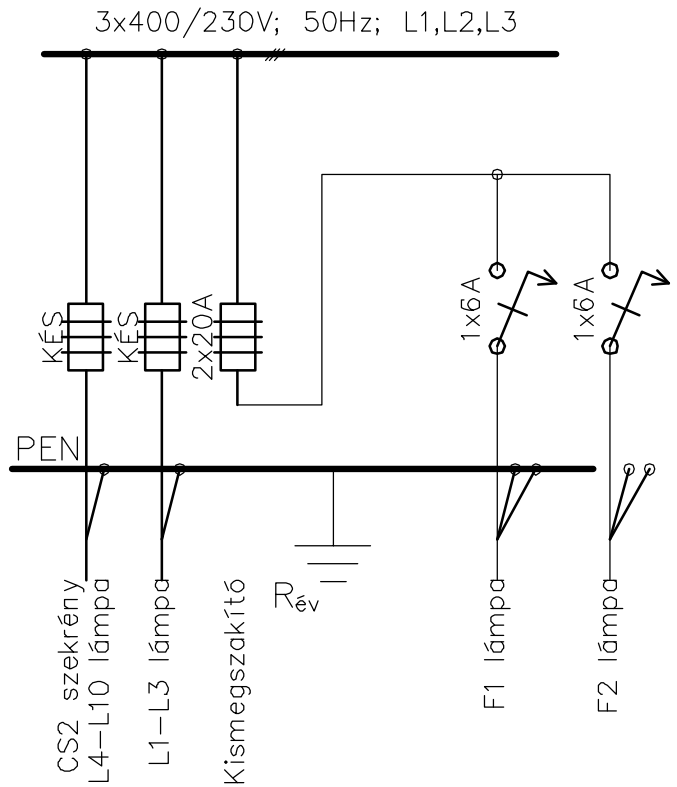

A munka címe :

*Nyíregyháza, Bessenyei tér  
térvilágítási hálózat*

A rajz megnevezése :

*CS3 j. szekrény rajza*



Cím: 4400 Nyíregyháza, Ér u. 3. 1/7.  
Tel: (42) 500-430; Fax: (42) 500-431  
E-mail: postmaster@vezerszal2001.t-online.hu

Tervszám :

*VS-97/1*

Tervezte :

*Angyal András*  
Angyal András  
EN-VI 15-0403

Rajzolta :

Ellenőrizte :

*Matécsa Attila*  
Matécsa Attila  
EN-VI 15-0404

Dátum :

*2017.09.*

Méretarány :

*1:10*

Rajzsám :

*CS3*