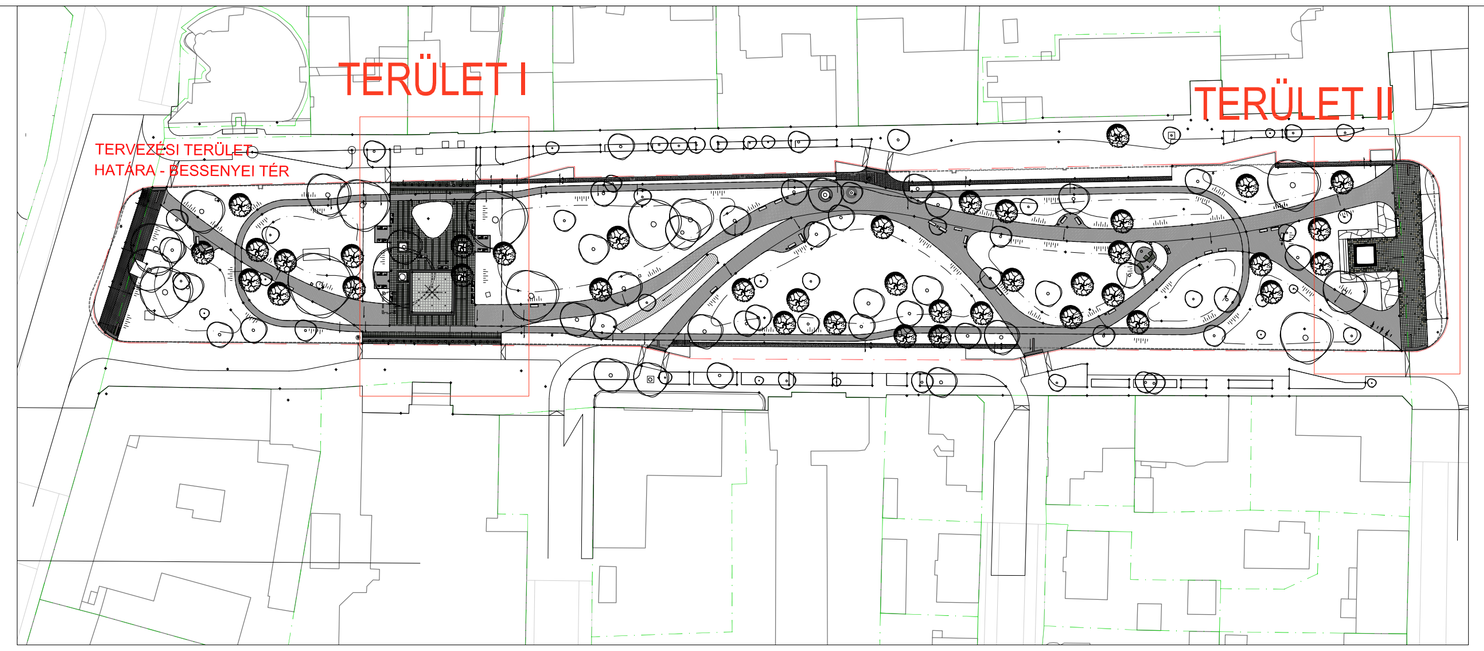

Szükséges burkolatmennyiségek kiemelt felületen:
Semmelrock Senso Grande betonszürke színű térkő burkolat - 448 m2
Semmelrock Senso Grande antracit színű térkő burkolat - 163 m2

TERÜLET I

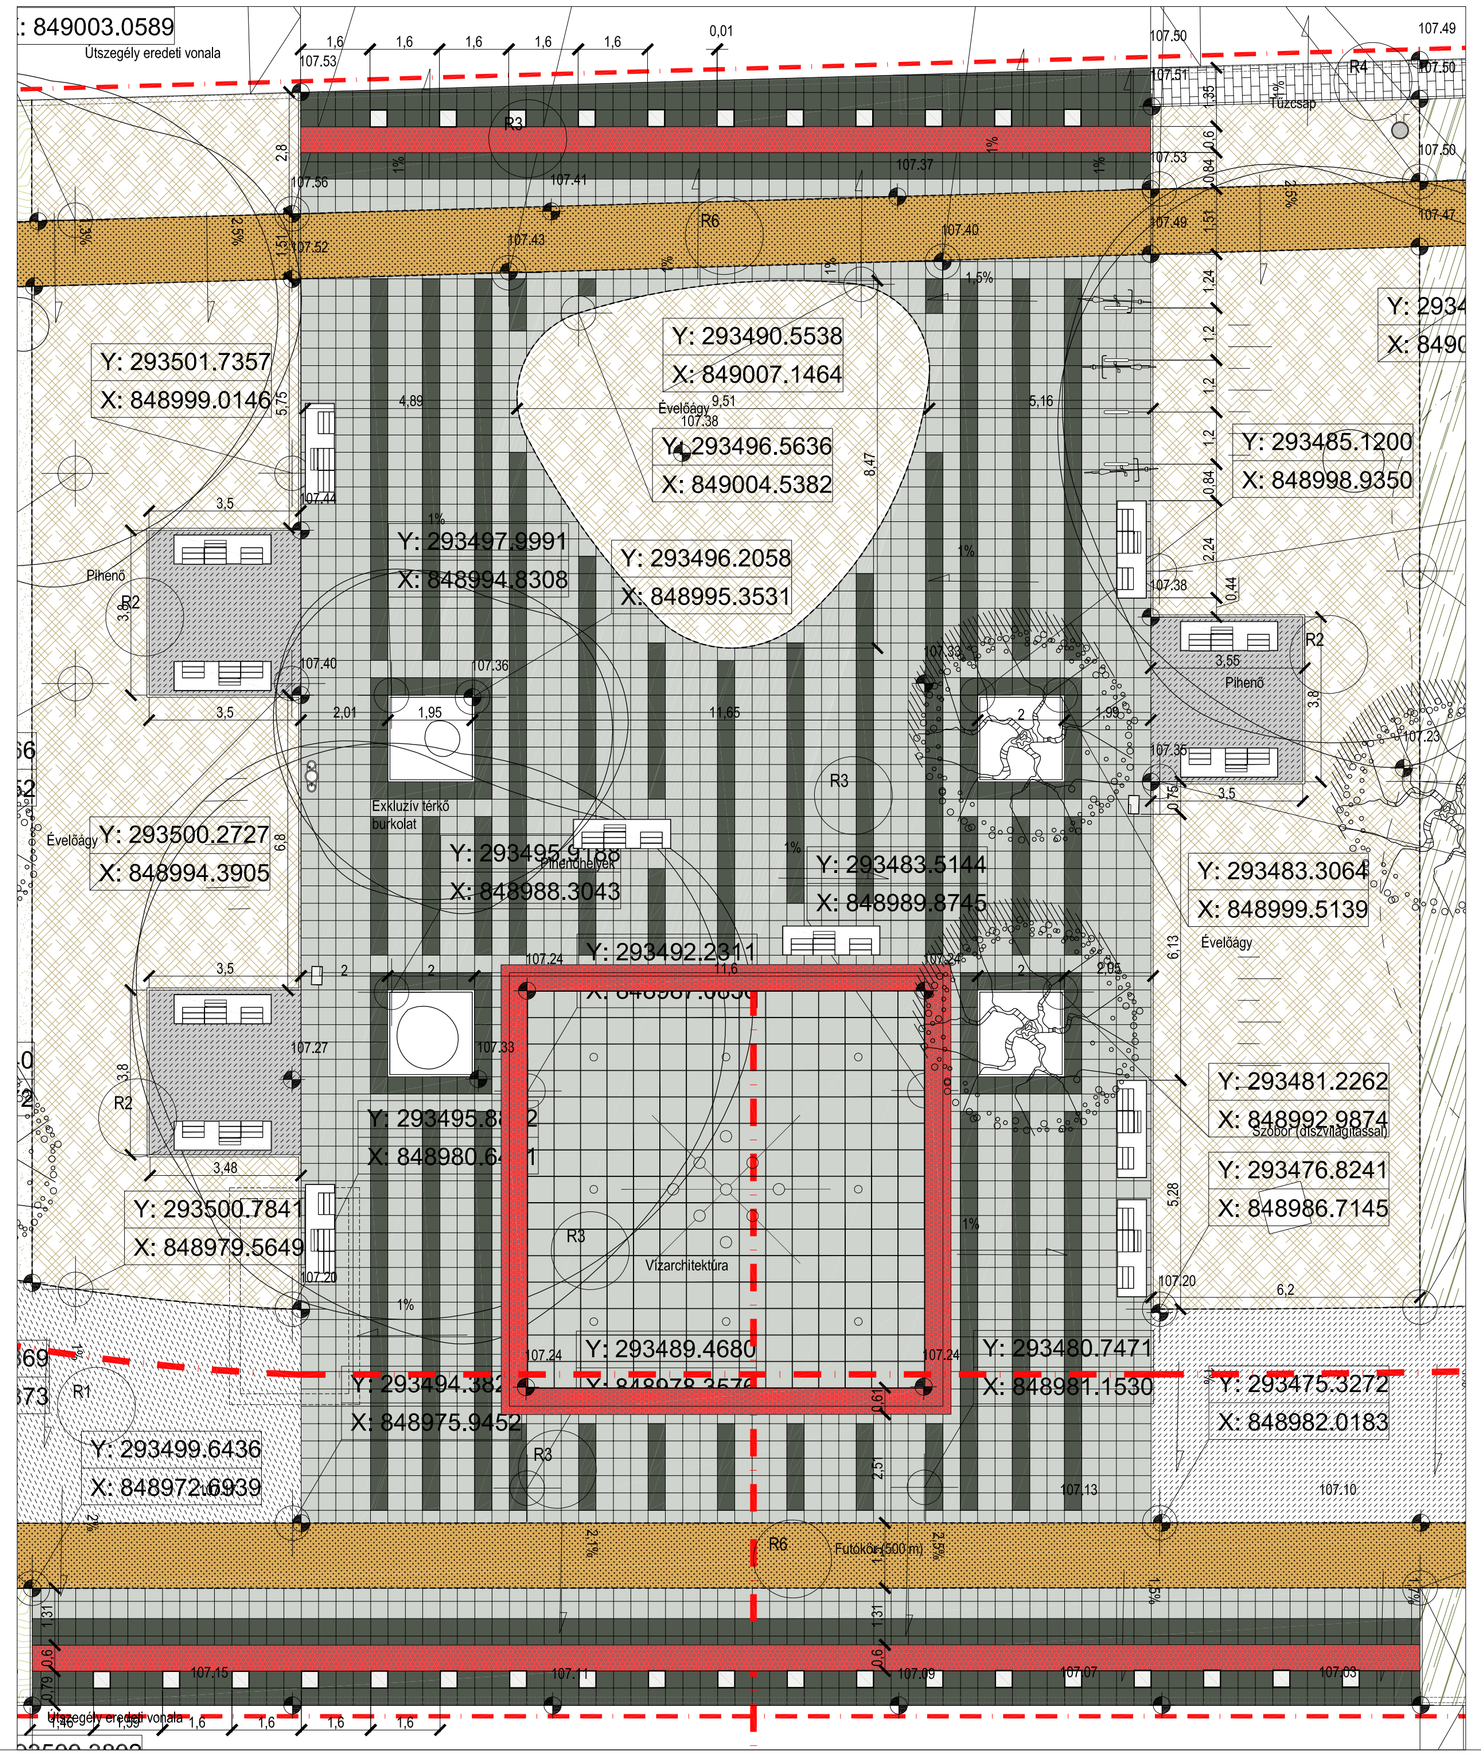

Szükséges burkolatmennyiségek kiemelt felületen:
Semmelrock Senso Grande betonszürke színű térkő burkolat - 253 m2
Semmelrock Senso Grande antracit színű térkő burkolat - 45 m2
Semmelrock Senso Grande homok színű térkő burkolat - 23 m2

TERÜLET II

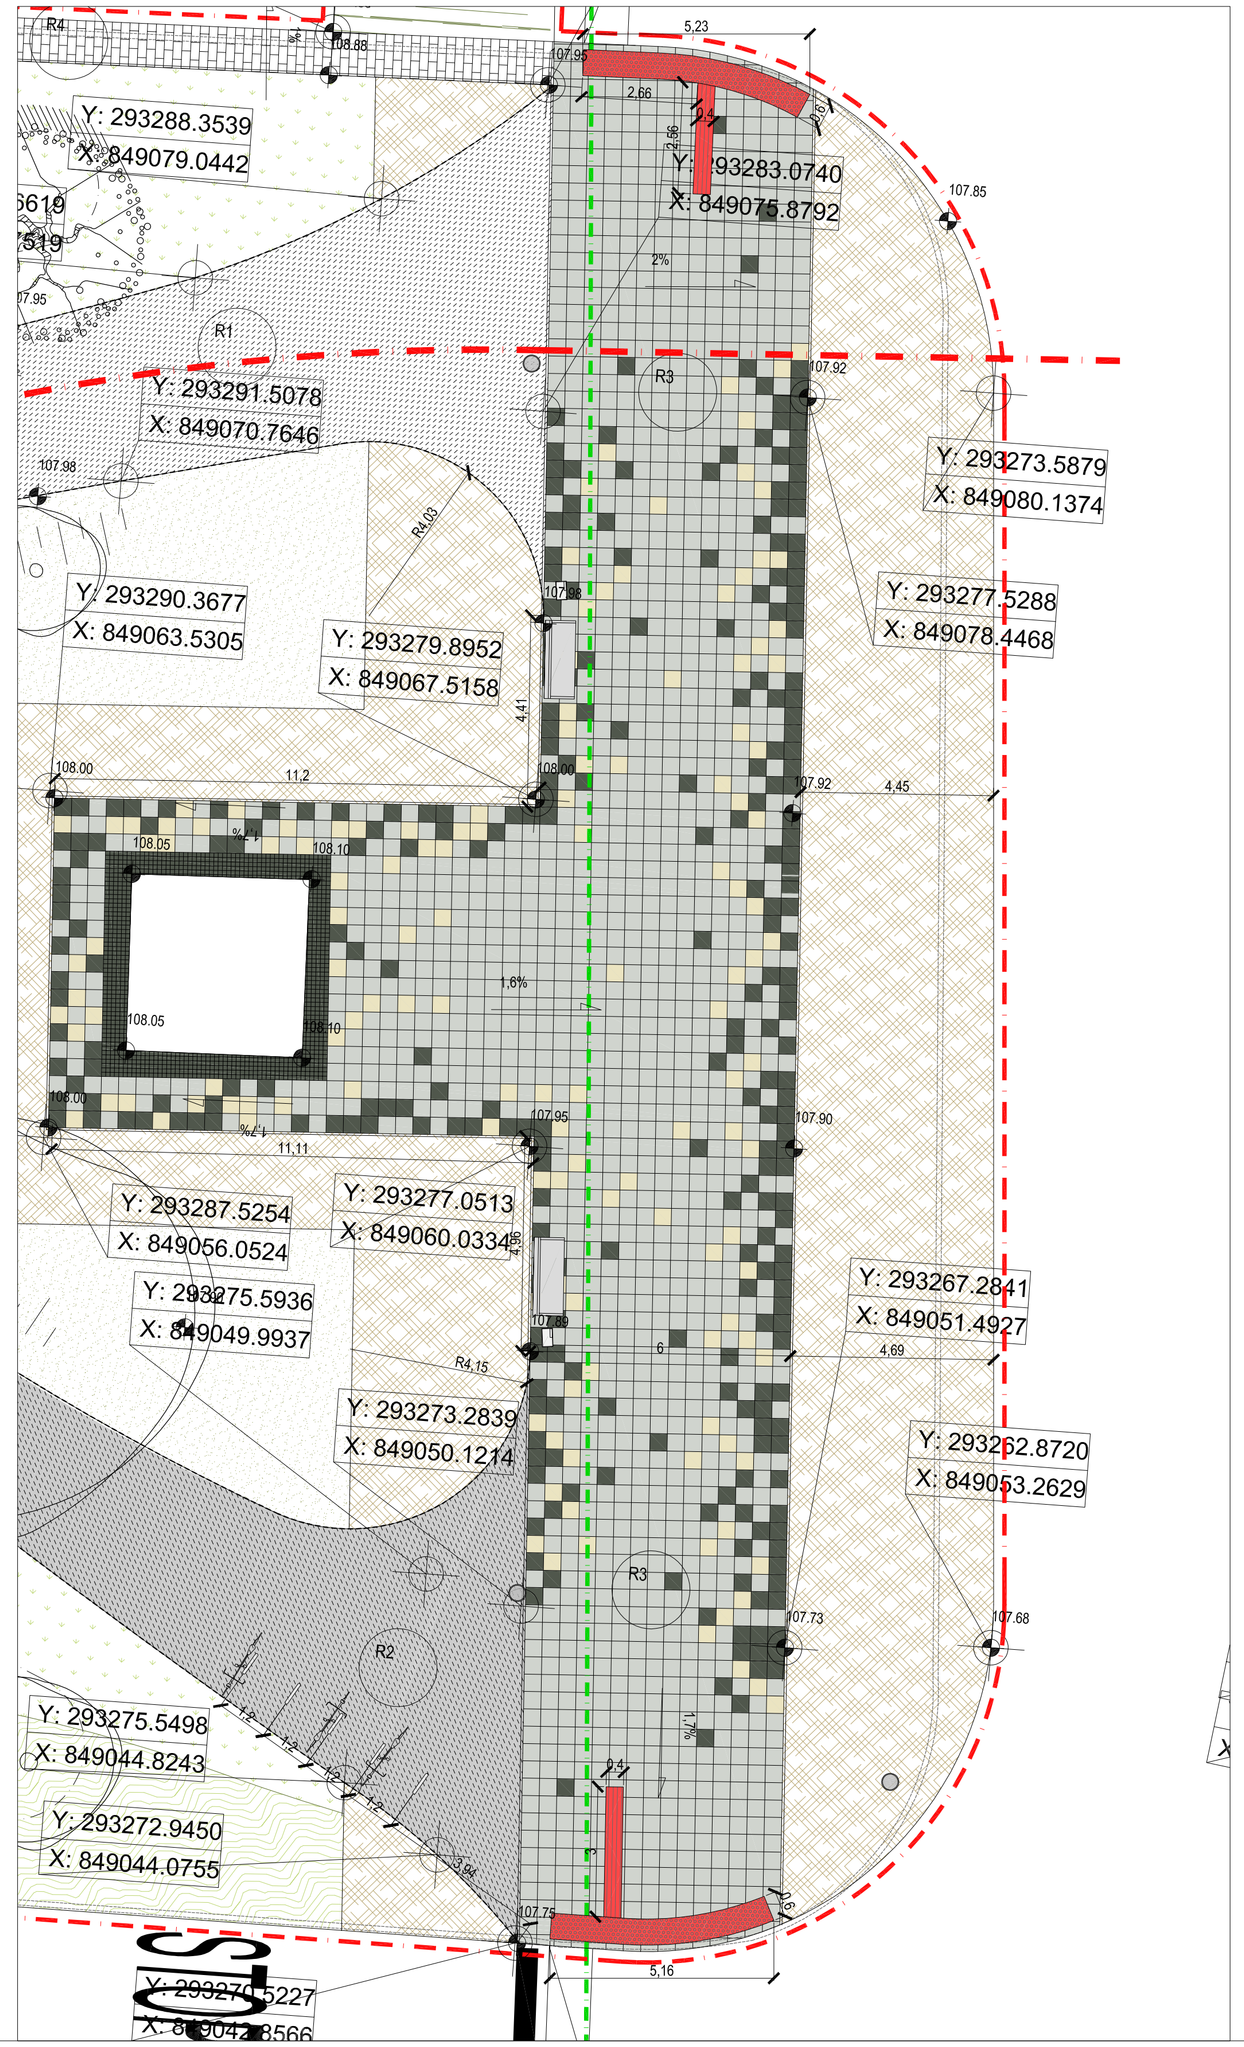

Jelmagyarázat

- Megmaradó lombos fák
- Tervezett fák
- Intenzíven fenntartott felületek
- Kiemelt növényágyak
- Tervezett évelők, cserjék
- Tervezett gyepfelület
- Extenzíven fenntartott
- Extenzív évelő, cserjefelület
- Extenzíven gyepfelület
- Burkolatok
- Stabilizált burkolat (világos szürke)
- Stabilizált burkolat (sötétszürke)
- Exkluzív térkő burkolatok
- Térkő burkolat (gyalogos felületeken)
- Térkő burkolat (kerékpárút)
- Homokozó
- Futópálya gumiburkolata
- Öntött gumiburkolat (játszótéren)
- Taktális burkolati jelek
- Tervezett kerítés
- Kertfém szegélyek
- Földrészlet határ
- Tervezési terület határa

S-TÉR Kft.
1091 Budapest, Üllői út 5. III/23.
Tel.: +36 1 321 85 98
Fax: +36 1 321 85 99
e-mail: ter@s-ter.hu
www.s-ter.hu

Munka megnevezése:	Nyíregyháza, Bessenyei tér tervezése
Megrendelő:	Nyíregyháza Megyei Jogú Város Önkormányzata (4400 Nyíregyháza, Kossuth tér 1.)
Tájépítész felelős tervező:	Sándor Tamás K 01-5247/08
Tájépítész munkatársak:	Varga István K01-5299
Rajz megnevezése:	Bessenyei tér - Burkolatkonszignációs terv
Munka törzsszám:	T40-15P
Tervtípus:	Kiviteli terv
Dátum:	2017. szeptember
Lépték/ Lapméret:	M=1:100 /A1
Rajzszám:	**K-07**