Zöldfelületeken alkalmazott élőhelyi stratégiák:
M=1:50

ExS - Extenzív fenntartású évelőfelületek -
"S" stratégia (száraz, öntözés nélküli félárnyékos élőhely)

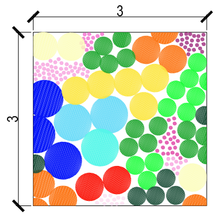

Alkalmazott évelőnövények:
1. Aconogonon 'Johanniswolke' - 0.3db/m2 (szoliter)
2. Aster ageratoides 'Asran' - 0,25db/m2 (szoliter)
3. Miscanthus 'Morning Light' - 0,12db /m2 (szoliter)
4. Acanthus balcanicus - 0,25db/m2 (csoport növény)
5. Foeniculum vulgare 'Purpureum' - 0,75db/m2(csoport növény)
6. Phlomis russeliana - 0,6db/m2 (csoport növény)
7. Verbena boniariensis - 0,4db/m2 (csoport növény)
8. Ceratostigma plumbaginoides - 1db/m2 (talajtakaró)
9. Euohorbia amygdaloides 'Purpurea' - 1,5db/m2 (talajtakaró)
10. Geranium phaeum 'Samobor' - 0,6db/m2 (talajtakaró)

Alkalmazott hagymás növények:
- Allium caeruleum - 3db/m2
- Allium schoenoprasum - 2,5db/m2
- Crocus tommasinianus - 1,75db/m2
- Narcissus 'Jetfire' - 7db/m2
- Muscari latifolium - 1,5db/m2

InCfá -Intenzív fenntartású évelőfelületek -
"C" stratégia (öntözéssel ellátott, félárnyékos élőhely)

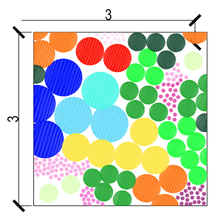

Alkalmazott évelőnövények:
1. Crocosmia 'Lucifer' - 0,3db/m2 (szoliter)
2. Panicum virgatum 'Heavy Metal' - 0,25db/m2 (szoliter)
3. Helianthus microcephalus 'Lemon Queen' - 0,12db/m2 (szoliter)
4. Geranium endressii - 0,25db/m2 (csoport növény)
5. Ceropsis verticillata 'Grandiflora' - 0,75db/m2 (csoport növény)
6. Rudbeckia fulgida 'Goldstrum' - 0,6db/m2 (csoport növény)
7. Primula vulgaris - 0,4db/m2 (talajtakaró)
8. Geum coccineum 'Borsii' - 1db/m2 (talajtakaró)
9. Heuchera micrantha - 1,5db/m2 (talajtakaró)
10. Phuopsis stylosa 'Purpurglut' -0,6db/m2 (talajtakaró)

Alkalmazott hagymás növények:
- Allium caeruleum - 3db/m2
- Allium schoenoprasum - 2,5db/m2
- Crocus tommasinianus - 1,75db/m2
- Narcissus 'Jetfire' - 7db/m2
- Muscari latifolium - 1,5db/m2

InCn -Intenzív fenntartású évelőfelületek -
"C" stratégia (öntözéssel ellátott, napos élőhely)

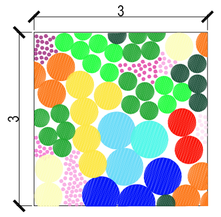

Alkalmazott évelőnövények:
1. Echinacea purpurea 'Magnus' - 0,3db/m2 (szoliter)
2. Knautia macedonia - 0,25db/m2 (szoliter)
3. Molina caerulea 'Transparent' - 0,12db/m2 (szoliter)
4. Achillea millefolium - 0,25db/m2 (csoport)
5. Salvia nemorosa 'Caradonna' - 0,75db/m2 (csoport)
6. Leucanthemum vulgare 'Maikönigin' - 0,6db/m2 (csoport)
7. Lysimachia ciliata 'Firecracker' - 0,4db/m2 (csoport)
8. Ceratostigma plumbaginoides - 1db/m2 (talajtakaró)
9. Ajuga reptans 'Atropurpurea' - 1,5db/m2 (talajtakaró)
10. Veronica peduncularis 'Georgian Blue' - 0,6db/m2 (talajtakaró)

Alkalmazott hagymás növények:
- Allium caeruleum - 3db/m2
- Allium schoenoprasum - 2,5db/m2
- Crocus tommasinianus - 1,75db/m2
- Narcissus 'Jetfire' - 7db/m2
- Muscari latifolium - 1,5db/m2

Exfu - Extenzív fenntartású gyepfelületek - speciális
fűmagkeverék öntözés nélküli területekre

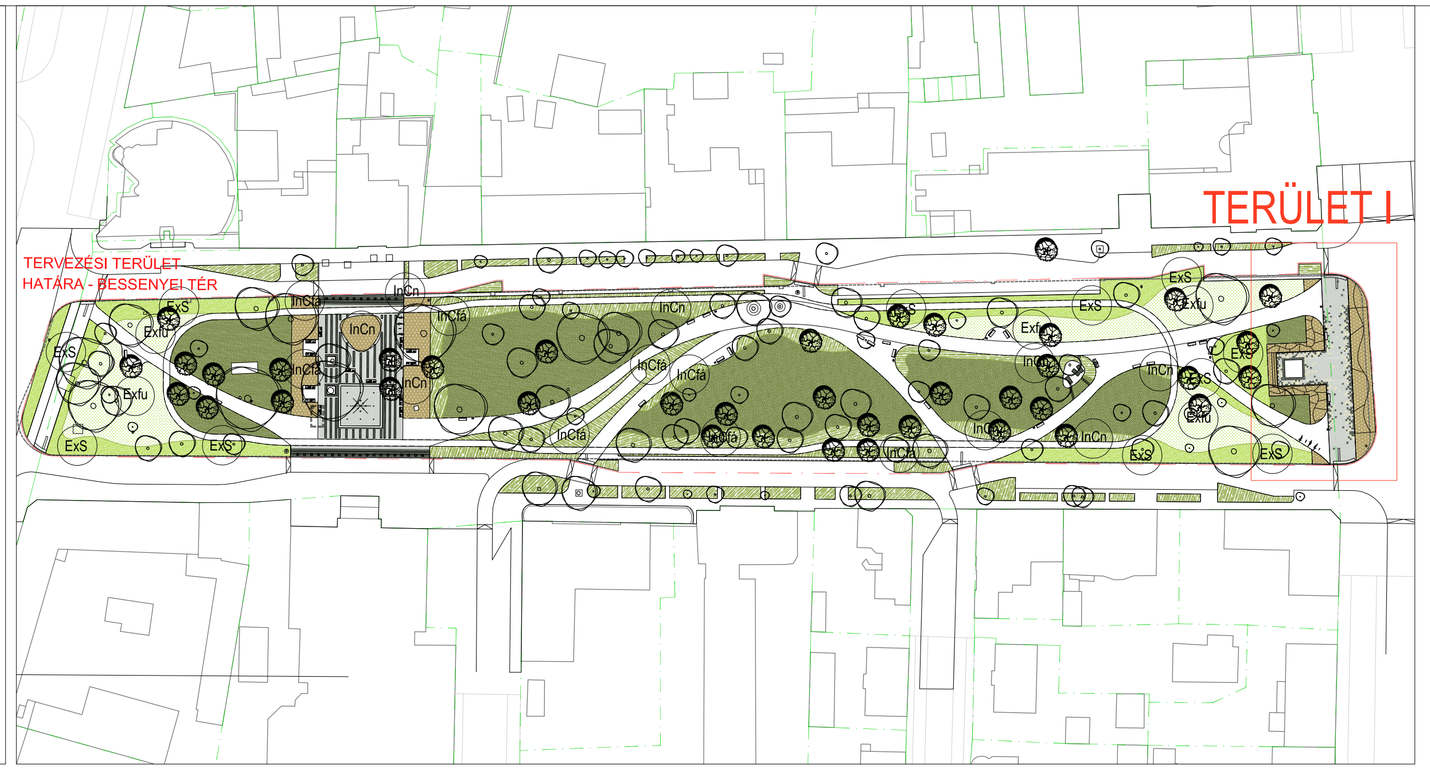

TERÜLET I

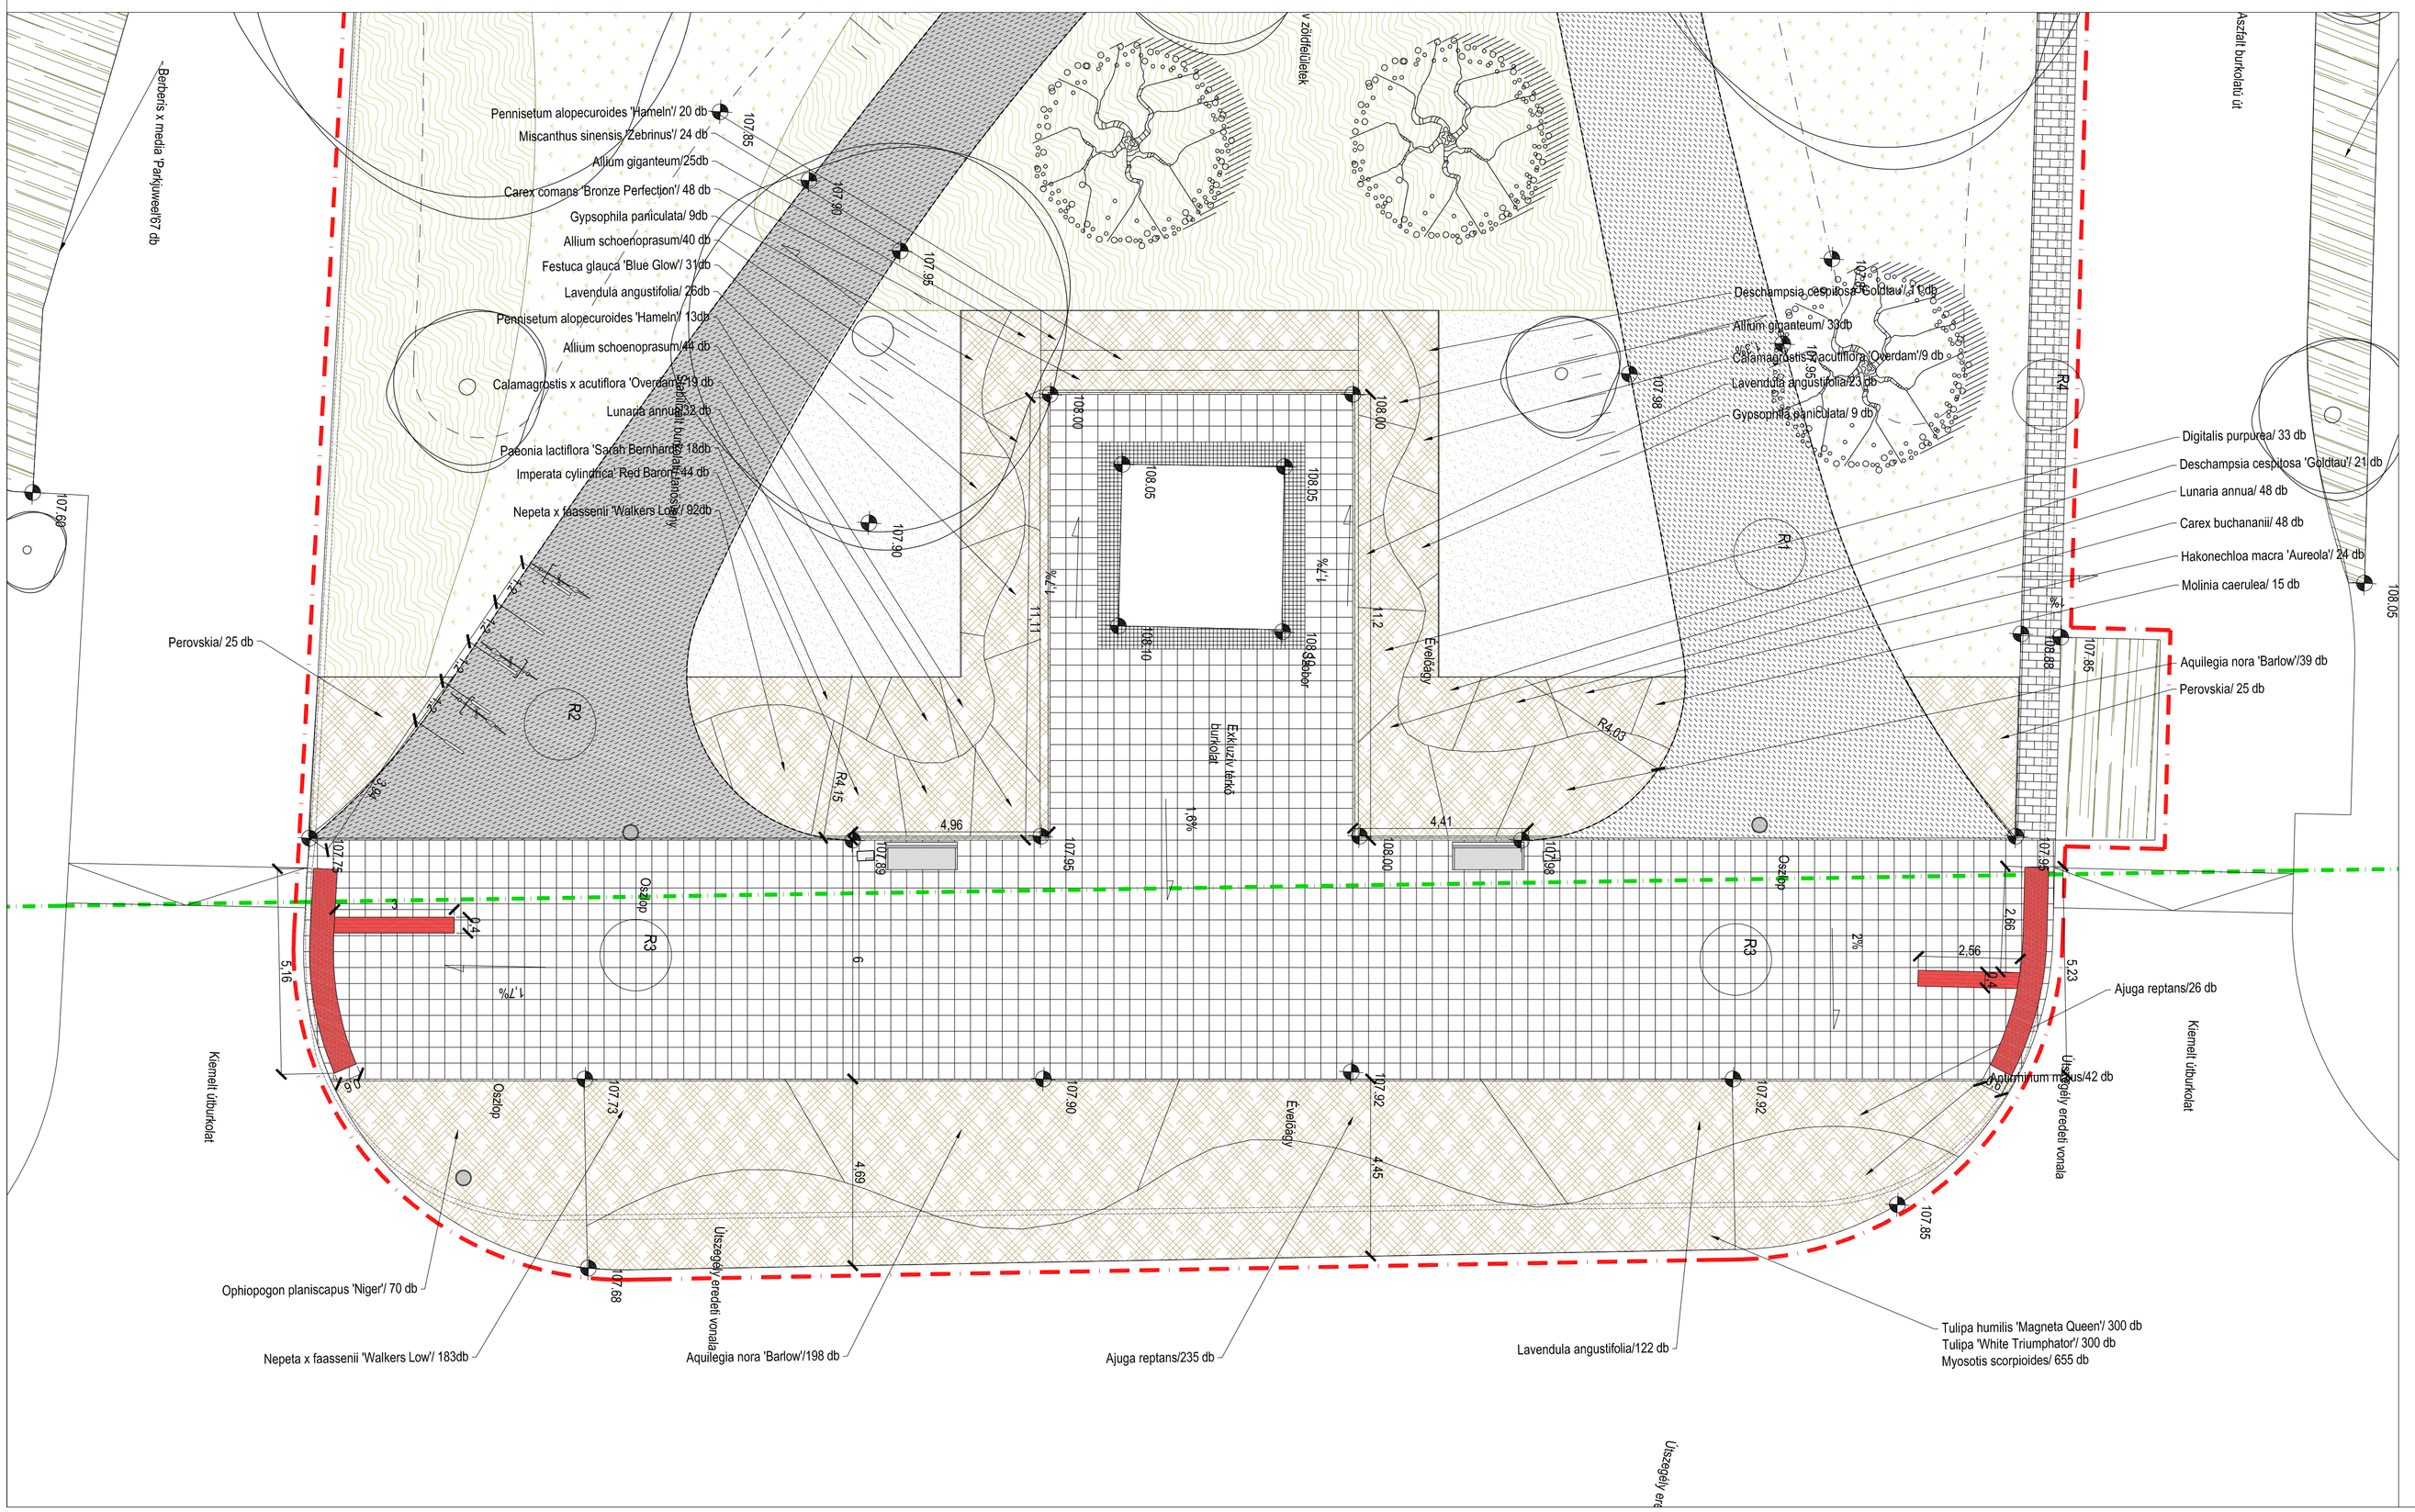

Jelmagyarázat
- Megmaradó lombos fák
- Tervezett fák
- Intenzíven fenntartott felületek
- Kiemelt növényágyak
- Tervezett évelők, cserjék
- Tervezett gyepfelület
- Extenzíven fenntartott
- Extenzív évelő, cserjefelület
- Extenzíven gyepfelület
- Burkolatok
- Stabilizált burkolat (világos szürke)
- Stabilizált burkolat (sötétszürke)
- Exkluzív térkő burkolatok
- Térkő burkolat (gyalogos felületeken)
- Térkő burkolat (kerékpárút)
- Homokozó
- Futópálya gumiburkolata
- Öntött gumiburkolat (játszótéren)
- Taktilis burkolati jelek
- Tervezett kerítés
- Kerítés/fém szegélyek
- Földrészlet határ
- Tervezési terület határa

S-TÉR Kft.
1091 Budapest, Üllői út 5. III/23.
Tel.: +36 1 321 85 98
Fax: +36 1 321 85 99
e-mail: ter@s-ter.hu
www.s-ter.hu

Munka megnevezése:	Nyíregyháza, Bessenyei tér tervezése
Megrendelő:	Nyíregyháza Megyei Jogú Város Önkormányzata (4400 Nyíregyháza, Kossuth tér 1.)
Tájépítész felelős tervező:	Sándor Tamás K 01-5247/08
Tájépítész munkatársak:	Varga István K01-5299
Rajz megnevezése:	Bessenyei tér - Növénykiültetési terv
Munka törzsszám:	T40-15P
Tervipus:	Kiviteli terv
Dátum:	2017. szeptember
Lépték/ Lapméret:	M=1:50, 100 /A1
Rajzszám:	**K-08**