



H1-H1 hosszmetesz - Bessenyei tér:
M=1:500 vízszintes lépték, M=1:50 függőleges irányú lépték

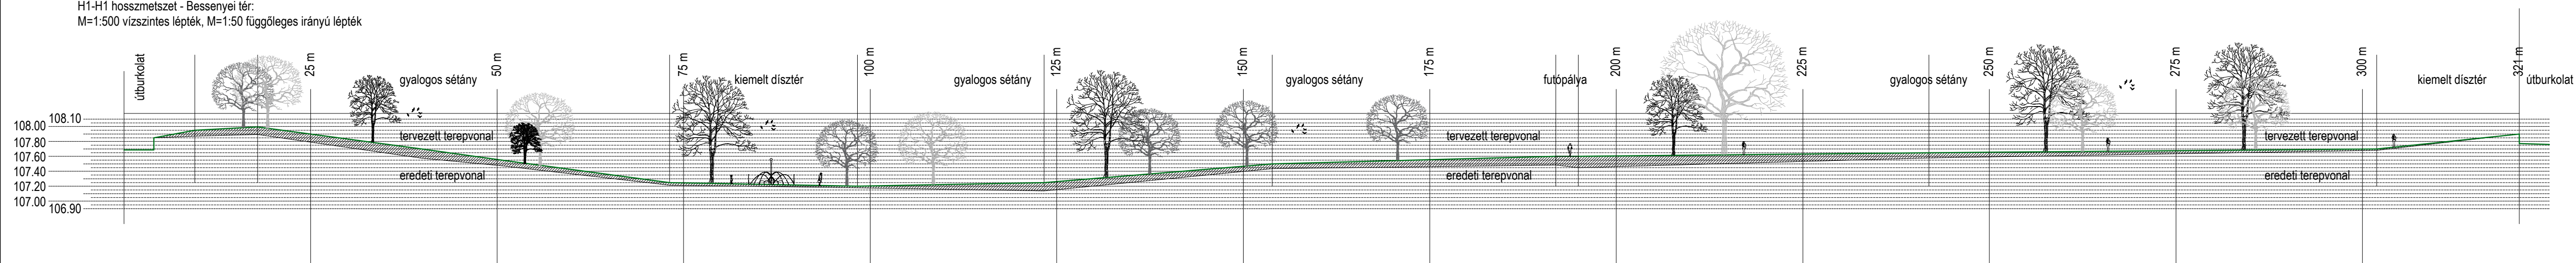

H2-H2 hosszmetesz - Benczúr tér:
M=1:500 vízszintes lépték, M=1:50 függőleges irányú lépték

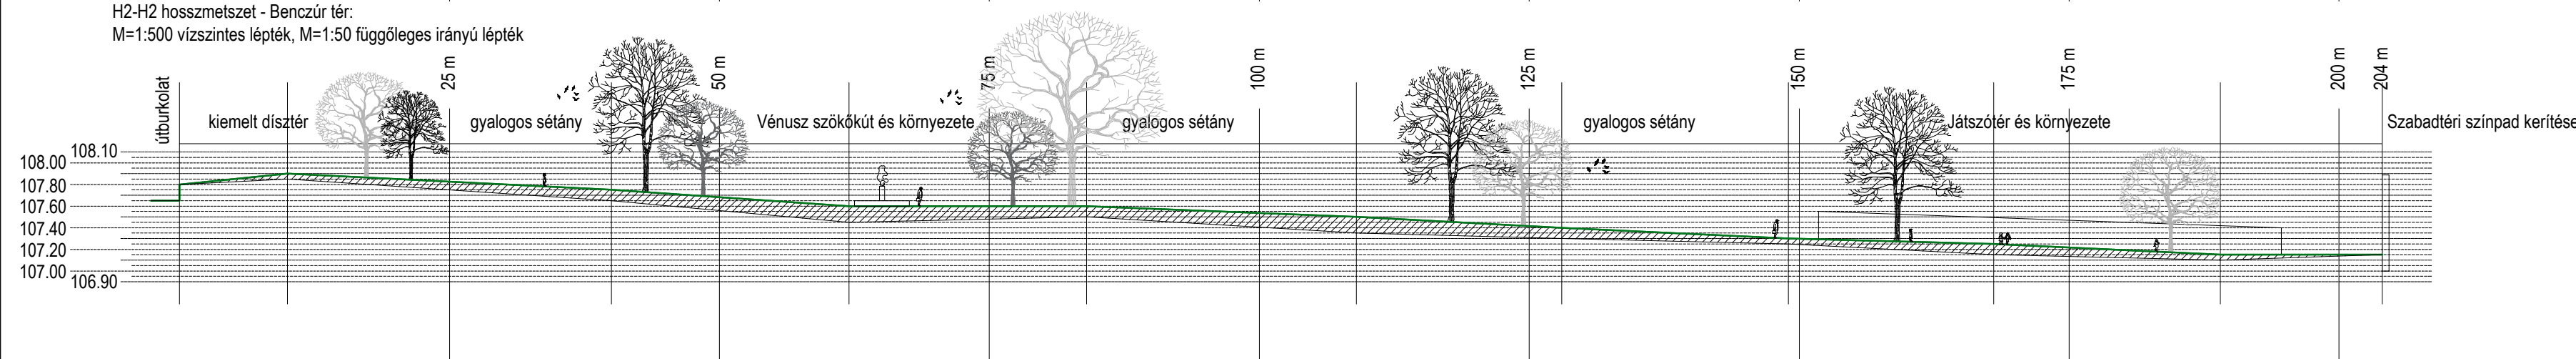

1091 Budapest, Üllői út 5. III/23.
Tel.: +36 1 321 85 98
Fax: +36 1 321 85 99
e-mail: teres@ter.hu
www.s-ter.hu

Munka megnevezése: Nyíregyháza, Bessenyei és Benczúr tér tervezése
Megrendelő: Nyíregyháza Megyei Jogú Város Önkormányzata (4400 Nyíregyháza, Kossuth tér 1.)

Tájképzés felelős tervező: Sándor Tamás K 01-5247/08
Tájképzés munkatársak: Varga István K01-5299

Rajz megnevezése: Hosszmetesztek - Bessenyei és Benczúr tér
Munka törzsszám: T40-15P
Tervtípus: Kiviteli terv

Dátum: 2017. szeptember
Lépték/Lapméret: M=1:50, 500/841x297mm

Rajzsám: **K-18**