



Összeállítási rajz :

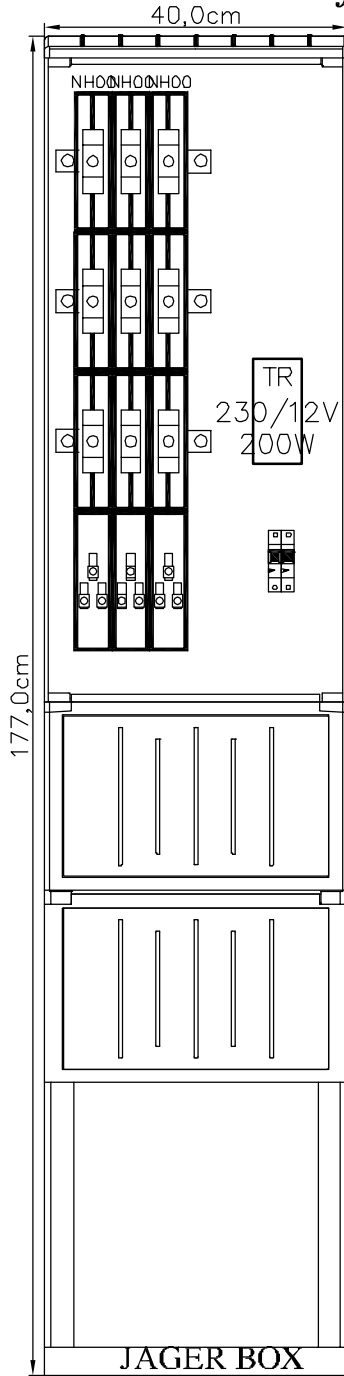

Egyvonalas rajz :

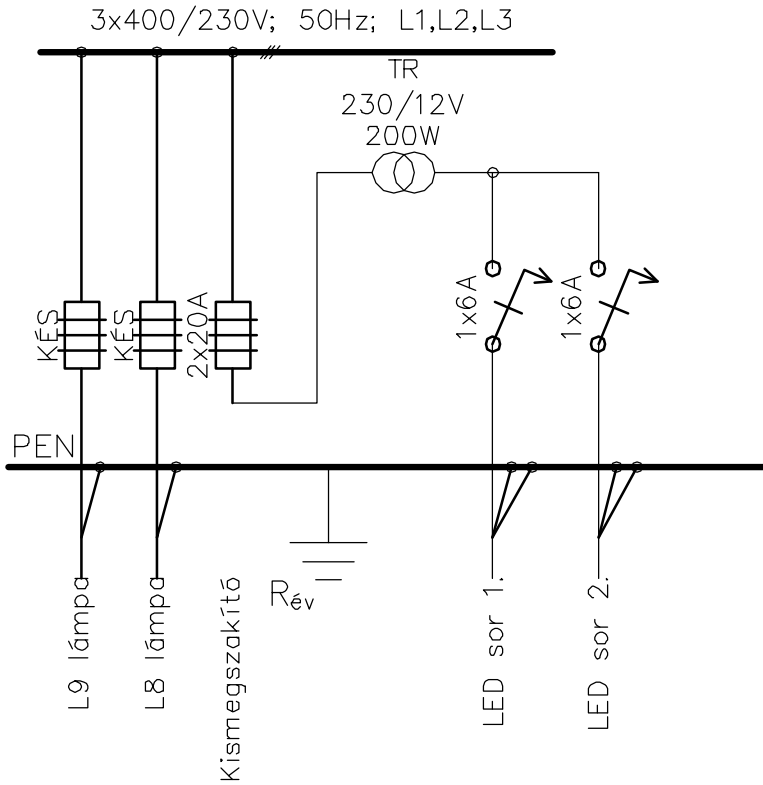

A munka címe :

*Nyíregyháza, Bessenyei tér
térvilágítási hálózat*

A rajz megnevezése :

CS6 j. szekrény rajza



Cím: 4400 Nyíregyháza, Ér u. 3. 1/7.
Tel: (42) 500-430; Fax: (42) 500-431
E-mail: postmaster@vezerszal2001.t-online.hu

Tervszám :

VS-97/1

Tervezte :

Angyal András
Angyal András
EN-VI 15-0403

Rajzolta :

Ellenőrizte :

Matécsa Attila
Matécsa Attila
EN-VI 15-0404

Dátum :

2017.09.

Méretarány :

1:10

Rajzszám :

CS6