


STÉR
 1091 Budapest, III. ker. D. 11/23.
 Tel: +36 1 31 18 96
 Fax: +36 1 31 18 99
 e-mail: ter@st-ter.hu
 www.st-ter.hu

Munka megnevezése: Nyíregyháza, Bessenyei tér és Benczúr tér tervezése
 Magnódi: Nyíregyháza Megyei Jogi Város Önkormányzata (4400 Nyíregyháza, Kossuth tér 1.)
 Tervező: Sándor Tamás
 Felelős tervező: K. O. 524708
 Tervezési munkatársak: Varga István K. O. 5239

Hely megnevezése: Meglévő állapot és növényfelfémérés
 Munka tervszám: T-40-15P
 Tervező: Kivitelező Irtó
 Dátum: 2017. szeptember
 Lajkó/Lapméret: M=1:500 / 1370x297mm
 Rajtszám: **K-01**

Jelmagyarázat

- Megmaradás kerékpár sáv
- Fűfűző / Fűfűző (cm)
- Fűfűző / Fűfűző (m)
- Meglévő csapadék
- Meglévő gyeplételek
- Földészeti határ
- Tervezési terület határa

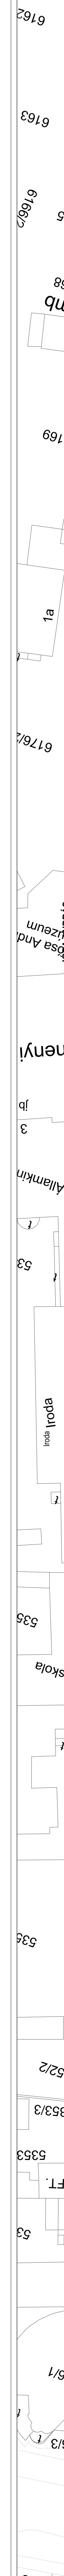

18/16.tomb
 18/43.tomb