C-C jellemző metszet - Bessenyei tér járda és közút kapcsolata:
M=1:50

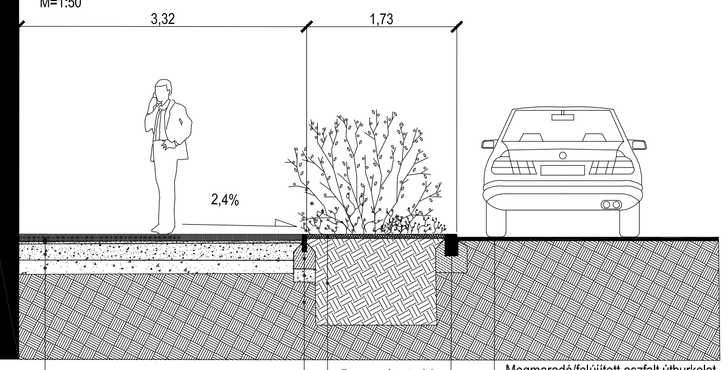

- 6 cm vtg. Semmelrock CityTOP Kombi térkő burkolat, antracit színben
- 2-3 cm homok ágyazórétegy
- 20 cm 0/32 ZK tömörített ágyazórétegy
- tömörített tükör, Trg≥85%, E2 min. 40 MN/m2 tömörségi fok

- 5 cm mulcs terítése
- termőtalaj

- 5 cm vtg. Semmelrock kerti szegélyelem (100x5x20 cm) antracit színben
- 10 cm vtg. C20/25-32-F1 beton megtámasztással
- min. 10 cm homokos kavics ágyazóréteg
- tömörített tükör, Trg≥85%, E2 min. 40 MN/m2 tömörségi fok

- Megmaradó/felújított kiemelt útszegély (szakági tervek szerint)

- Megmaradó/felújított aszfalt útburkolat (szakági tervek szerint)

Jellemző tanösvény metszete, tereplejtések kialakítása:
M=1:50

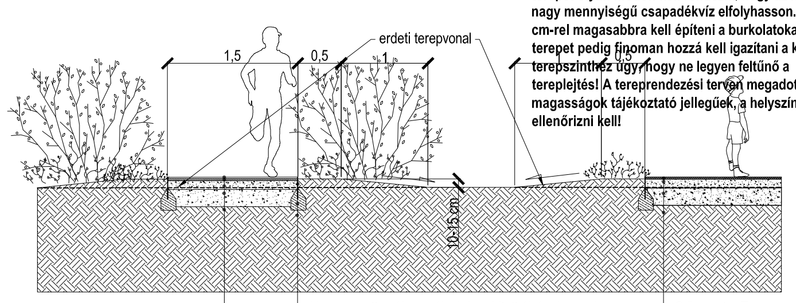

Tanösvény és tervezett sétányburkolatok körül a terepet olyan módon kell rendezni, hogy az időszakos, nagy mennyiségű csapadékvíz elfolyhasson. 10-15 cm-rel magasabbra kell építeni a burkolatokat, a tereget pedig finoman hozzá kell igazítani a kiemelt terepszinthez úgy, hogy ne legyen feltűnő a tereplejtés! A tereprendezési terven megadott magasságok tájékoztató jellegűek, a helyszínen ellenőrizni kell!

Futópálya:
- 1,5 cm EPDM gumiburkolat Beige színben (RAL1001) kopóréteg
- 2,5 cm SBR újrahasznosított gumiőrlemény
- 20 cm vtg. 0/20 zúzottkő ágyazat tömörítve
- tömörített tükör, Trg≥85%, E2 min. 40 MN/m2 tömörségi fok

- Horganyzott acél szegély, lekerekített élvédelemmel
- 10 cm vtg. C20/25-32-F1 beton megtámasztással
- min. 10 cm homokos kavics ágyazóréteg
- tömörített tükör, Trg≥85%, E2 min. 40 MN/m2 tömörségi fok

- 2,5 cm vtg. Terraway burkolat (kvarchomok-világosszürke és kvaro-szürke színekben) 1,5 t-ig terhelhető, vegyes forgalomra, fák tövében műgyanta stabilizáció nélkül!
- 10 cm vtg. 4/22 ZK tömörített alap
- 20 cm 0/32 ZK tömörített ágyazóréteg
- tömörített tükör, Trg≥85%, E2 min. 40 MN/m2 tömörségi fok

D-D jellemző metszet - Bassenyei tér szintbe emelt gyalogátkelő metszete:
M=1:50

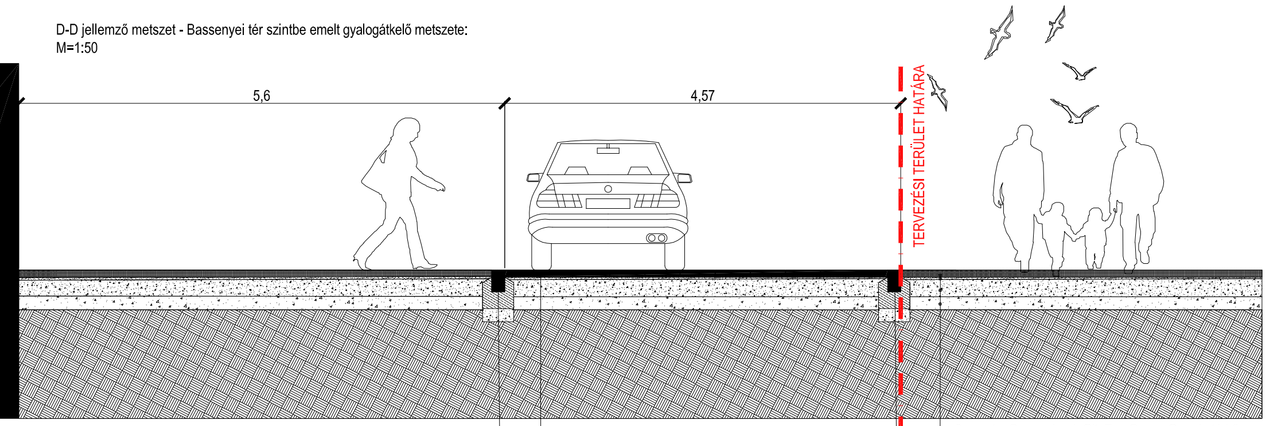

- Térkő burkolattal ellátott, járdával egy szintben lévő, vegyes forgalmú útburkolat (utas szakági terveknek megfelelően)
- Süllyesztett útszegély (szakági terveknek megfelelően)

- 8 cm vtg. Semmelrock CityTop Senso Grande térkő, több színben, konszignáció alapján
- 2-3 cm homok ágyazóréteg
- 20 cm 0/32 ZK tömörített ágyazóréteg
- tömörített tükör, Trg≥85%, E2 min. 40 MN/m2 tömörségi fok
- Süllyesztett útszegély (szakági terveknek megfelelően)

E-E jellemző metszet - Bessenyei tér, Színház előtti, kiemelt tér jellemző metszete:
M=1:50

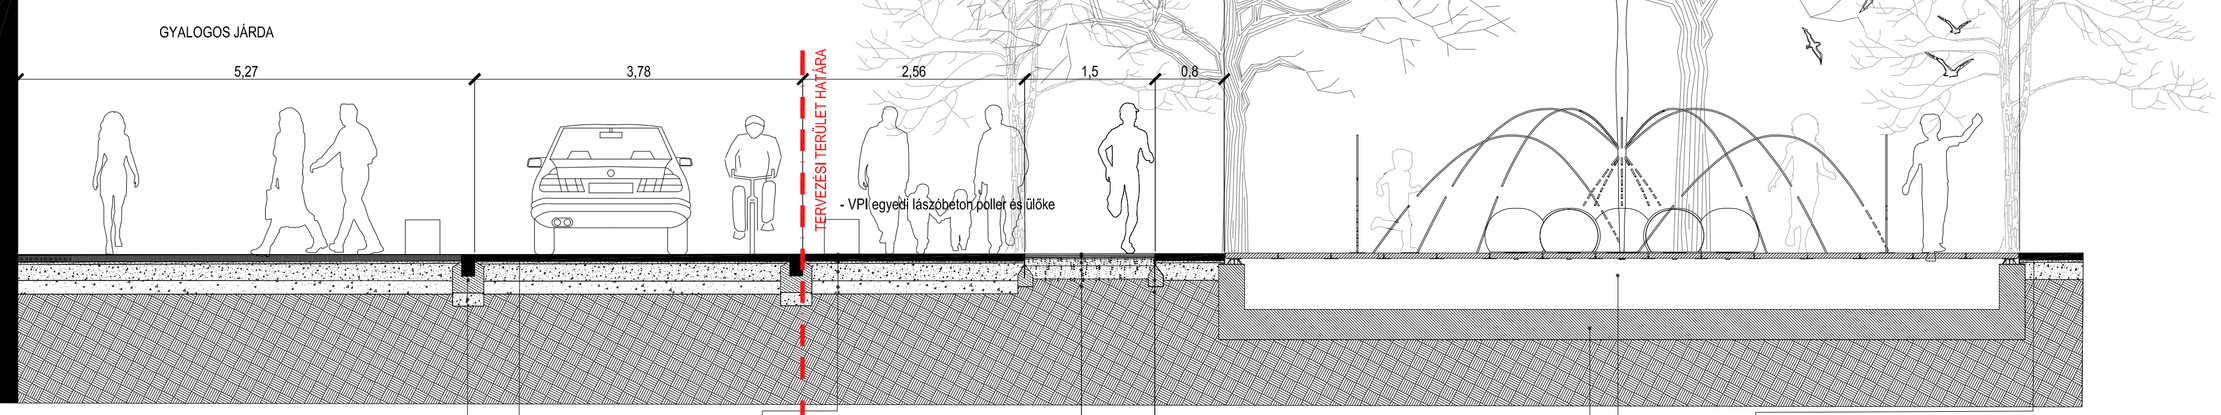

- Térkő burkolattal ellátott, járdával egy szintben lévő, vegyes forgalmú útburkolat (utas szakági terveknek megfelelően)
- Süllyesztett útszegély (szakági terveknek megfelelően)

- 8 cm vtg. Semmelrock CityTop Senso Grande térkő, több színben, konszignáció alapján
- 2-3 cm homok ágyazóréteg
- 20 cm 0/32 ZK tömörített ágyazóréteg
- tömörített tükör, Trg≥85%, E2 min. 40 MN/m2 tömörségi fok

Futópálya:
- 1,5 cm EPDM gumiburkolat Beige színben (RAL1001) kopóréteg
- 2,5 cm SBR újrahasznosított gumiőrlemény
- 20 cm vtg. 0/20 zúzottkő ágyazat tömörítve
- tömörített tükör, Trg≥85%, E2 min. 40 MN/m2 tömörségi fok

- Horganyzott acél szegély, lekerekített élvédelemmel
- 10 cm vtg. C20/25-32-F1 beton megtámasztással
- min. 10 cm homokos kavics ágyazóréteg
- tömörített tükör, Trg≥85%, E2 min. 40 MN/m2 tömörségi fok

- Burkolatba süllyesztett vízjáték hang- és fényjátékkal felszerelve (szakági tervek szerint)

- Vasbeton szerkezetű medencetest (statikus szakági terveinek megfelelően kialakítva)

- 8 cm vtg. Semmelrock CityTop Senso Grande térkő, több színben, konszignáció alapján
- 2-3 cm homok ágyazóréteg
- 20 cm 0/32 ZK tömörített ágyazóréteg
- tömörített tükör, Trg≥85%, E2 min. 40 MN/m2 tömörségi fok

S-TÉR Kft.
1091 Budapest, Üllői út 5. III/23.
Tel.: +36 1 321 85 98
Fax: +36 1 321 85 99
e-mail: ter@s-ter.hu
www.s-ter.hu

Munka megnevezése:	Nyíregyháza, Bessenyei tér tervezése
Megrendelő:	Nyíregyháza Megyei Jogú Város Önkormányzata (4400 Nyíregyháza, Kossuth tér 1.)
Tájépítész felelős tervező:	Sándor Tamás K 01-5247/08
Tájépítész munkatársak:	Varga István K01-5299
Rajz megnevezése:	Bessenyei tér - Jellemző metszetek
Munka törzsszám:	T40-15P
Tervtípus:	Kiviteli terv
Dátum:	2017. szeptember
Lépték/ Lapméret:	M=1:50 /A1
Rajzszám:	**K-09**