




A-A METSZET (1 : 20)

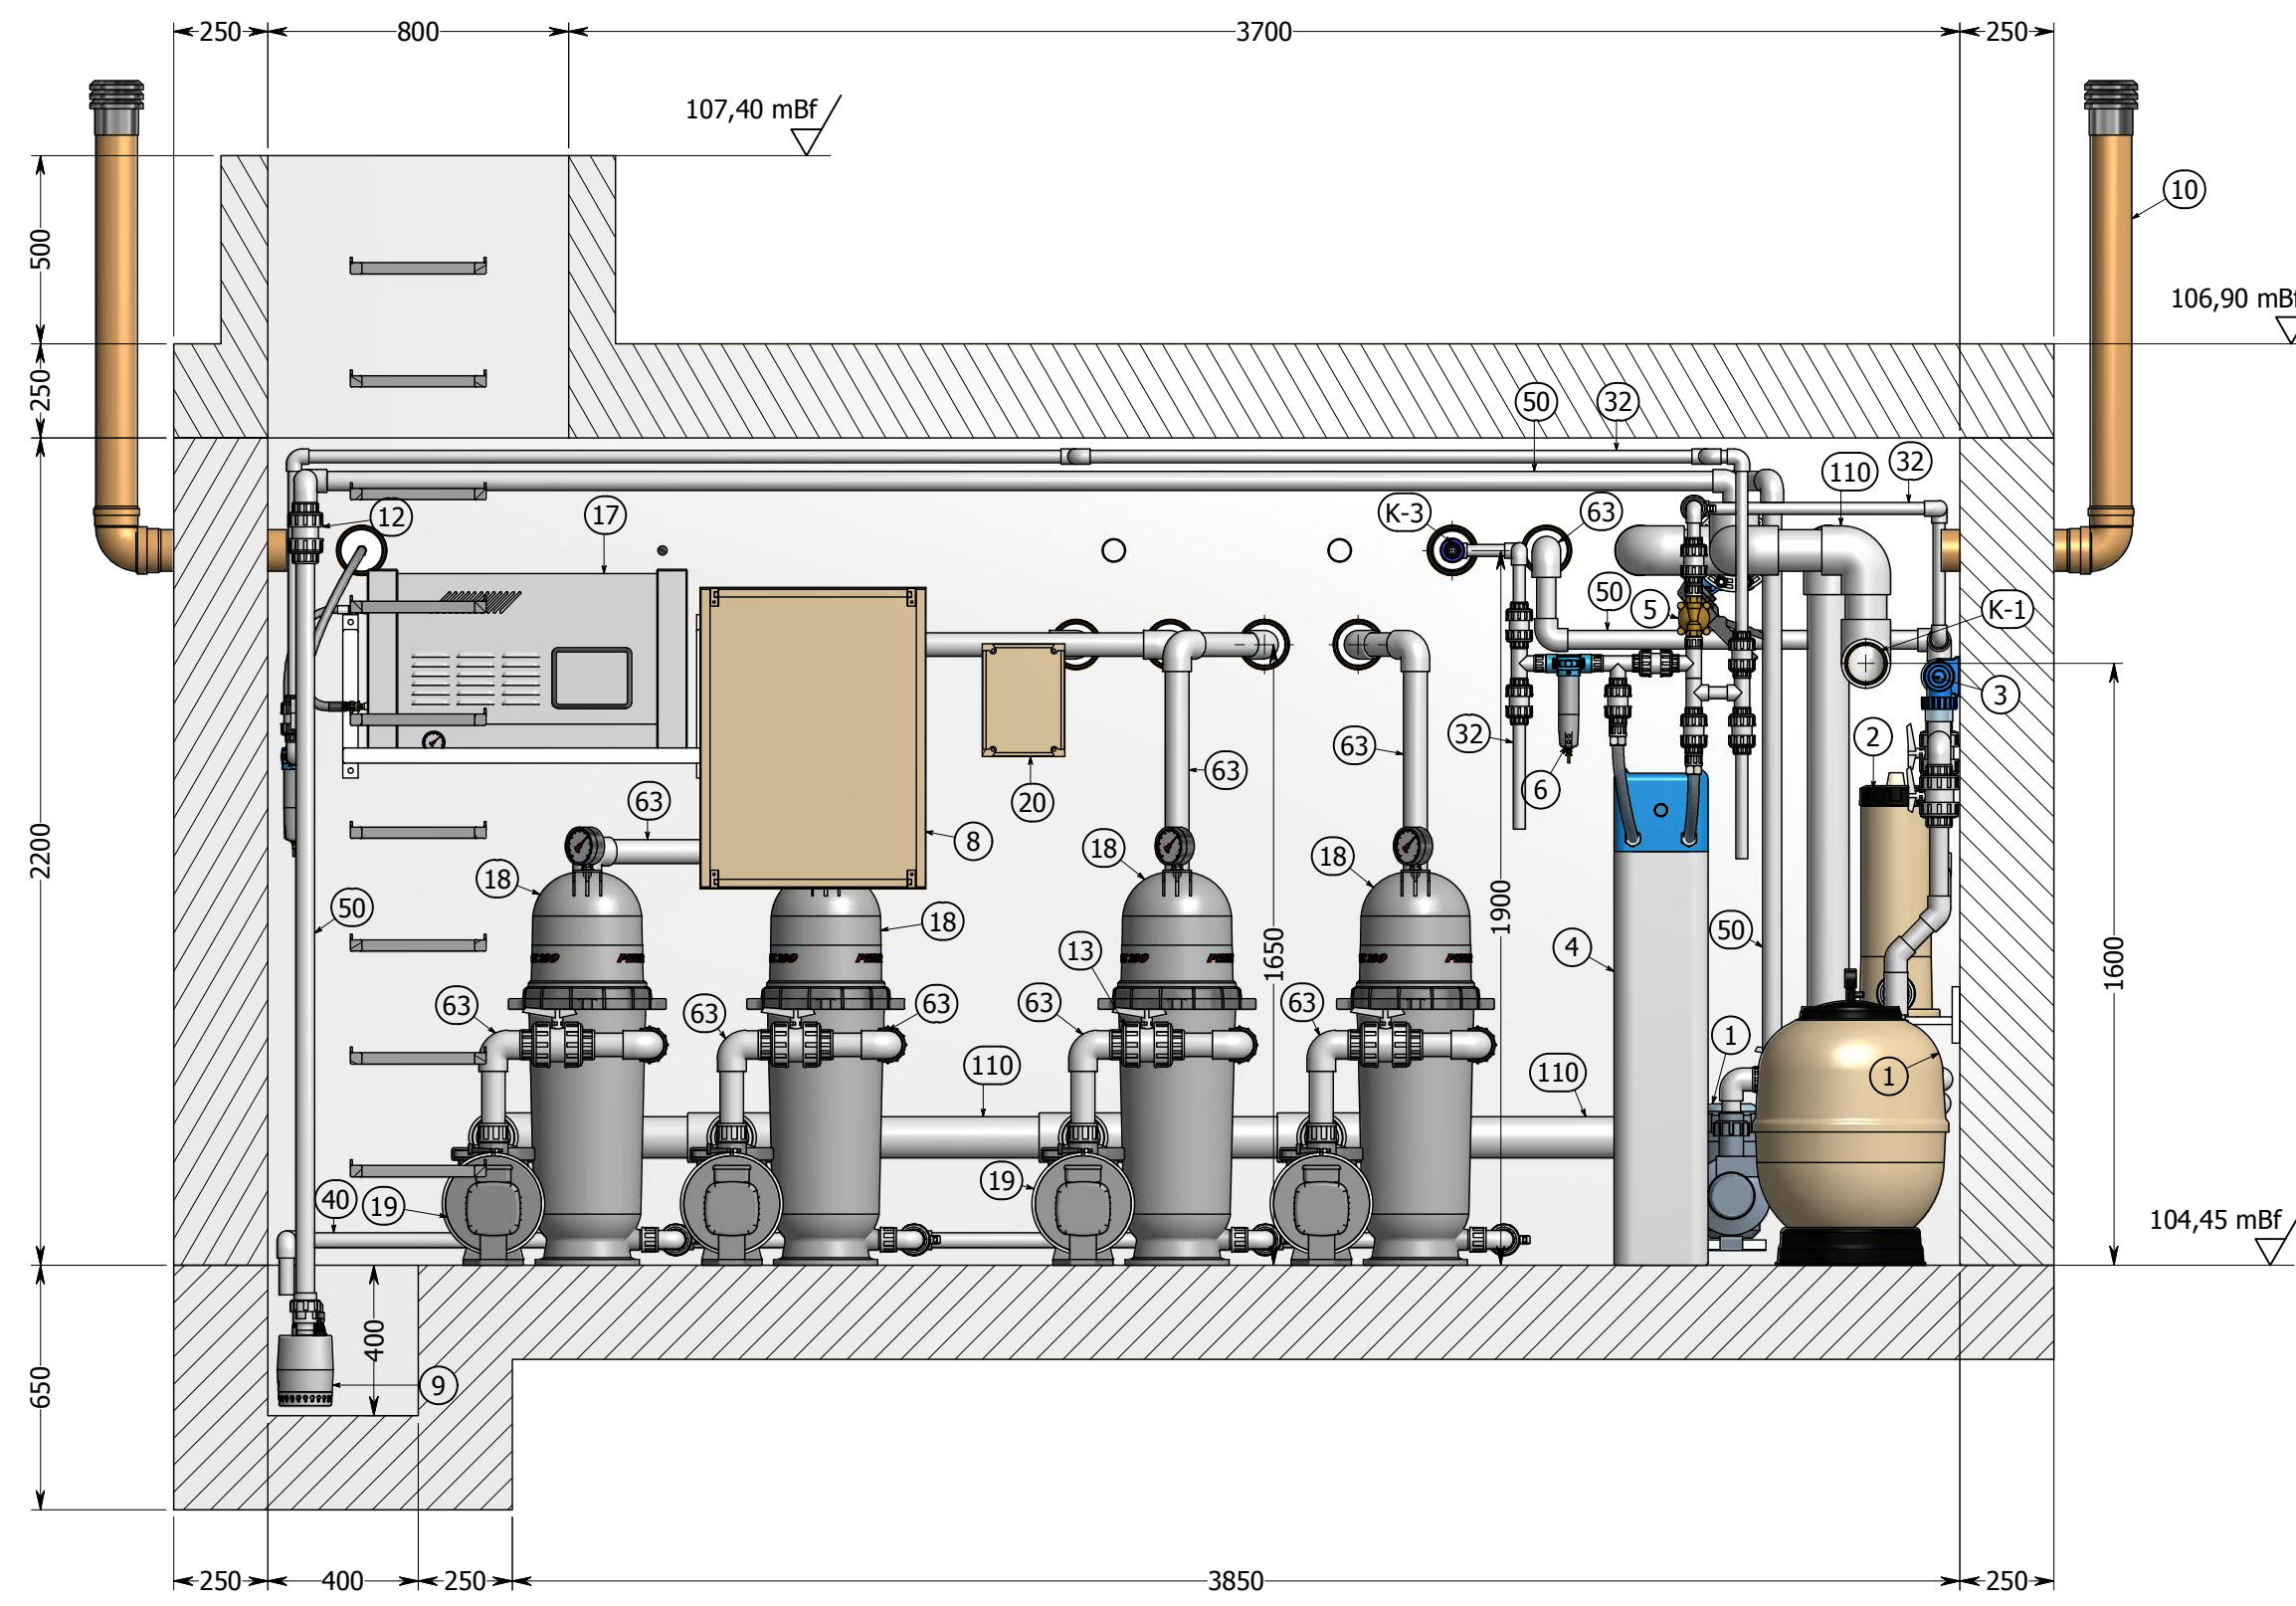


B-B METSZET(1 : 20)

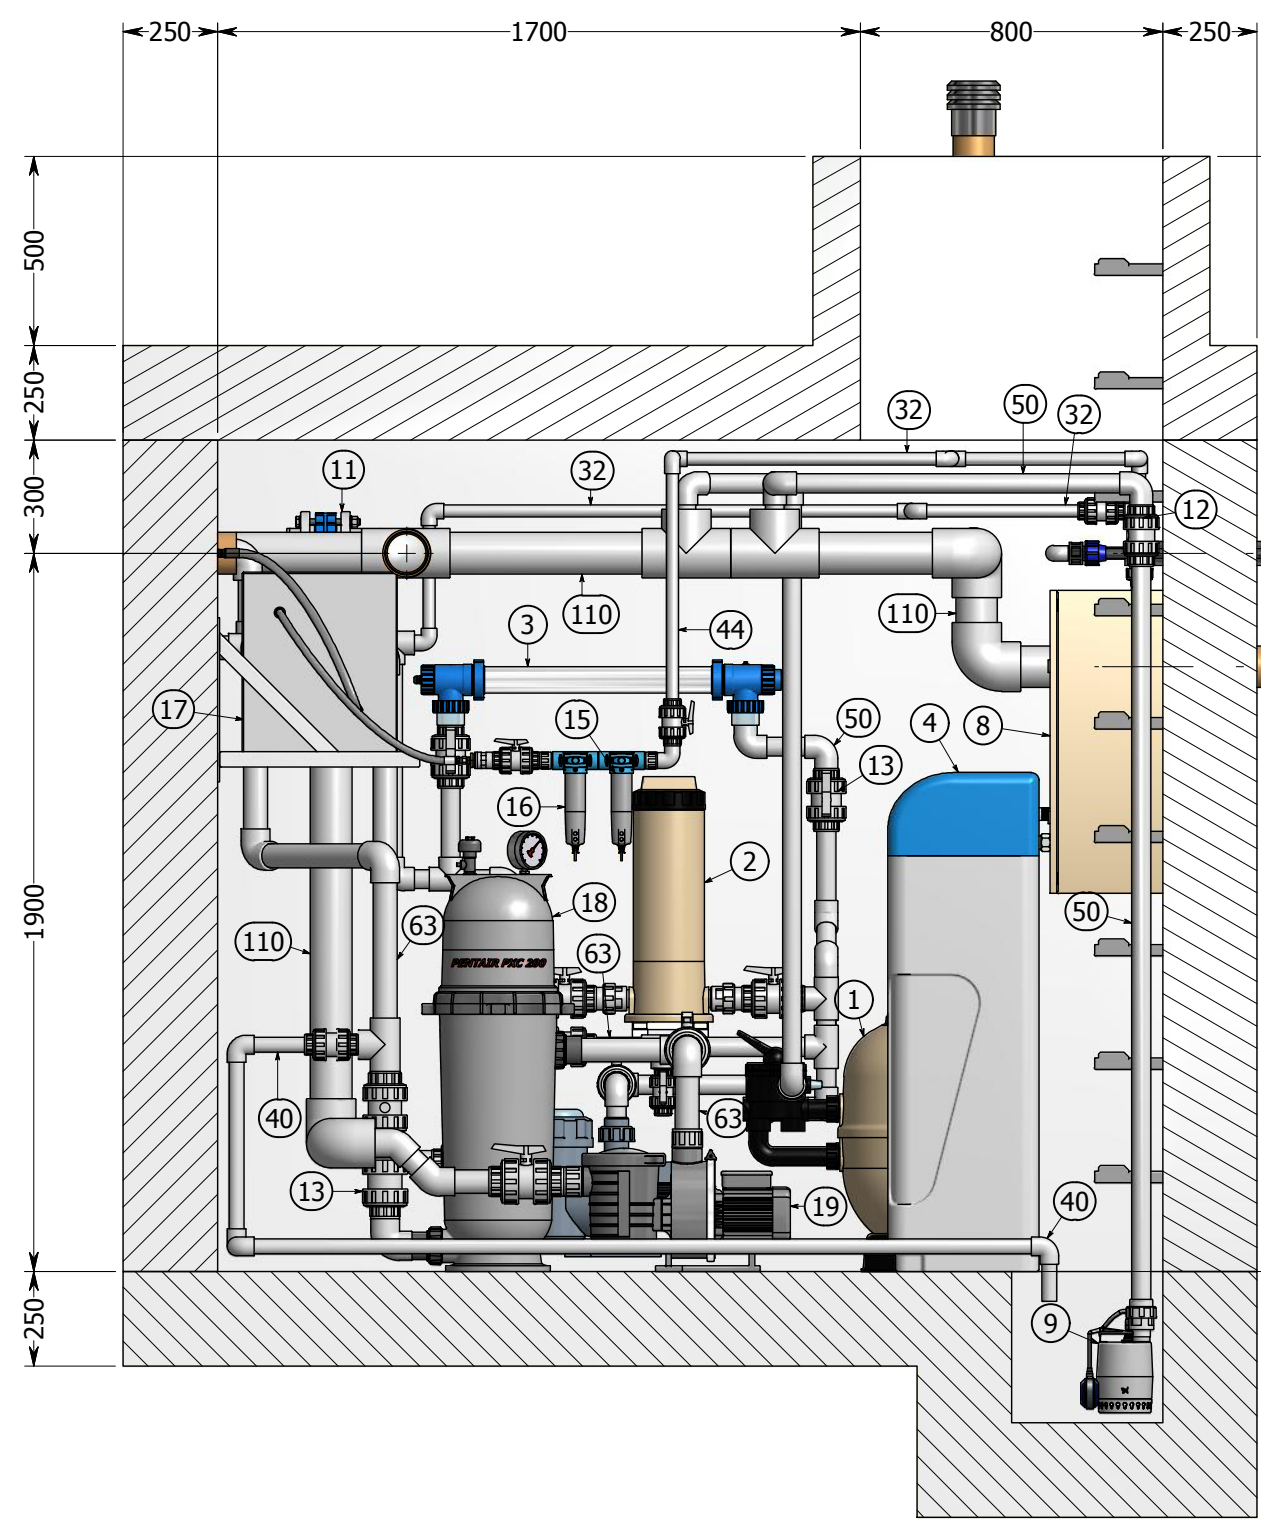


C-C METSZET(1 : 20)

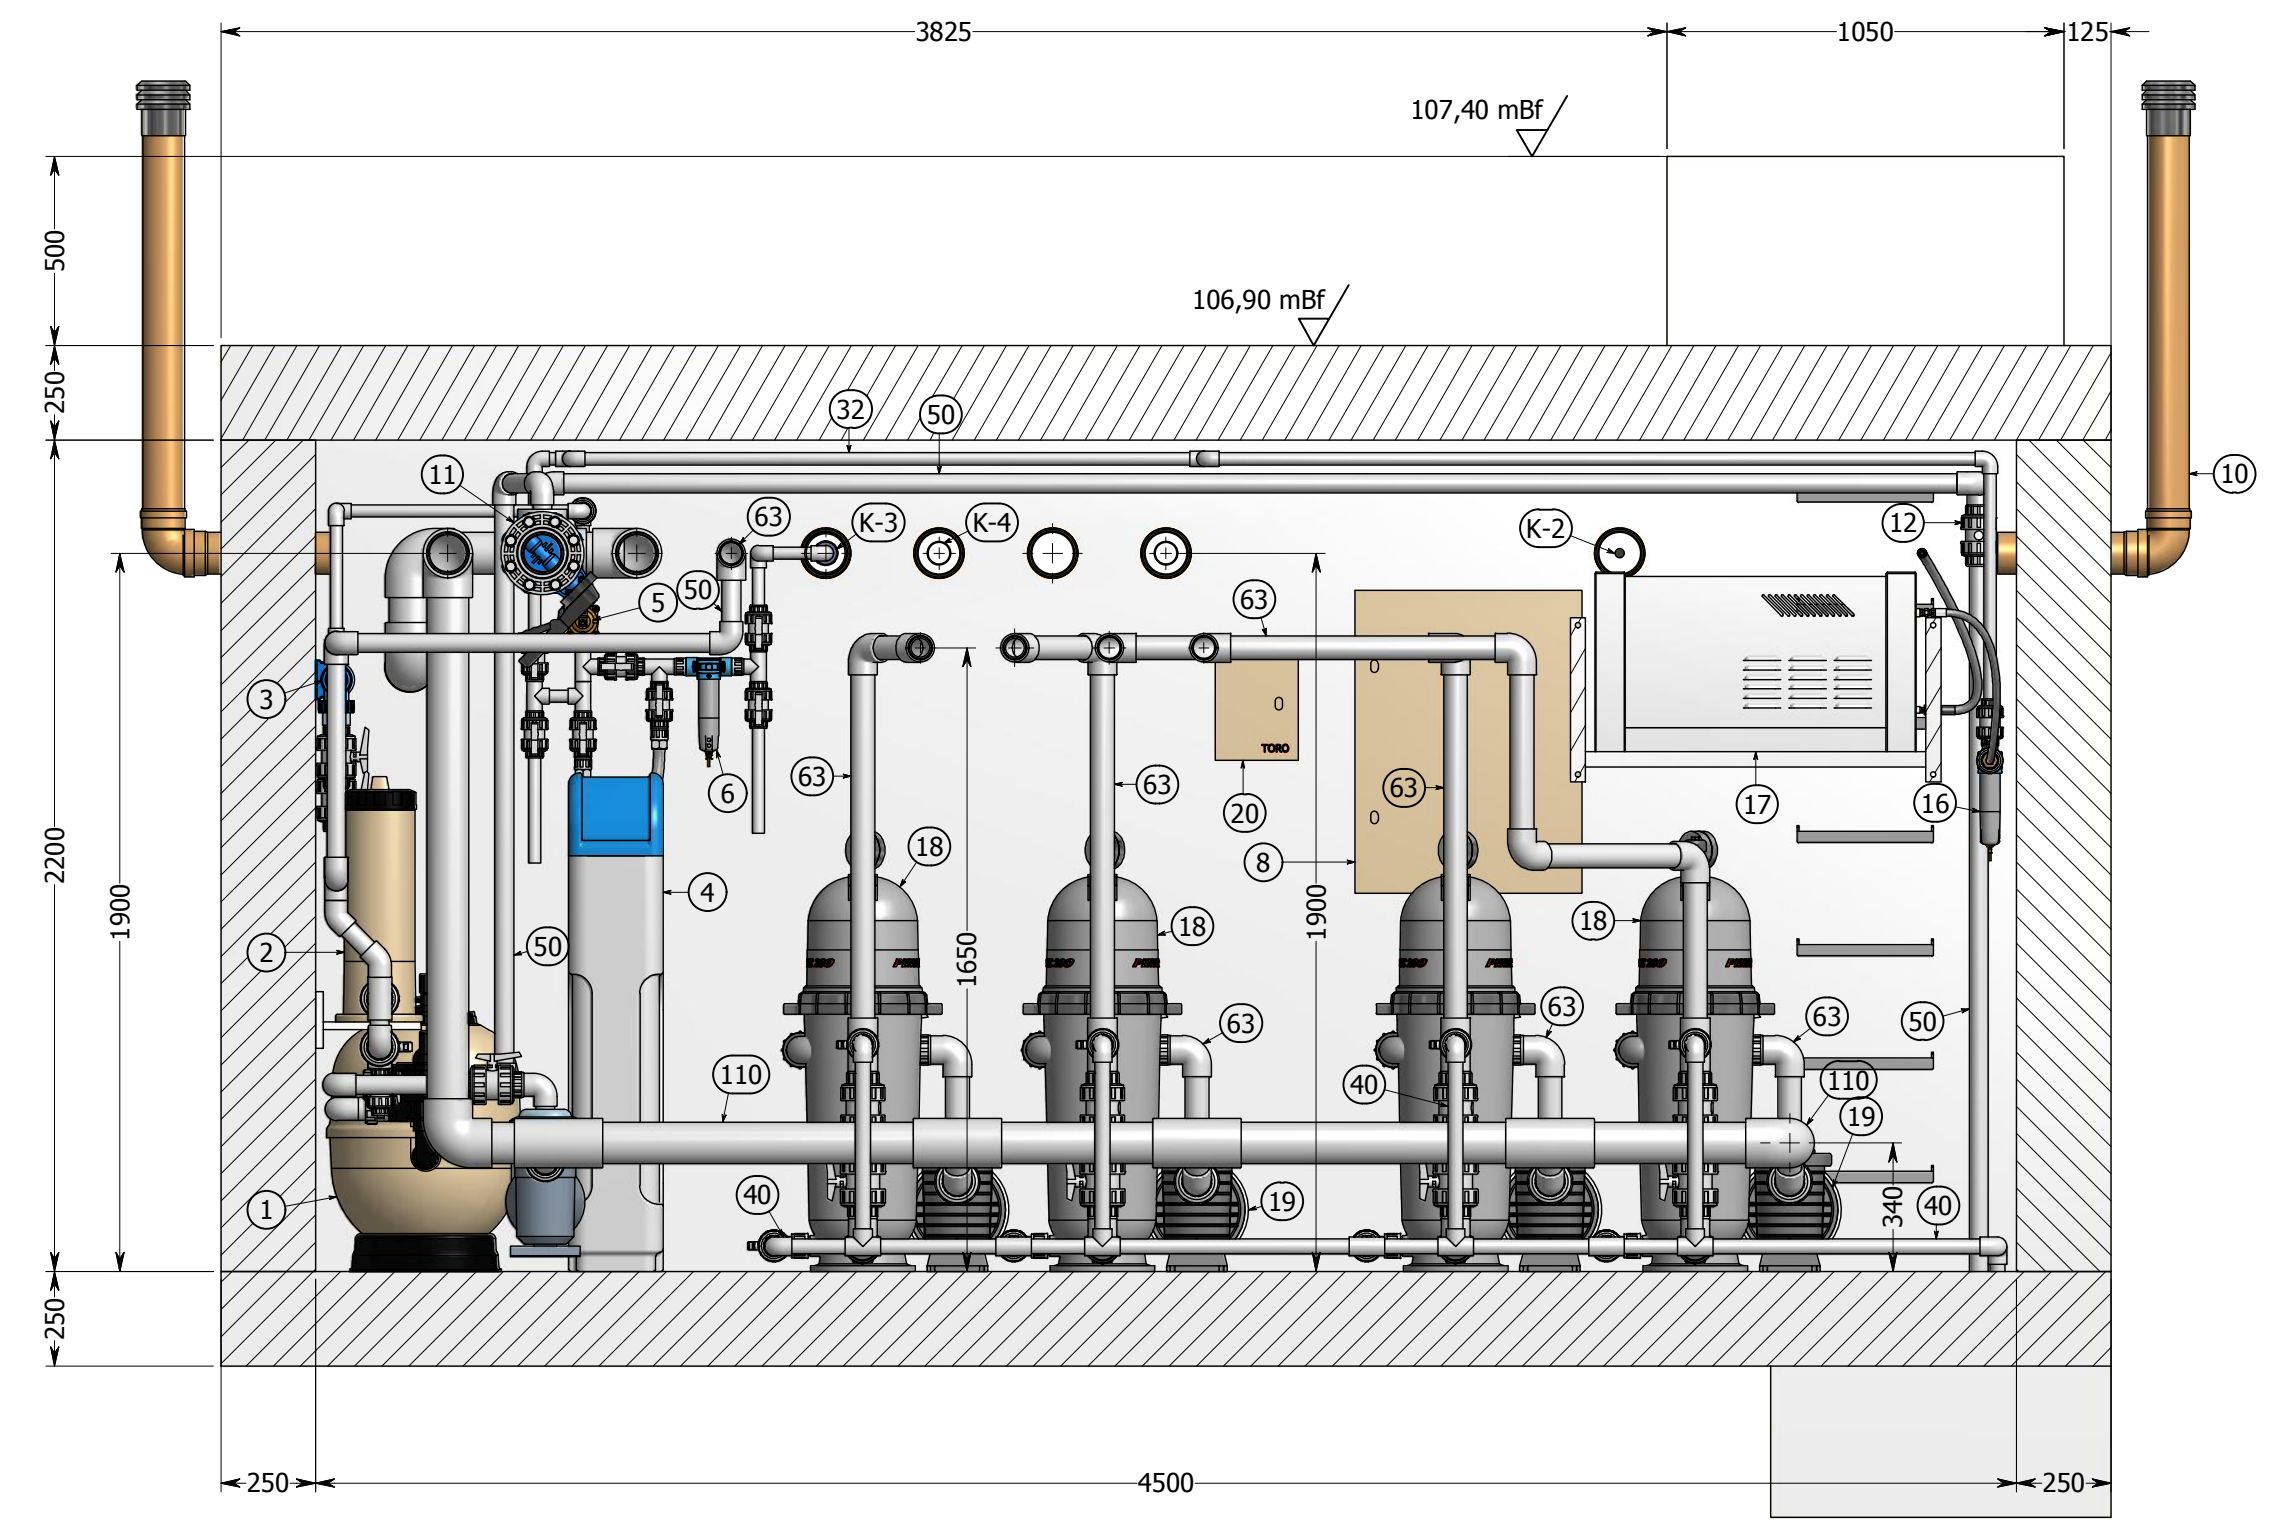

3D NÉZET (1 : 20)

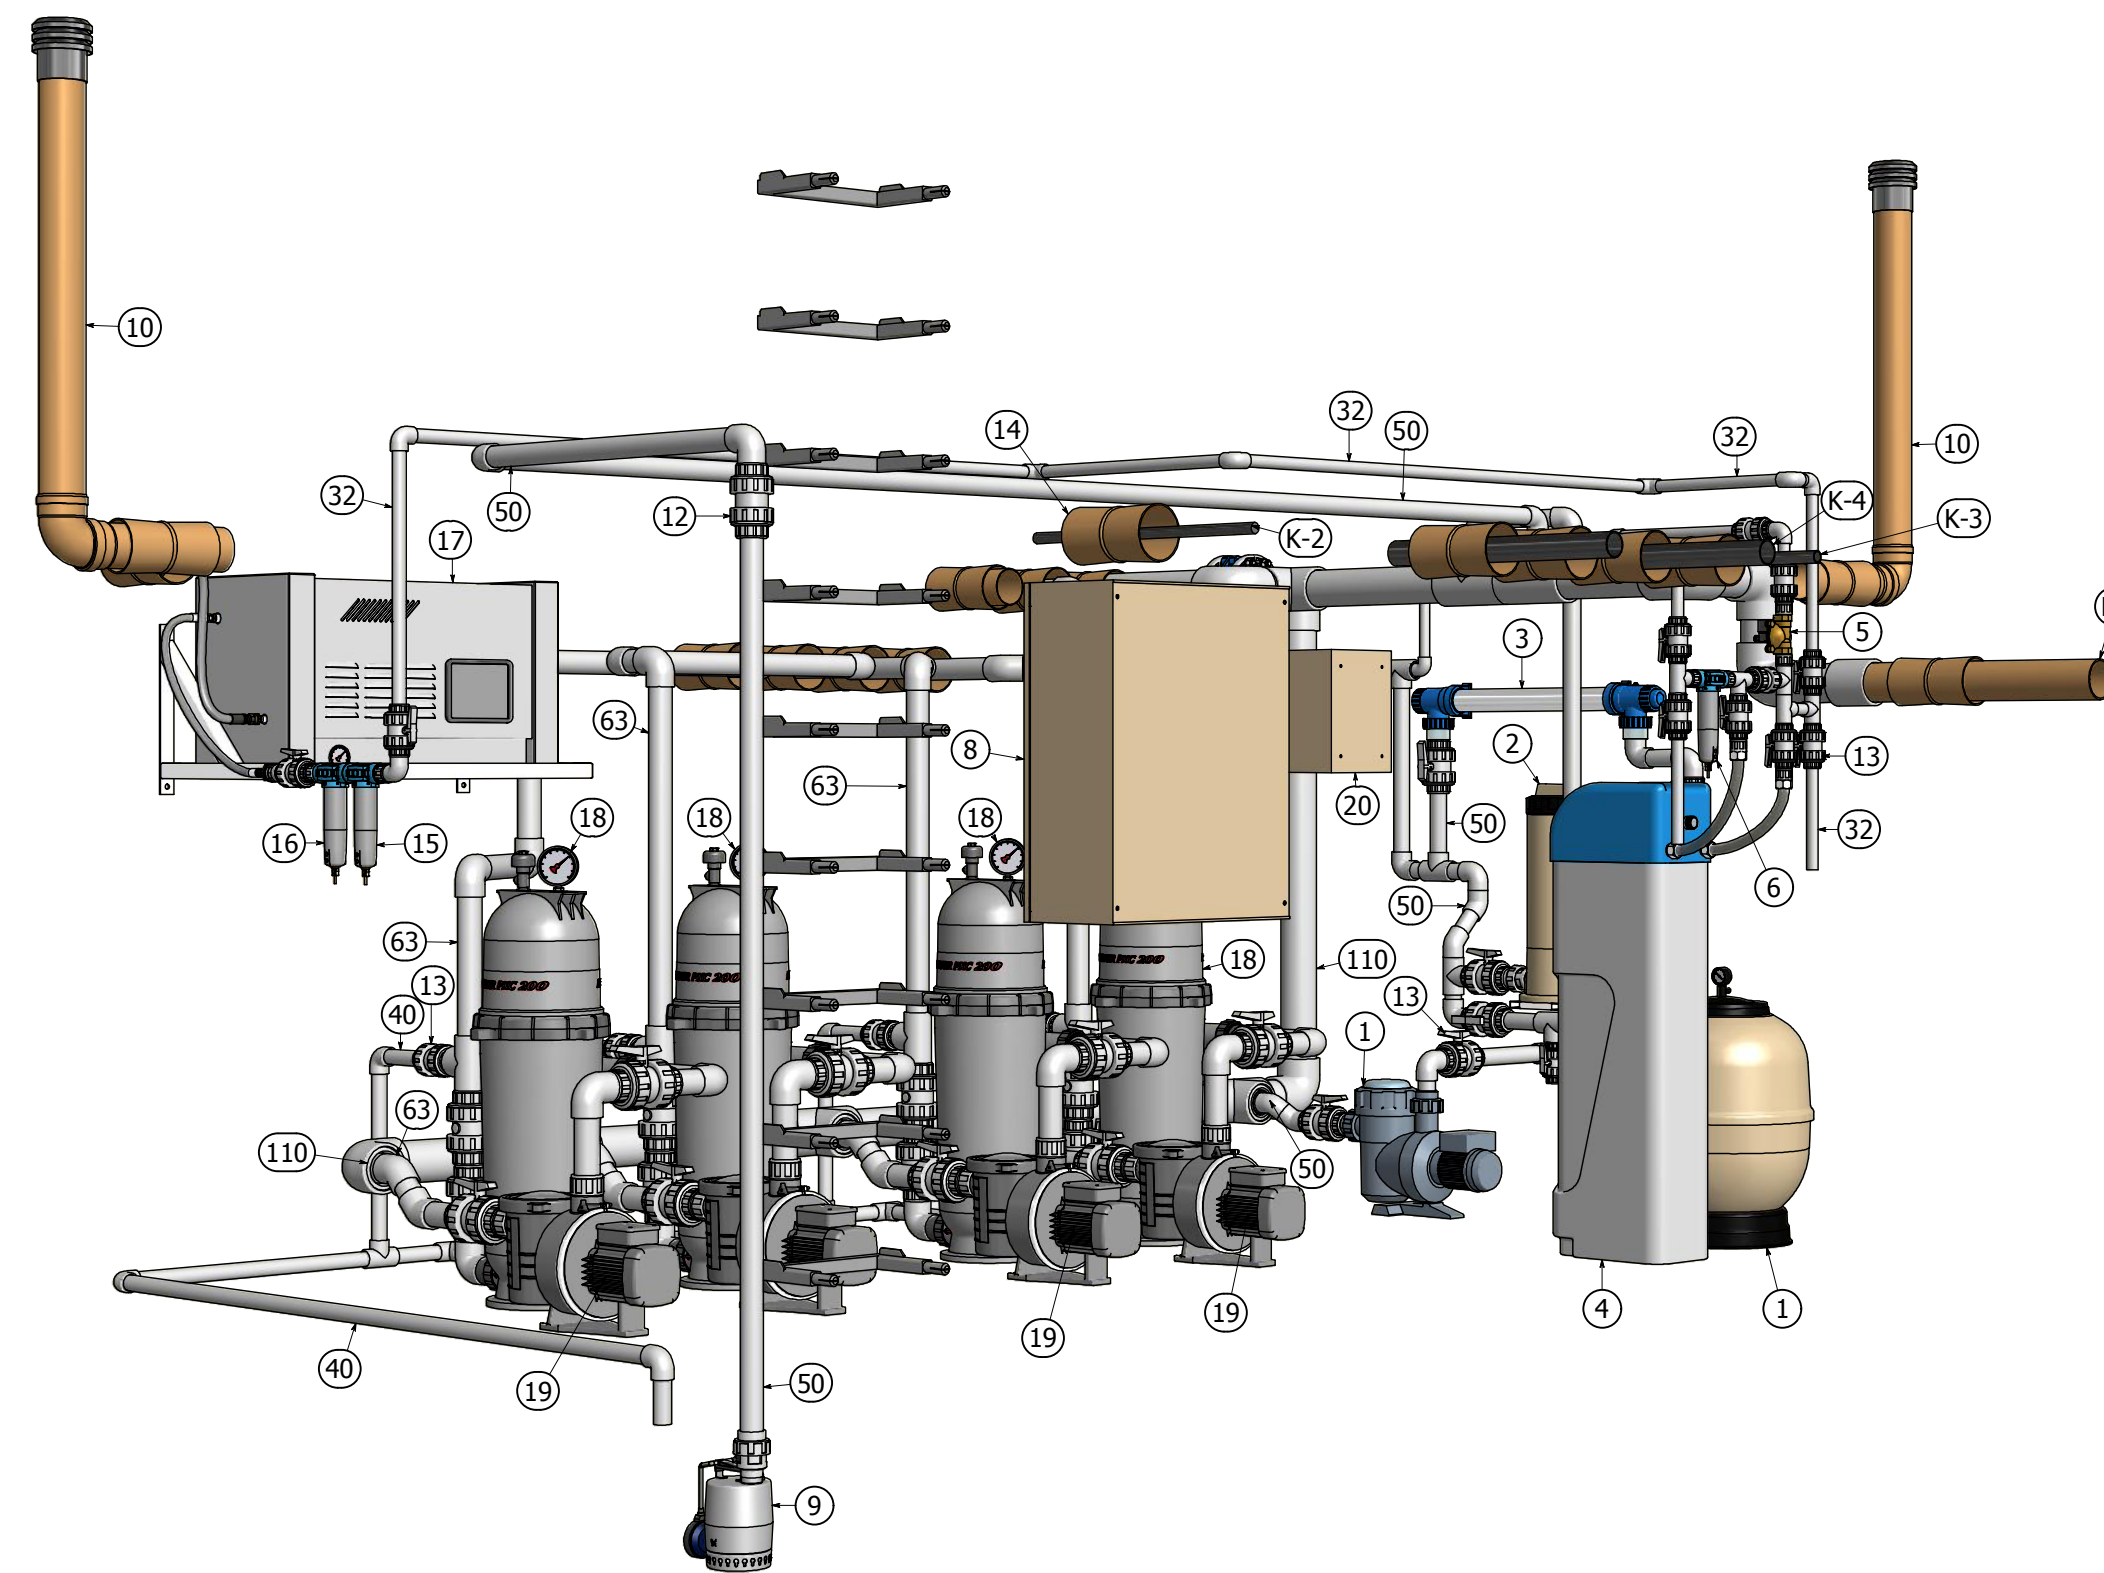

ALAPRAJZ (1 : 20)

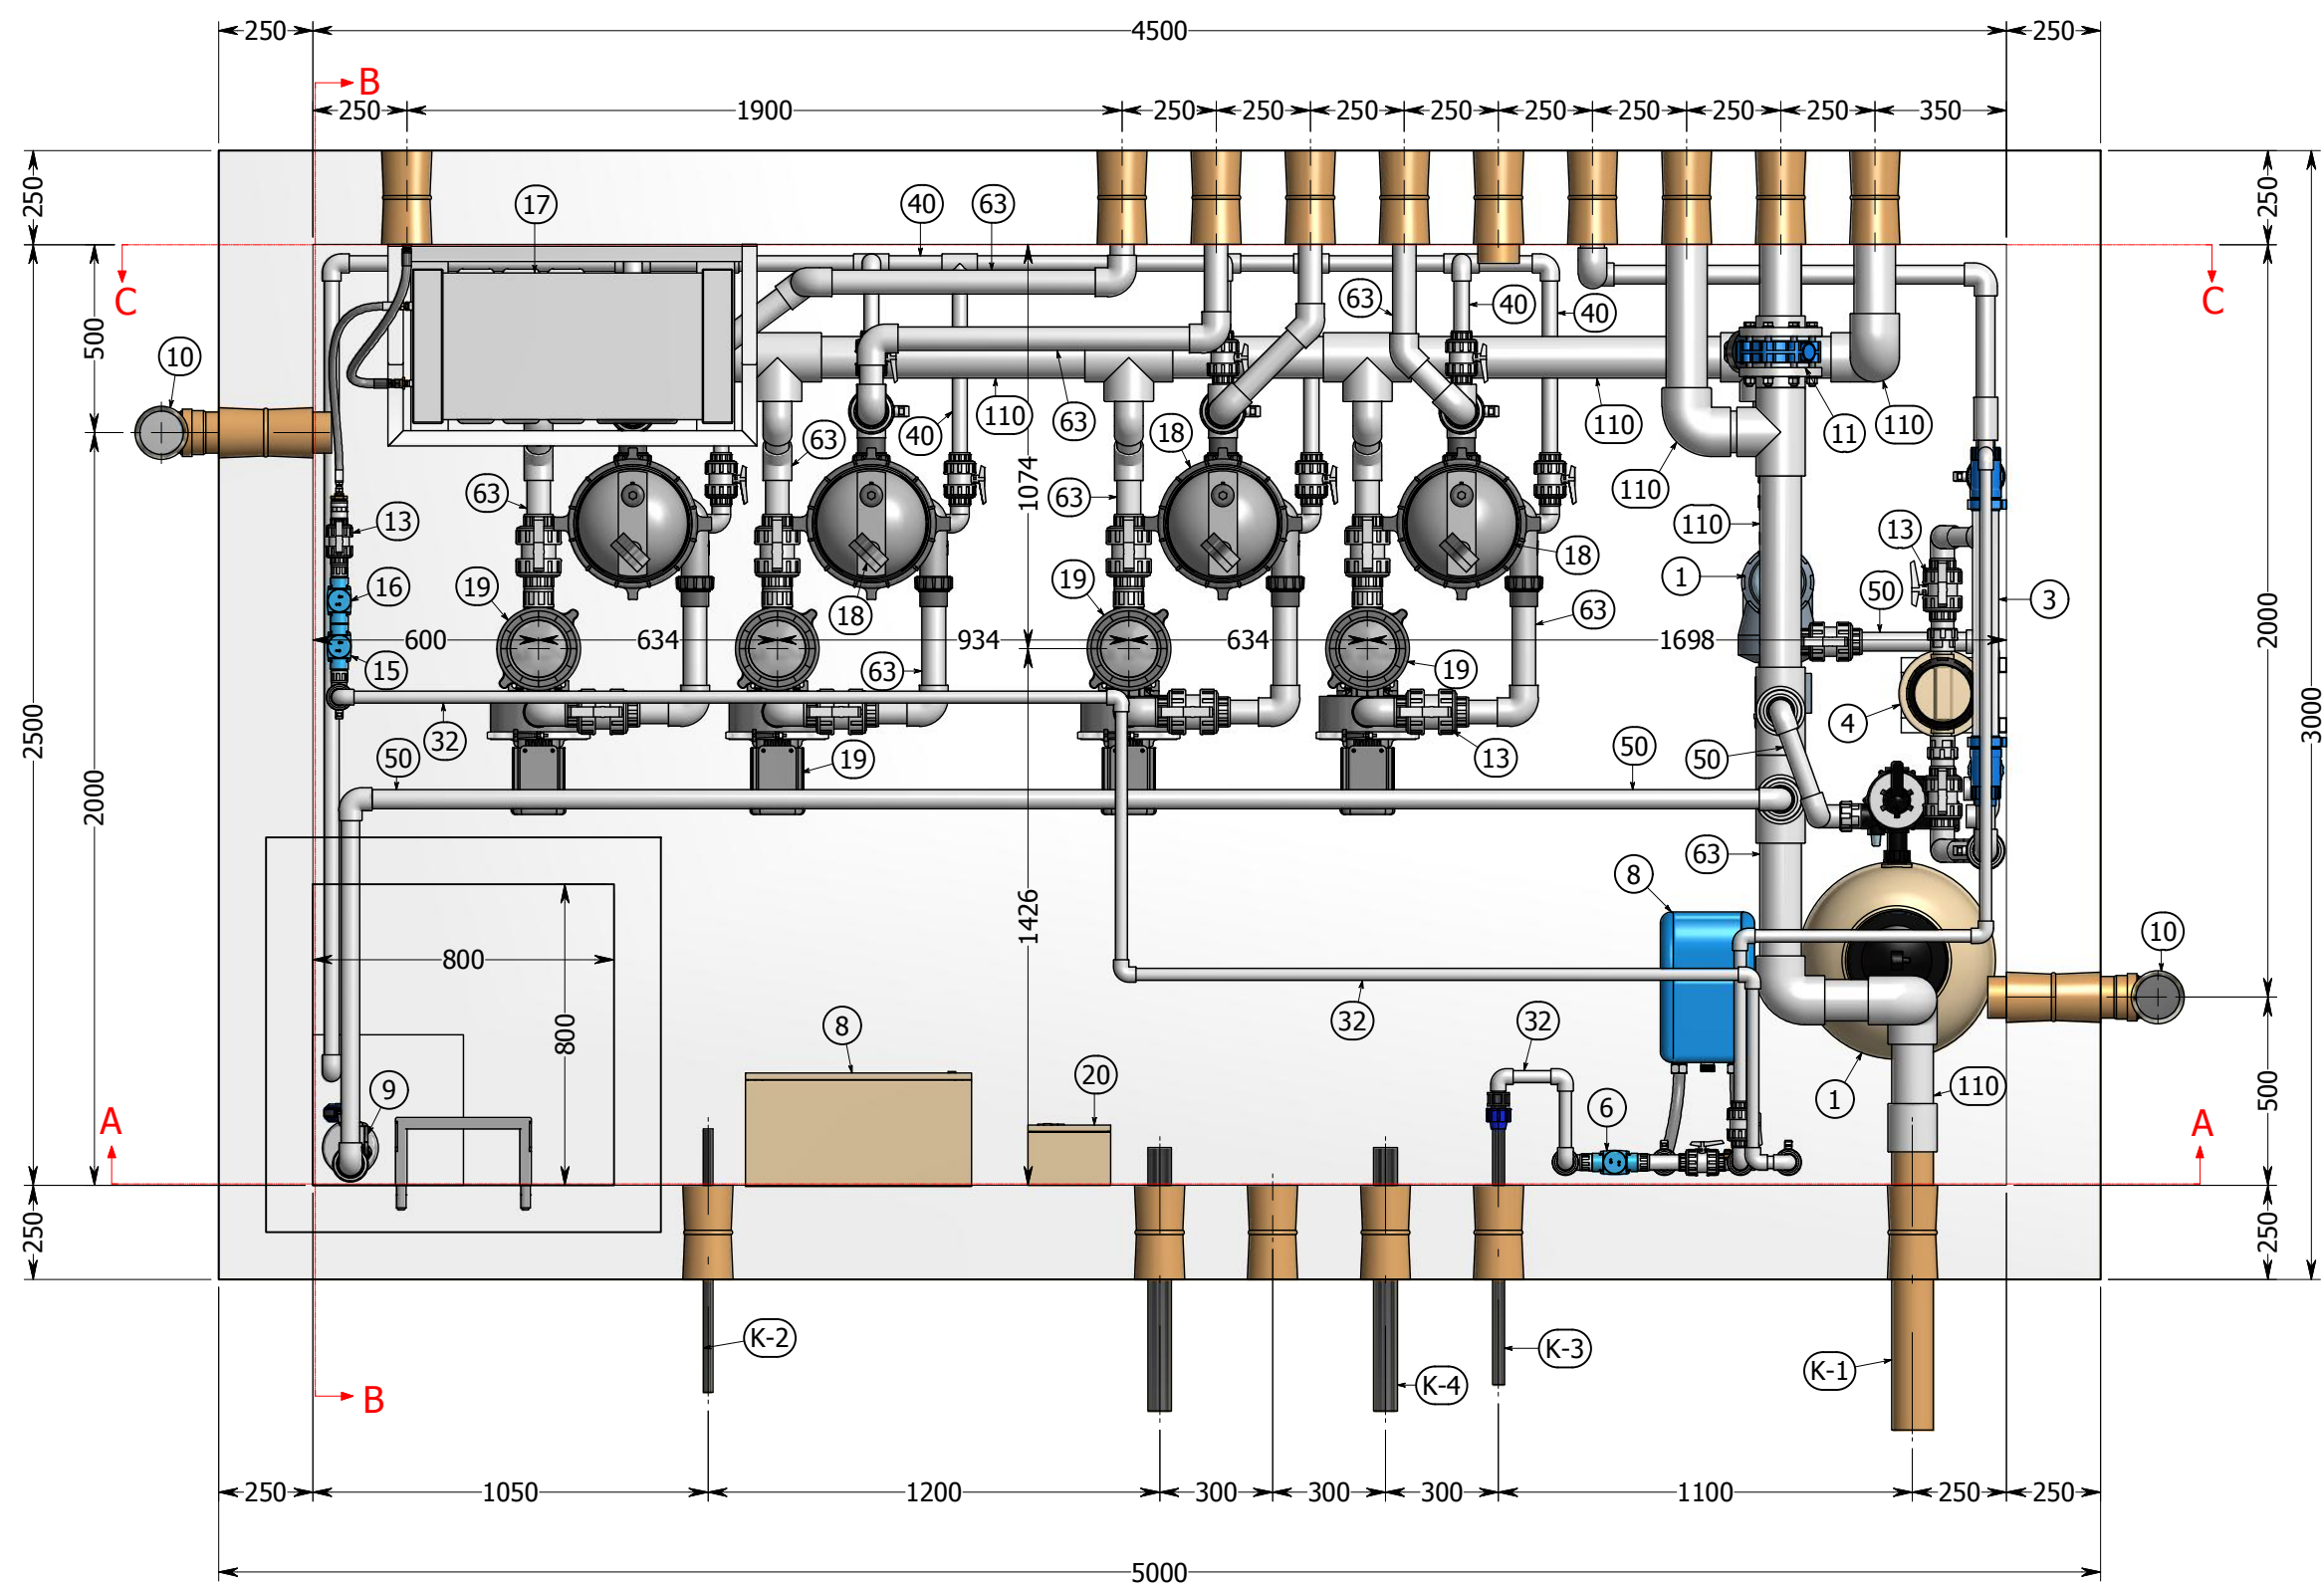

- 1 - Astral Aster, oldalszelepes laminált homokszűrő (32706-0100) + szelep (00599) + szivattyú (38773; VIC PLUS 1 HP 16m3/h, 10m) D550mm-es, 12m3/h
- 2 - Astral Dossi-5 vegyszeradagoló tartály, 5 kg kapacitással
- 3 - UV-C 75W -os szűrő 2" csatlakozással, szerelvényekkel
- 4 - Profifit RX-25 típusú gyantás vizlágyító, 1,6 m3/h teljesítményű
- 5 - Toro 1"-os mágnesszelep, aut. medence töltés
- 6 - CWG 1" hálózati vízszűrő, 50µm-os szűrőbetéttel
- 7 - PVC D110 pillangószelep, karimákkal, kötőelemekkel - szőkőkút medence irtására
- 8 - Elektromos vezérlő, erősáramú szerelvényekkel, a berendezések védelmével, érintésvédelemmel, a medence vízszintvezérléssel szabályozásával, fém szekrénybe szerelve.
- 9 - Grundfos KP250 AV1 zsompszivattyú, csatornabekötéssel
- 10 - Szellőző csőventillátor + KG D110 PVC cső idomokkal, szellőzőkürtő takaróval
- 11 - PVC D110 pillangószelep, karimákkal, kötőelemekkel - szőkőkút medence irtására
- 12 - PVC visszacsapószelep
- 13 - PVC golyóscsap
- 14 - KGFP D110, falátvezetés
- 15 - CWG 1" hálózati vízszűrő, 50µm-os szűrőbetéttel
- 16 - CWG 1" hálózati vízszűrő, 10µm-os szűrőbetéttel
- 17 - TecnoCooling Professional nagynyomású szivattyú (10l/min, 70 bar, 2,05kW, 230V)
- 18 - PENTAIR PXC-RP-200, vízszűrő berendezés
- 19 - PENTAIR ULTRAFLOW PLUS P-UFL-103E2, 0,75 kW 400V.
- 20 - Aut. öntözés vezérlő
- 32 - PVC cső D32 P10
- 40 - PVC cső D40 P10
- 50 - PVC cső D50 P10
- 63 - PVC cső D63 P10
- 110 - PVC cső D110 P6

- K-1. - GRAVITÁCIÓS CSATORNABEKÖTÉS, KGEM D110 CST: 106,05 mBf
- K-2. - ELEKTRIKOMOS BETÁP (3X32A TN-S), CST: 106,35 mBf
- K-3. - HÁLÓZATI VÍZBETÁP (SZŐKŐKÚT), KPE D32 P10 CST:106,35 mBf
- K-4. - HÁLÓZATI VÍZBETÁP (AUT. ÖNTÖZÉS), KPE D63 P10 CST: 106,35 mBf