

Jelmagyarázat

- L1-L17
 - Tervezett térvilágítási oszlop
- Típ.: Korintosz Maxi 3.6m LED 4m fpm
(3 m acél oszlop + 1 m világító egység)
GURÓ EKM 1261 szerelvénylap

Tervezett közvil. kábel


- Típ.: NYJ-J 4x16 mm²
- Nyomvonal:
- CS1-EK1: 64,0m; L5-L11: 153,5m
- EK2-EK3 : 10,5m; L12-L17: 85,0m

Tervezett csatlakozó szekrény

- Egyvonalas rajzok szerint:
- Típ.: IMPACT 29 MT UB 70W
- forrg. szimmm. túlkör aszimmm.

Tervezett kiskábel

- Típ.: NYJ-J 3x2,5 mm² RE
- Nyomvonal:
- CS2-F1 19,5m; CS2-F2: 32,5m, CS2-F3: 36,5m
- CS2-F4: 22,0m; CS2-F5: 27,5m; CS2-F6: 32,5m

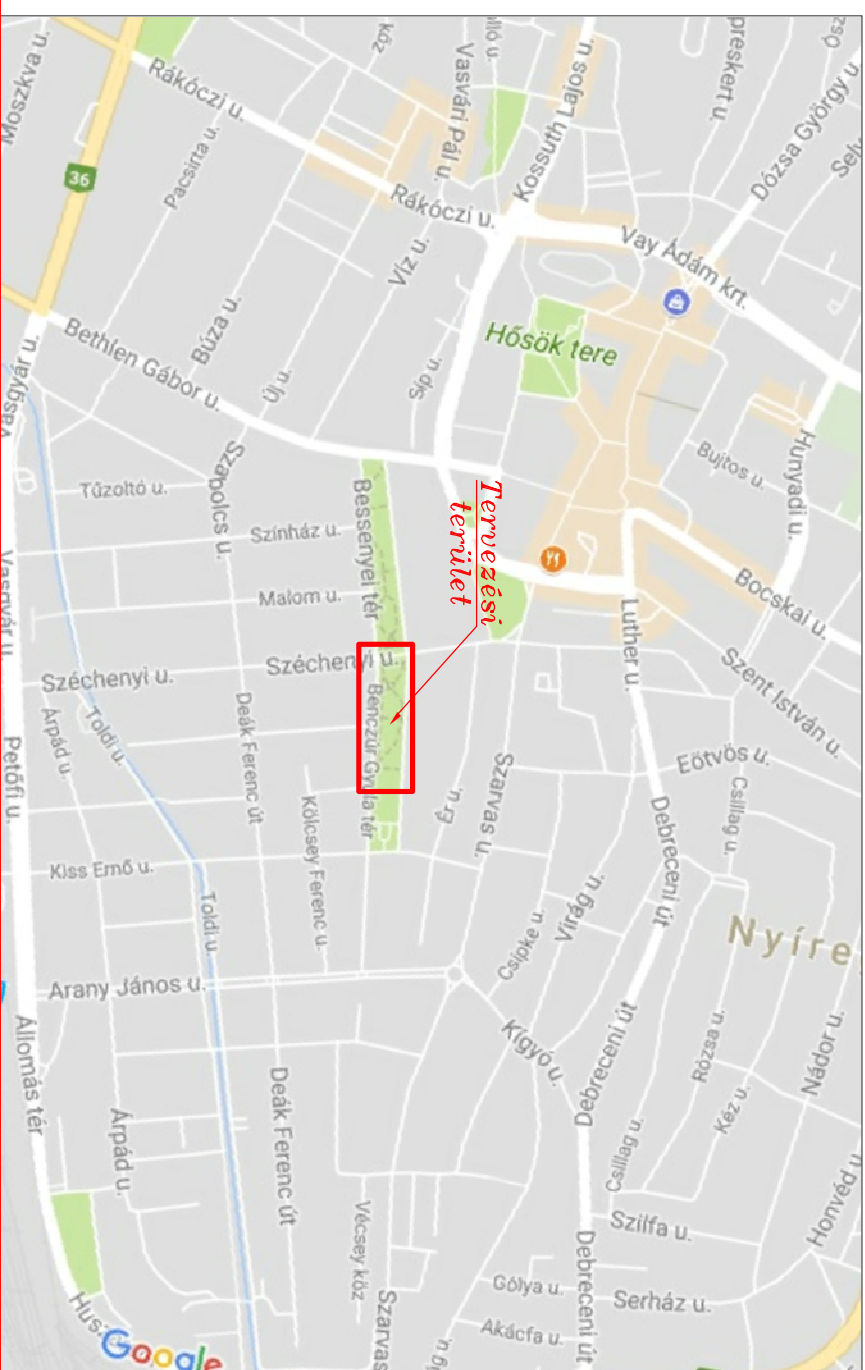

A külön nem jelölt földelések értéke: 10 Ω

A munka címe :
**Nyíregyháza, Benczúr tér
térvilágítási hálózat**

A rajz megnevezése :
Létesítési rajz

Tervezte : <i>Angyal András</i> EN-VI 15-0403	Rajzolta : <i>Angyal András</i> EN-VI 15-0403	Ellenőrizte: <i>Motéssy Attila</i> EN-VI 15-0404	Dátum : 2017.09.	Méretarány : 1:500	Rajzszám : LV1
---	---	--	----------------------------	------------------------------	--------------------------

Cím: 4400 Nyíregyháza, Ér. u. 3. 1/7.
Tel: (42) 500-430; Fax: (42) 500-431
Email: postmaster@vezerszal2001.t-online.hu

VEZÉRSZÁL
Mérnöki Fővállalkozó KFT.

Tervezőm :
VS-97/2