




B-B metszet

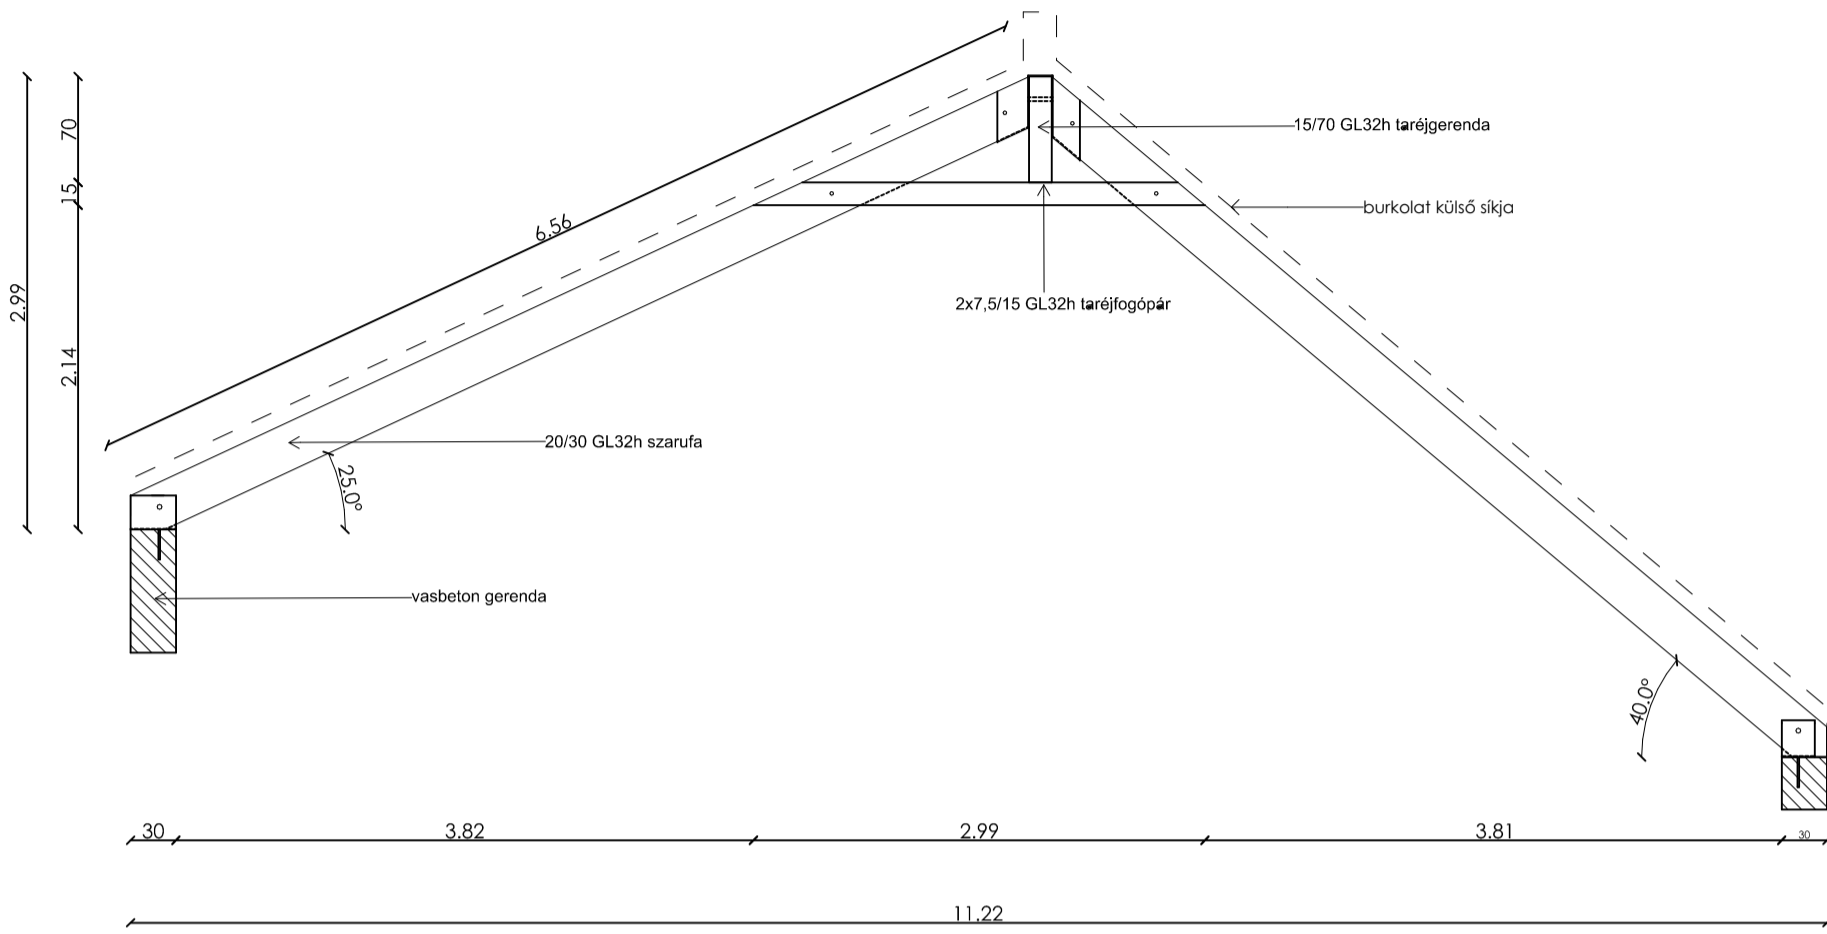

A-A metszet

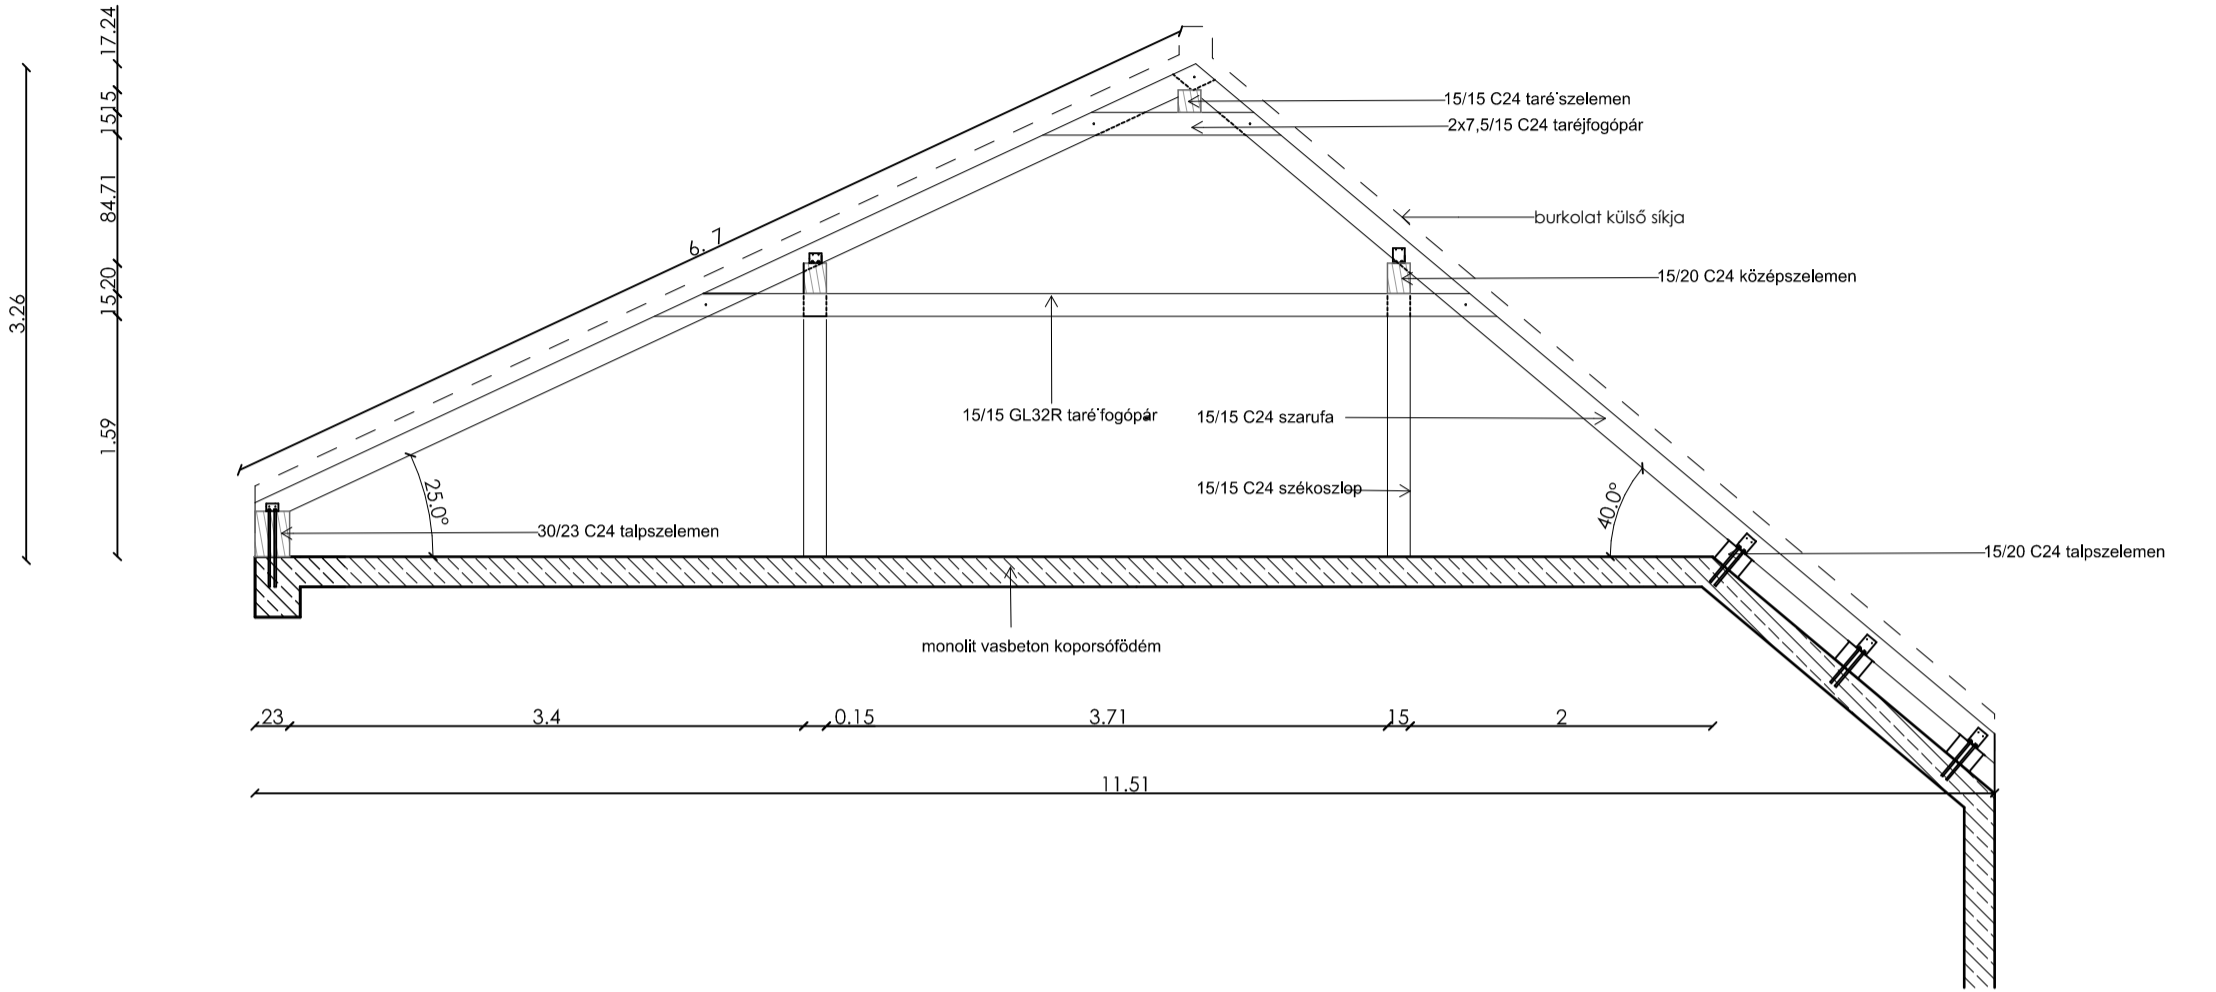

C-C metszet

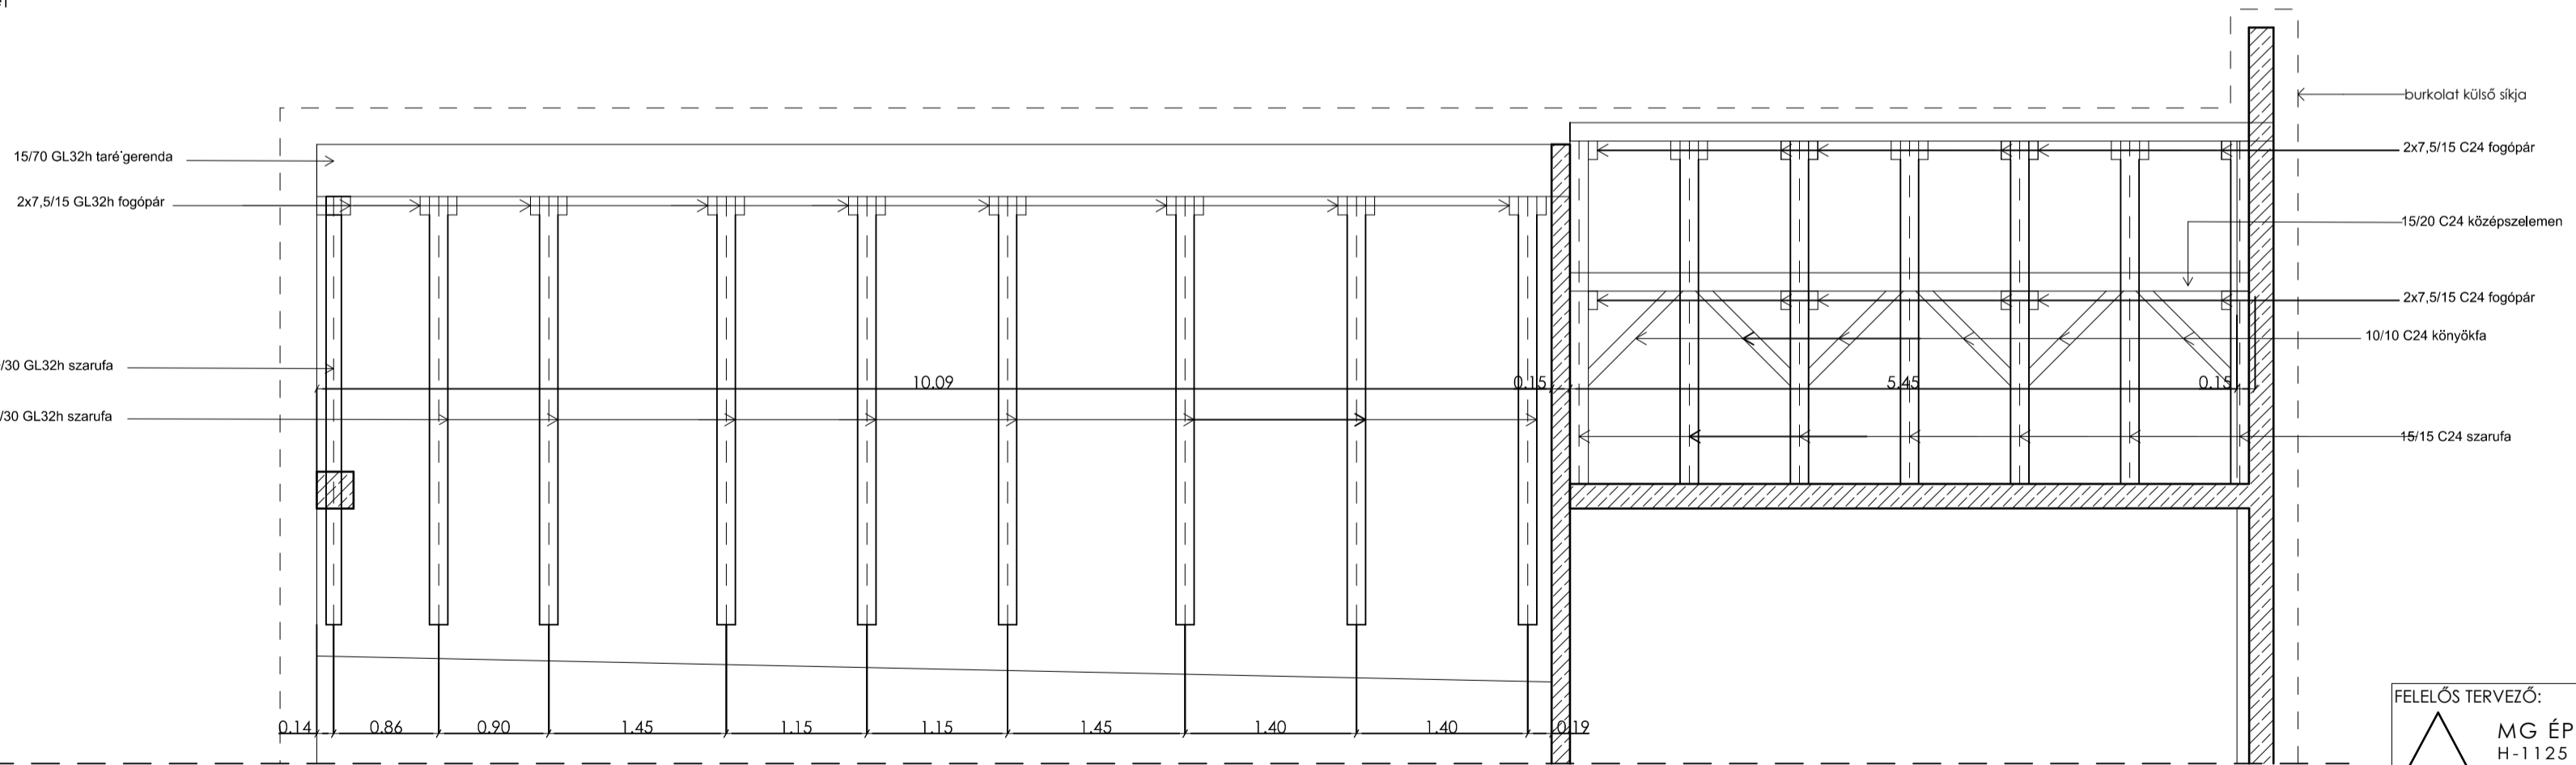

Jelen tervdokumentáció csak tervezői művezetés mellett használható fel!  
 Építész- és szakági tervek, műszaki leírások együtt érvényesek, azoktól való eltéréstől a tervezőt értesíteni kell!  
 Célopszeti és elektromos átvittelek helyét és méretét a kapcsolódó szakági tervek tartalmazzák!  
 A rendezett terepszint az épülethez sehol sem lejt, a felszíni csapadékvíz távoltartásáról gondoskodni kell!  
 A kivitelezési munkákat szakkivitelezők végezhetik, a vonatkozó szabványokat, előírásokat, a felhasznált anyagok alkalmazástechnikai előírásait be kell tartani!  
 A műszaki tervanyag, a műszaki leírás és a költségvetés kiadás tartalma együtt kezelendő. Ha egy megvalósítás a tervben szerepel, a kiírti szövegben azonban nincs ró utalás, illetve fordított esetben - ha a kiírti szövegnek nincs termmelléklete, úgy a terv vagy a szöveg alapján szerepelnie kell az ajánlatban. A tervben szereplő műszaki megoldásokat a vállalkozó köteles ajánlatában költségelni. Valamennyi szerkezet kialakítása meg kell feleljen az e tárgyú magyar hatósági szabványoknak és előírásoknak. Ezen követelmények mellett az egyes szerkezeteket gyártó és szerelő cégek munkája meg kell feleljen mindezen szabványoknak és előírásoknak, amelyek betartása mellett az általa elvégzett munkára teljes felelősséget, illetve - a szerződésben előírt időtartam - jogát vállalni, beleértve az anyagok kiválasztását, a gyártás, összeszerelés, helyszínre szállítás, beszerelés és működőképes átadás teljes folyamatát.  
 Vállalkozó a kivitelezés teljes folyamatában köteles a meglévő szerkezetek védelmével foglalkozni. A munkaterület biztonságtechnikai lehatárolása és üzemeltetése a vállalkozási körbe tartozik. Jelen kivitelezési tervdokumentáció a szerző jogvédelmére vonatkozó jogszabályok betartása mellett használható fel, illetve módosítható.  
 Méretek a helyszínen ellenőrizendők!

|  |  |   |
|--|--|---|
| <b>FELELŐS TERVEZŐ:</b><br><br><b>MG ÉPÍTÉSZ KFT.</b><br>H-1125 Budapest<br>Szarvas Gábor út 42/a.<br>tel: +36 (30) 248 6210<br>e-mail: info@mgepitesz.hu<br><br>Dr. Márkus Gábor<br>okl. építészmérnök<br>É 01-4000 | <b>MEGBÍZÓ:</b><br>Nyíregyháza Megyei Jogú<br>Város Önkormányzata<br>4400 Nyíregyháza, Kossuth tér 1.  | <b>LÉPTÉK:</b><br>M=1:50  |
| <b>HELYSZÍN:</b><br>Nyíregyháza, Bocskai u. 16.<br><b>HRSZ: 76/1, 76/2</b>   | <b>MUNKA TÁRGYA:</b><br>TOP 6.3.2-15-NY1-2016-0000<br>azonosítószámú "Zöld Város kialakítása<br>Nyíregyháza területén" című projekt<br><b>Bocskai-Kálmán szolgáltató ház</b> | <b>TERVFAJTA:</b><br>KIVITELEZÉSI TERV<br><br><b>DÁTUM:</b><br>2017. december 13. |
| <b>ÉPÍTÉSZ MUNKATÁRS:</b><br>Bálint Brigitta<br>Farkas Tünde<br>Plébán Lívia   | <b>RAJZ TARTALMA:</b><br><b>Fedélszék metszetek</b>  | <b>TERVRAJZ SZÁMA:</b><br><b>K-09*</b>  |