
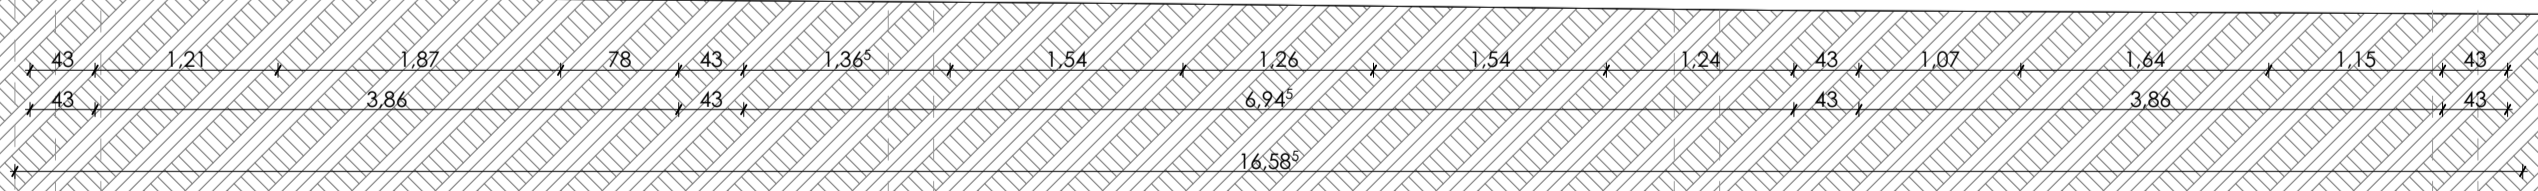
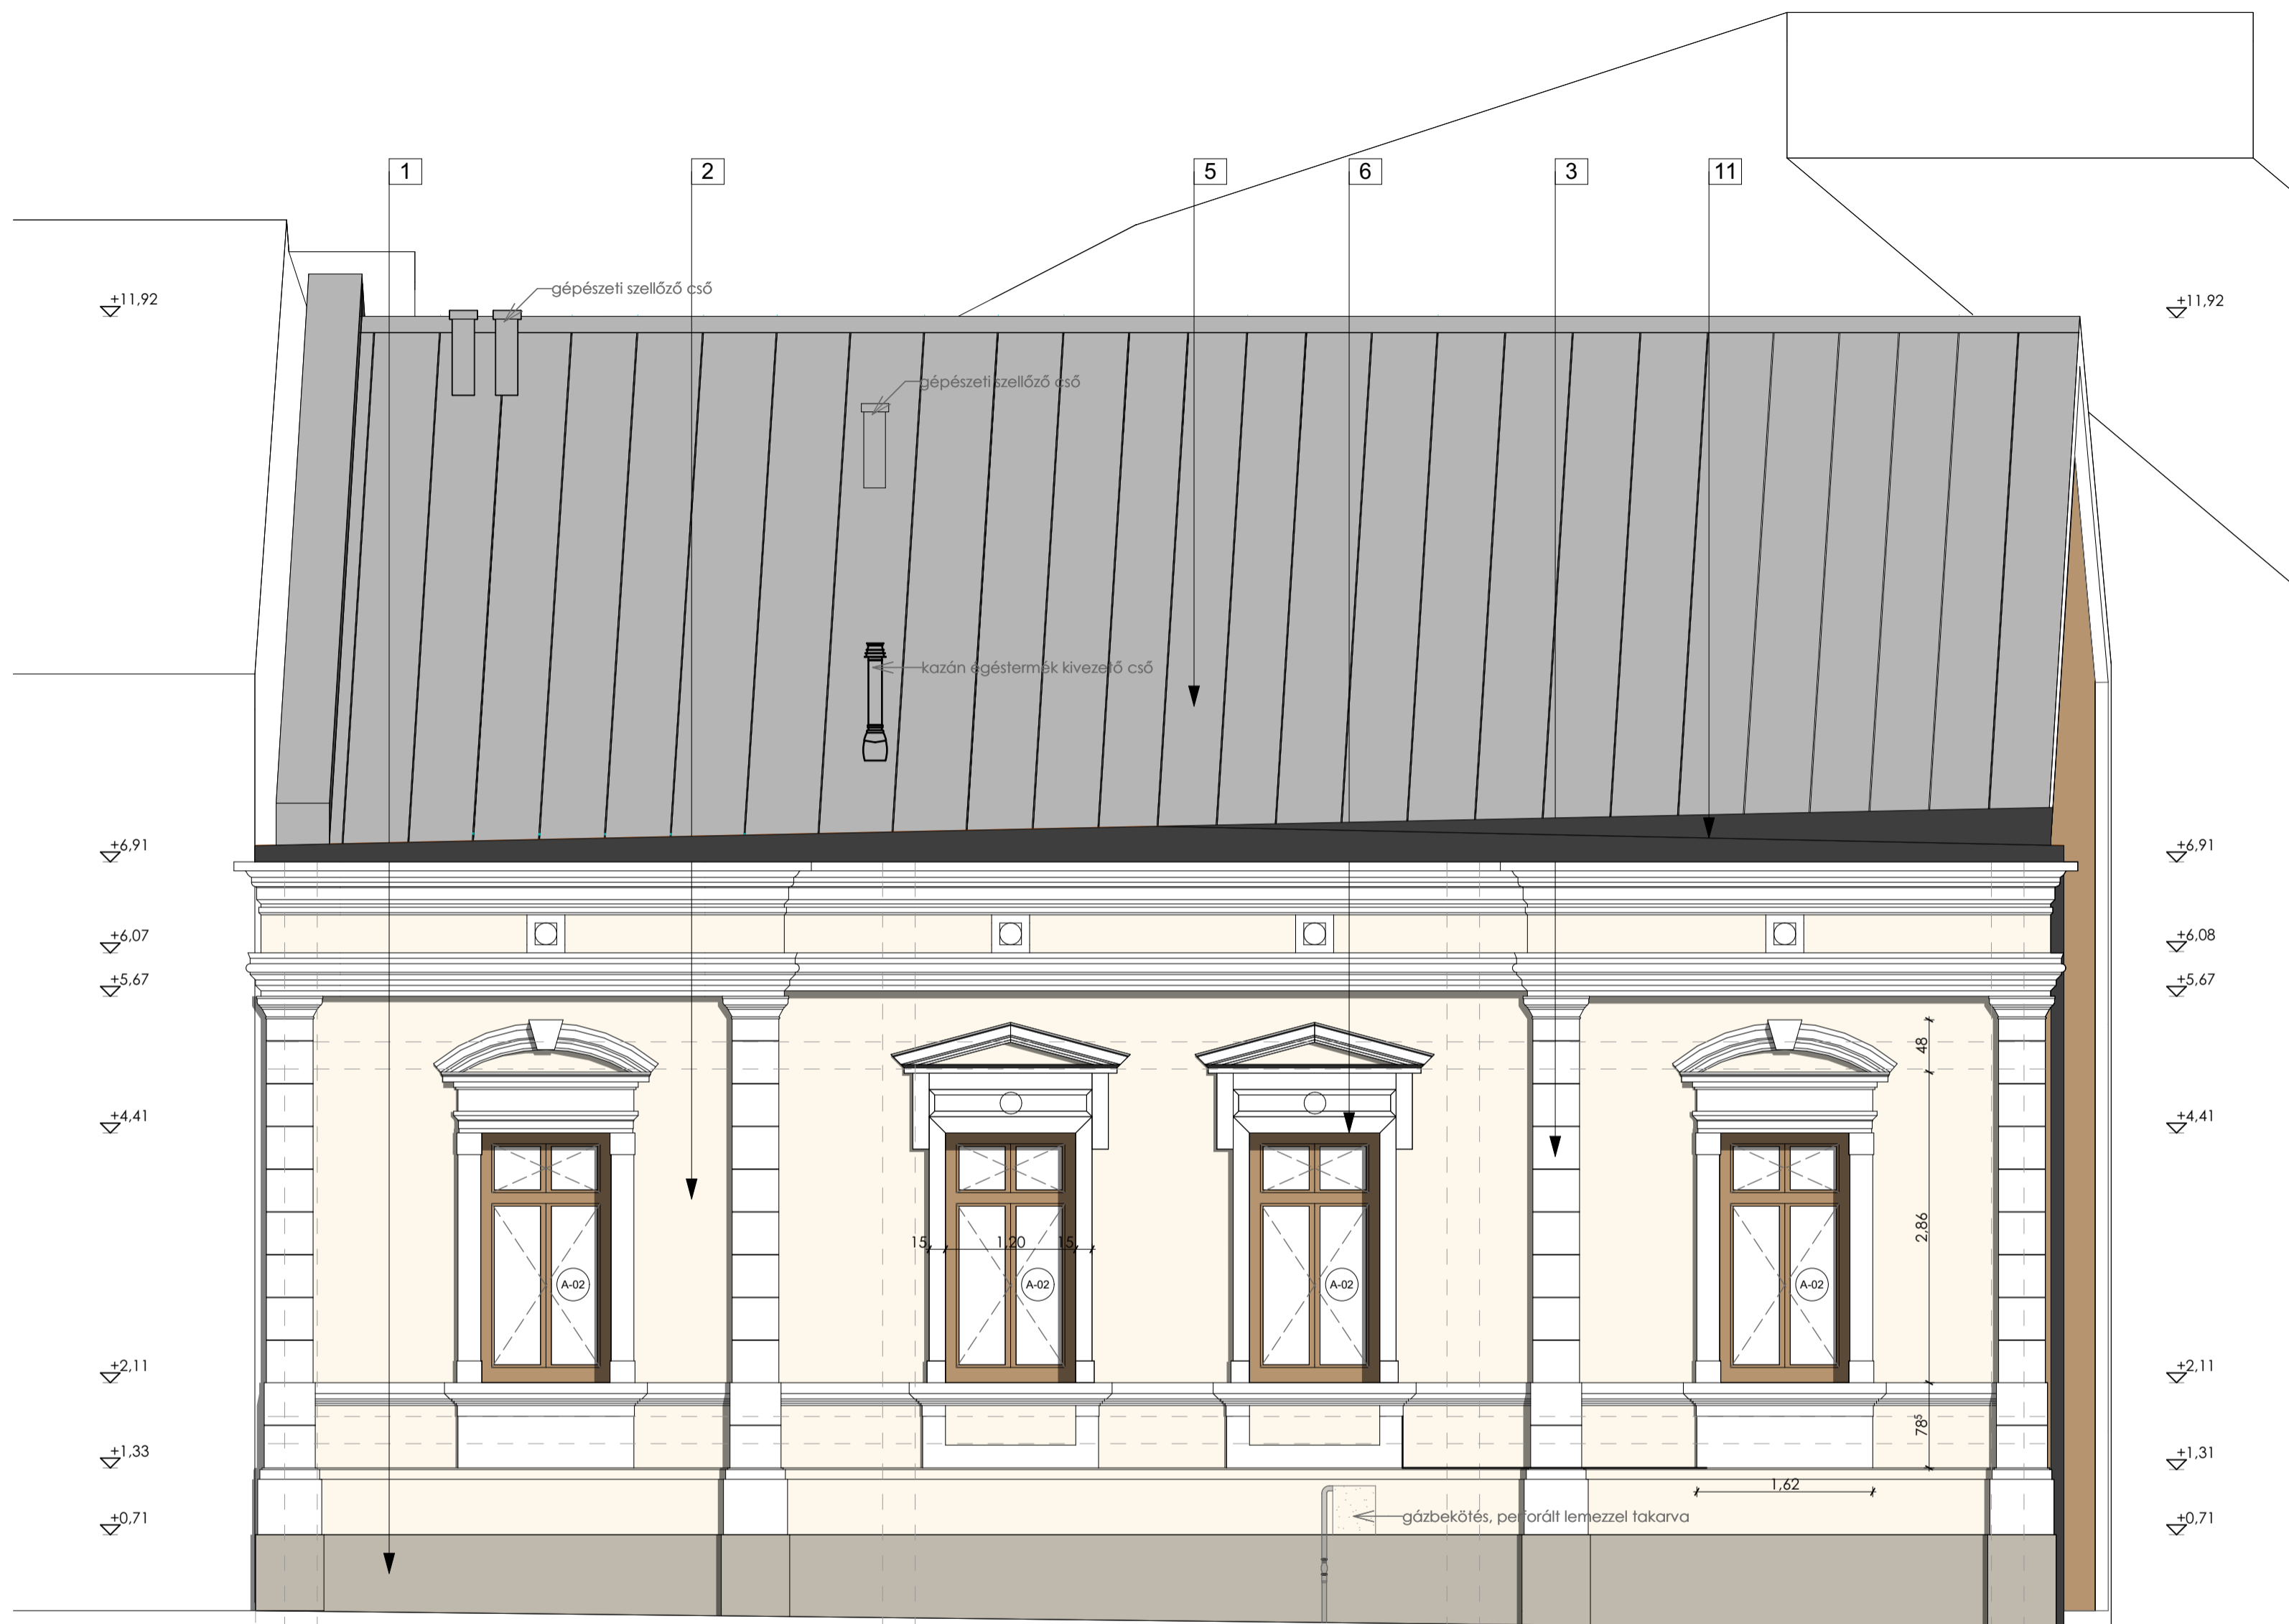


JELMAGYARÁZAT

- 1 Caparol lábazati vakolat, RAL 1019 grey beige
- 2 Caparol színvakolat, RAL 1015 light ivory
- 3 Caparol színvakolat, RAL 6010 pure white
- 4 Rheinzink korcolt fémlemez homlokzatburkolat, RAL 7005 mouse grey
- 5 Rheinzink korcolt fémlemez tetőfedés, RAL 7005 mouse grey
- 6 Denkstil történeti hatású fa nyílászáró
- 7 Wicona Wicline evo 75 függönyfal
- 8 Wicona Wictec 50 evo homlokzati fém nyílászáró
- 9 Fakro FTP_V U4 tetőtéri fa nyílászáró
- 10 Krüllung Solonia AL_2000_SL eltolható alumínium zsalugáter
- 11 Rheinzink ereszcatorna, RAL 7016 anthracite grey
- 12 BTS RL11 alumínium függőleges biztonsági korlát
- 13 színterezett alumínium zártszelvény RAL 8001 ocher brown
- 14 homlokzattartó Z acél profil
- 15 Caparol színvakolat, RAL 7005 mouse grey

Jelen tervdokumentáció csak tervezői művezetés mellett használható fel!
 Építész- és szakági tervek, műszaki leírások együtt érvényesek, azoktól való eltéréseiről a tervezőt értesíteni kell!
 Gépészeti és elektromos átvittelek helyét és méretét a kapcsolódó szakági tervek tartalmazzák!
 A rendezett terepszint az épülethez sehol sem lejt, a felszíni csapadékvíz távollattársáról gondoskodni kell!
 A kivitelezési munkákat szakkivitelezők végeztetik, a vonatkozó szabványokat, előírásokat, a felhasználó anyagok alkalmazástechnikai előírásait be kell tartani!
 A műszaki tervanyag, a műszaki leírás és a költségvetés kiírás tartalma együtt kezelendő. Ha egy megoldás a tervben szerepel, a kiírás szövegében azonban nincs ró utalás, illetve fordított esetben - ha a kiírás szövegében nincs termékleírás, úgy a terv vagy a szöveg alapján szerepelnie kell az ajánlatban. A tervben szereplő műszaki megoldásokat a vállalkozó köteles ajánlatában költségelni. Valamennyi szerkezet kialakítása meg kell feleljen az e tárgyú magyar hatósági szabványoknak és előírásoknak. Ezen követelmények mellett az egyes szerkezeteket gyártó és szerelő cégek munkája meg kell feleljen mindezen szabványoknak és előírásoknak, amelyek betartása mellett az általa elvégzett munkára teljes felelősséget, illetve - a szerződésben előírt időtartamú - jótállást vállal, beleértve az anyagok kiválasztását, a gyártás, összeszerelés, helyszínrre szállítás, beszerelés és működőképesség átadás teljes folyamatát.
 Vállalkozó a kivitelezés teljes folyamatában köteles a meglévő szerkezetek védelmére gondoskodni. A munkaterület biztonságtechnikai lehatárolása és üzemeltetése a vállalkozási körbe tartozik. Jelen kivitelezési tervdokumentáció a szerzői jogvédelemre vonatkozó jogszabályok betartása mellett használható fel, illetve módosítható.
 Méretek a helyszínen ellenőrizendőek!

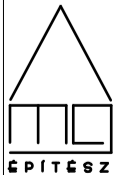

<p>FELELŐS TERVEZŐ:</p>  <p>MG ÉPÍTÉSZ KFT. H-1125 Budapest Szarvas Gábor út 42/a. tel: +36 (30) 248 6210 e-mail: info@mgepitesz.hu</p> <p>Dr. Márkus Gábor okl. építészmérnök É 01-4000</p>	MEGBÍZÓ:	Nyíregyháza Megyei Jogú Város Önkormányzata 4400 Nyíregyháza, Kossuth tér 1.	LÉPTÉK: M=1:50
	HELYSZÍN:	Nyíregyháza, Bocskai u. 16. HRSZ: 76/1, 76/2	TERVFAJTA: KIVITELEZÉSI TERV
ÉPÍTÉSZ MUNKATÁRS:	RAJZ TARTALMA:	MUNKA TÁRGYA:	DÁTUM:
Bálint Brigitta Farkas Tünde Plébán Livia	Délnyugati homlokzat	TOP 6.3.2-15-NY1-2016-0000 azonosítószámú "Zöld Város kialakítása Nyíregyháza területén" című projekt Bocskai-Kálmán szolgáltató ház	2017. november 24.
			TERVRAJZ SZÁMA: K-12