



Magasföldszint A - 01 ablak tolható zsalugátére Lk - 01

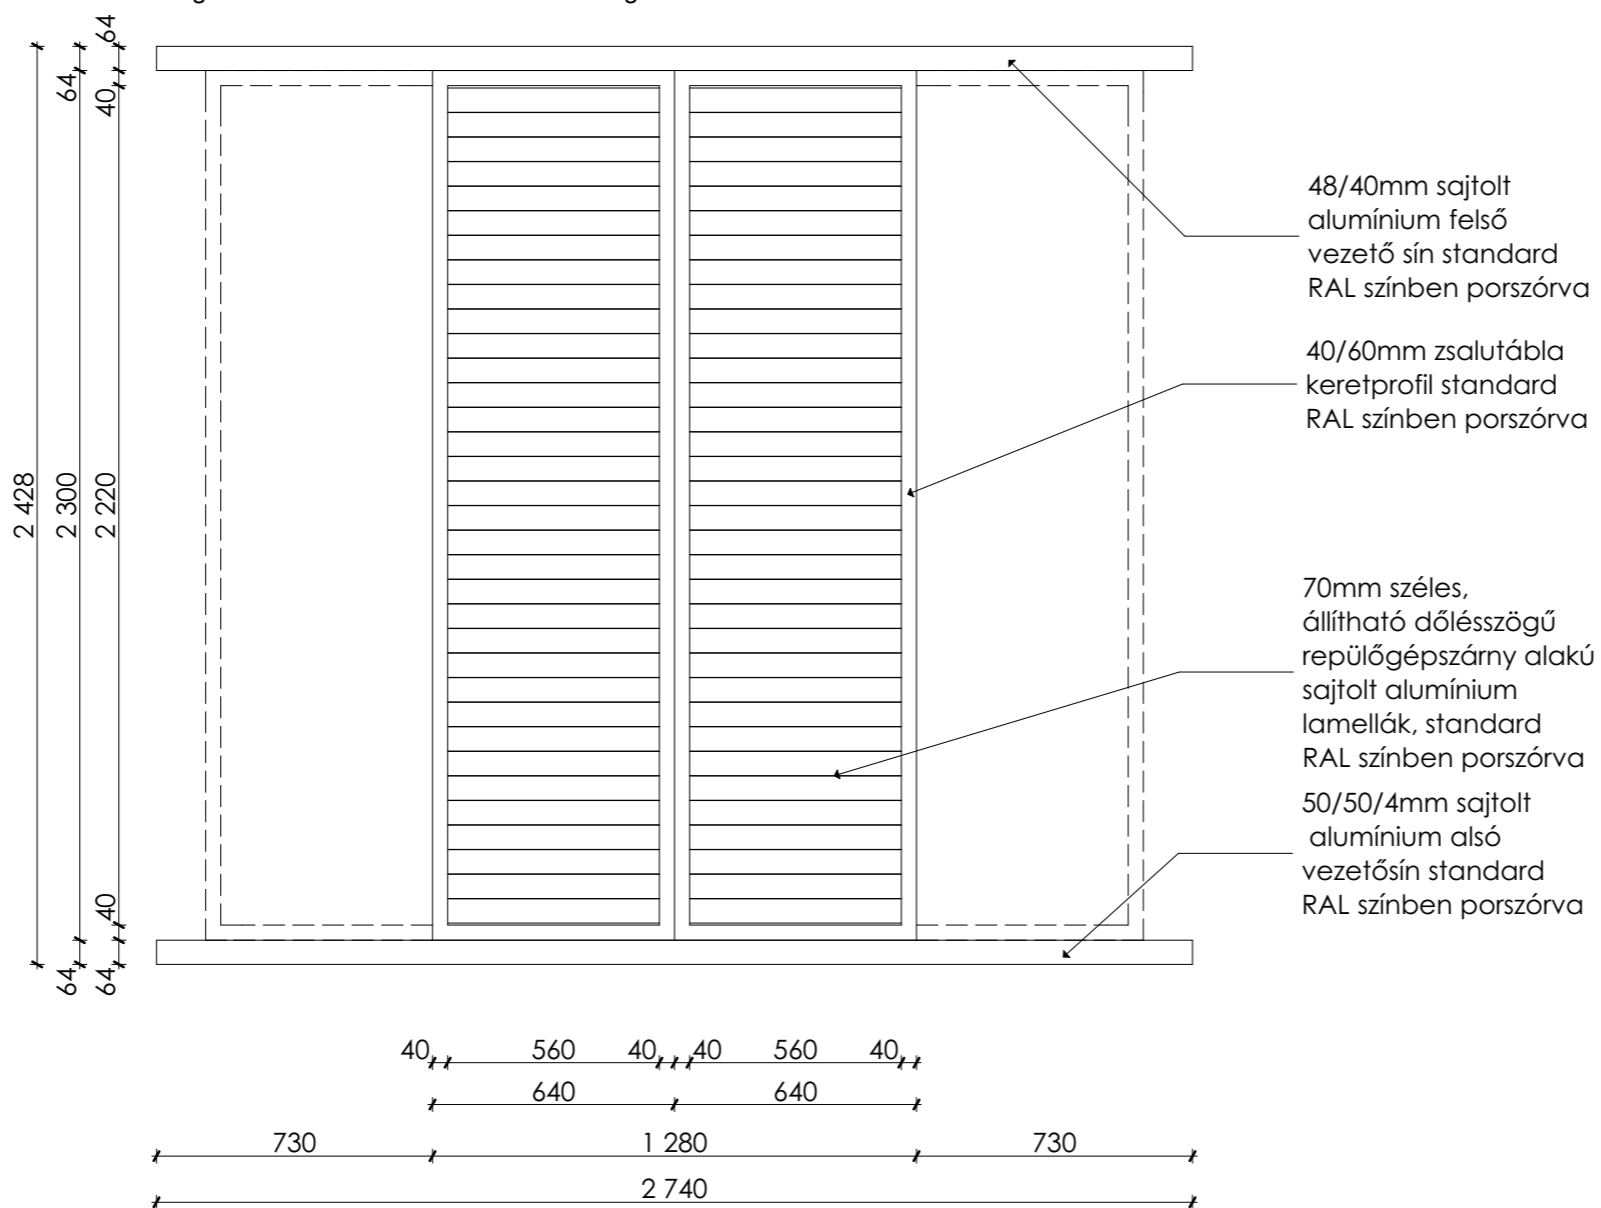

méret: 120x230cm		
szélesség (cm)	magasság (cm)	parapet (cm)
120	230	0
mennyiség:		
toló (db):		
4 db		
típus:		
KRÜLLUNG SOLONIA AL - 2000 - SL homlokzati sík elé helyezett eltolható zsalutábla árnyékolószerkezet		
sínrögzítés:		
sajtol alumínium konzol(ok) felületkezelés nélkül, látszó részek RAL - 8001 (okkerbarna) színben porszórva		
lamellák:		
70mm széles, állítható dőlésszögű, repülőgépszárny alakú sajtol alumínium lamellák, RAL - 8001 (okkerbarna) színben porszórva		
felületkezelés:		
lamellák, vezető sínek és zsalutábla keret RAL - 8001 (okkerbarna) színben porszórva		
felső vezető sín:		
48/40mm sajtol alumínium felső vezetősín RAL - 8001 (okkerbarna) színben porszórva		
alsó vezető sín:		
50/50/4mm sajtol alumínium alsó vezetősín, RAL - 8001 (okkerbarna) színben porszórva		
működtetés:		
toló és fordító funkciót beépített motor működtetheti (230V)		
egyéb: A gyártás előtt a vasalásokat a megrendelővel egyeztetni kell.		
<p>Jelen tervdokumentáció csak tervezői művezetés mellett használható fel. Építész - és szakági tervek, műszaki leírások együtt érvényesek, azoktól való eltéréstől a tervezőt értesíteni kell!</p> <p>A kivitelezési munkákat szakkiutalások végrehajtására, a vonatkozó szabványokat, előírásokat, a felhasználó anyagok alkalmazástechnikái előírásait, be kell tartani!</p> <p>A műszaki leírásban, a műszaki leírás és a költségvetés kiírás tartalma együtt kezelendő. Ha egy megoldás a tervben szerepel, a kiírás szövegében azonban nincs ró utalás, illetve - fordított esetben - ha a kiírás szövegében nincs termmelléklete, úgy a terv vagy szabvány alapján szerepelnie kell az ajánlatban.</p> <p>A tervben szereplő műszaki megoldásokat a vállalkozó köteles ajánlatában közzétegyeni.</p> <p>Valamennyi szerkezet kialakítása meg kell feleljen az e tárgyú magyar hatósági szabványoknak és előírásoknak. Ezen követelmények mellett az egyes szerkezeteket gyártó és szerelő cégek munkája meg kell feleljen mindazon szabványoknak és előírásoknak, amelyek betartása mellett az általa elvégzett munkára teljes felelősséget, illetve - a szerződésben előírt időtartamú - jótállást vállal, beleértve az anyagok kiválasztását, a gyártás, összeszerelés, helyszíre szállítás, beüzemelés és működőképesség átadás teljes folyamatát.</p> <p>Vállalkozó a kivitelezés teljes folyamatában köteles a meglévő szerkezetek védelméről gondoskodni.</p> <p>A munkaterület biztonságtechnikai lehatárolása és üzemeltetése a vállalkozási körbe tartozik.</p> <p>Jelen kivitelezési tervdokumentáció a szerzői jogvédelemre vonatkozó jogszabályok betartása mellett használható fel, illetve módosítható.</p> <p>Méretetek a helyszínen ellenőrizendő!</p> <p>A kivitelezés során tervezői művezetés szükséges!</p>		
MEGBÍZÓ: Nyíregyháza Megyei Jogú Város Önkormányzata 4400 Nyíregyháza, Kossuth tér 1.		
HELYSZÍN: <b>Nyíregyháza, Bocskai u. 16.</b> <b>HRSZ: 76/1, 76/2</b>		
<p>FELELŐS TERVEZŐ:</p> <p> <b>MG ÉPÍTÉSZ KFT.</b> H-1125 Budapest Szarvas Gábor út 42/a. tel: + 36 (30) 248 6210 e-mail: info@mgepitesz.hu</p> <p>Dr. Márkus Gábor okl. építészmérnök É 01-4000</p>		
ÉPÍTÉSZ MUNKATÁRS: Bálint Brigitta Farkas Tünde Plébán Lívia		
DÁTUM: 2017. november 24.		
TERVRAJZ SZÁMA: <b>Lk - 01</b>		
TERVFAJTA: KIVITELEZÉSI TERV		
LÉPTÉK: 1:20		
<b>Lakatos konszignáció</b>		