


Lk - 08 udvari korlát

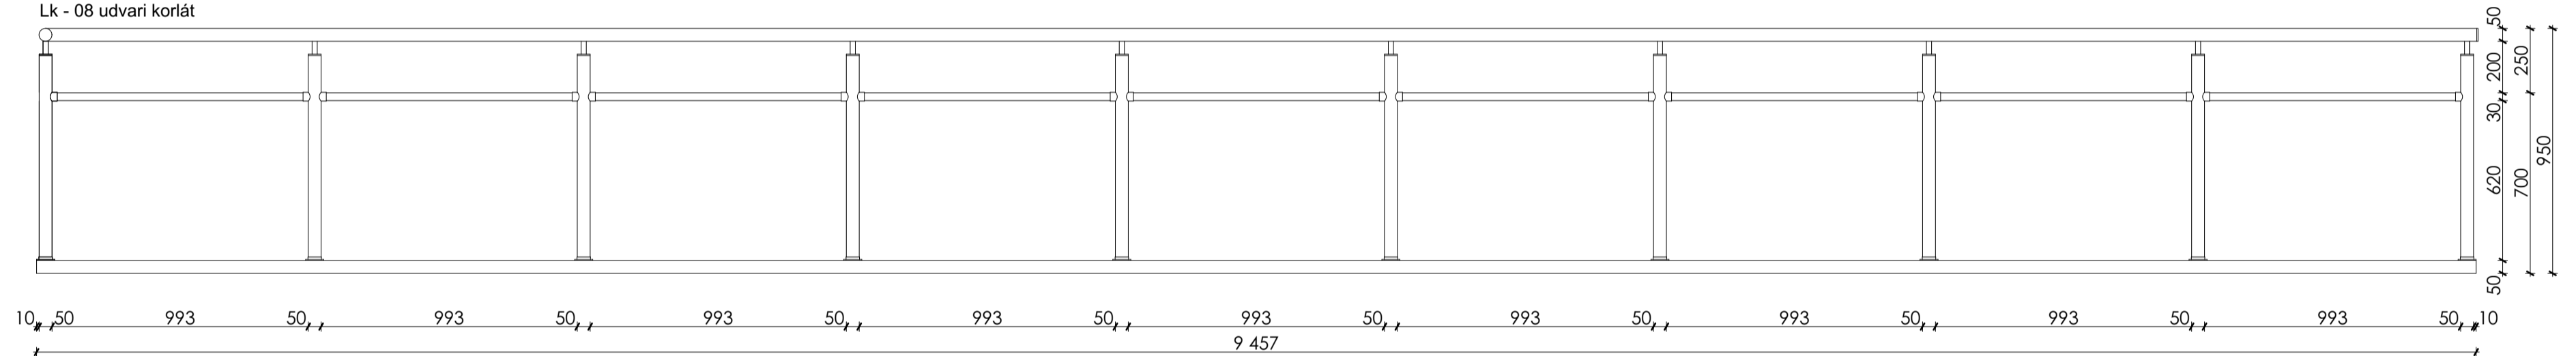

Jelen tervdokumentáció csak tervezői művezetés mellett használható fel!
 Építész- és szakági tervek, műszaki leírások együtt érvényesek, azoktól való eltéréseiről a tervezőt értesíteni kell!
 Célopszeti és elektromos átvérsek helyét és méretét a kapcsolódó szakági tervek tartalmazzák!
 A rendezett terepszint az épülethez sehol sem lejt, a felszíni csapadékvíz távotartásáról gondoskodni kell!
 A kivitelezési munkákat szak kivitelezők végezzék, a vonatkozó szabványokat, előírásokat, a felhasznált anyagok alkalmazástechnikai előírásait be kell tartani!
 A műszaki tervanyag, a műszaki leírás és a költségvetés kiírás tartalma együtt kezelendő. Ha egy megoldás a tervben szerepel, a kiírás szövegében azonban nincs ró utalás, illetve fordított esetben - ha a kiírás szövegében nincs termékleírás, úgy a terv vagy a szöveg alapján szerepelnie kell az ajánlatban. A tervben szereplő műszaki megoldásokat a vállalkozó köteles ajánlatában költségelni. Valamennyi szerkezet kialakítása meg kell feleljen az e tárgyú magyar hatósági szabványoknak és előírásoknak. Ezen követelmények mellett az egyes szerkezeteket gyártó és szerelő cégek munkája meg kell feleljen mindazon szabványoknak és előírásoknak, amelyek betartása mellett az általa elvégzett munkára teljes felelősséget, illetve - a szerződésben előírt időtartamú - jóváhagyást várhat, beleértve az anyagok kiválasztását, a gyártás, összeszerelés, helyszíni szállítást, beszerelés és működőképes átadás teljes folyamatát.
 Vállalkozó a kivitelezés teljes folyamatában köteles a meglévő szerkezetek védelmével gondoskodni. A munkaterület biztonságtechnikai lehatárolása és üzemeltetése a vállalkozási körbe tartozik. Jelen kivitelezési tervdokumentáció a szerzői jogvédelemre vonatkozó jogszabályok betartása mellett használható fel, illetve módosítható.
 Méretek a helyszínen ellenőrizendőket!

Bmf.: ±0,00 = 109,40

| | | | | |
|--|---------------------|---|--|---------------------------------|
| szélesség (cm) 945,7 | magasság (cm) 95 | FELELŐS TERVEZŐ:  MG ÉPÍTÉSZ KFT. H-1125 Budapest Szarvas Gábor út 42/a. tel: + 36 (30) 248 6210 e-mail: info@mgepitesz.hu | MEGBÍZÓ: Nyíregyháza Megyei Jogú Város Önkormányzata 4400 Nyíregyháza, Kossuth tér 1. | LÉPTÉK: M=1:20 |
| mennyiség: 1 db | | Dr. Márkus Gábor okl. építésmérnök É 01-4000 | HELYSZÍN: Nyíregyháza, Bocskai u. 16. HRSZ: 76/1, 76/2 | TERVFAJTA: KIVITELEZÉSI TERV |
| tipus: BTS Aluminium Railing System Alumínium függőleges biztonsági korlát | | ÉPÍTÉSZ MUNKATÁRS: Bálint Brigitta Farkas Tünde Plébán Livia | MUNKA TÁRGYA: TOP 6.3.2-15-NY1-2016-0000 azonosítószámú "Zöld Város kialakítása Nyíregyháza területén" című projekt Bocskai-Kálmán szolgáltató ház | DÁTUM: 2017. november 24. |
| RL 11 es függőleges típus | | | RAJZ TARTALMA: Lakatos konszignáció | TERVRAJZ SZÁMA: Lk - 08 |
| Beton talapzathoz | | | | |
| felületkezelés: natúr eloxált felületkezeléssel ellátva, ezzel biztosítva a korrózióvédelmet | | | | |