



Földszint akadálymentes mosdó

W-01

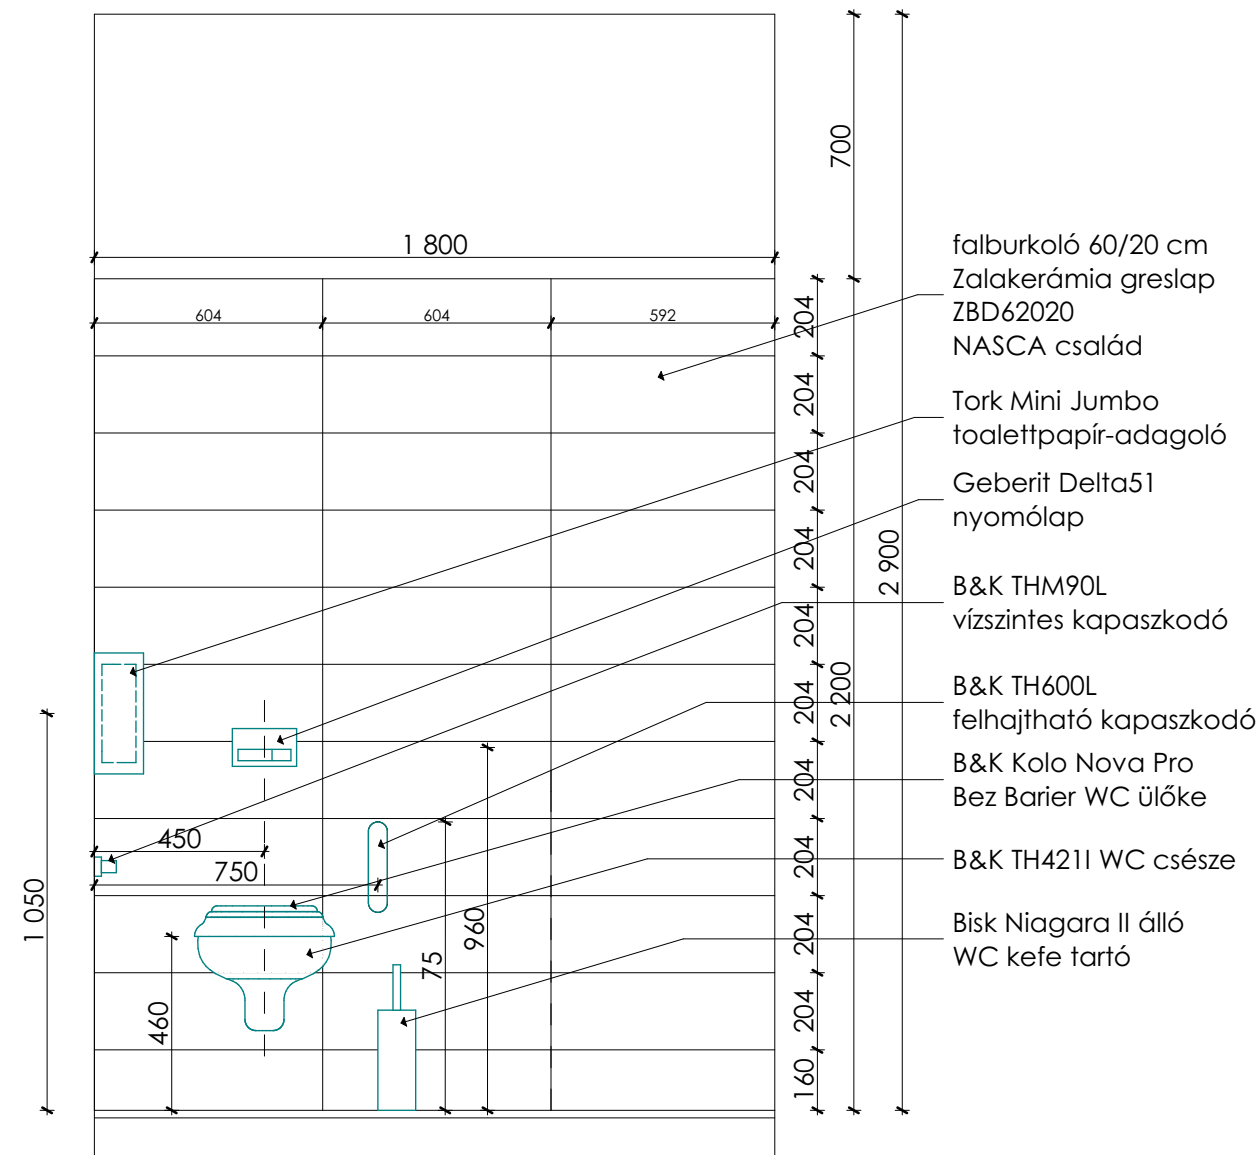


- falburkoló 60/20 cm Zalakerámia greslap ZBD62020 NASCA család
- Tork Mini Jumbo toalettpapír-adagoló
- Geberit Delta51 nyomólap
- B&K THM90L vízszintes kapaszkodó
- B&K TH600L felhajtható kapaszkodó
- B&K Kolo Nova Pro Bez Barrier WC ülőke
- B&K TH4211 WC csésze
- Bisk Niagara II álló WC kefe tartó

W-02

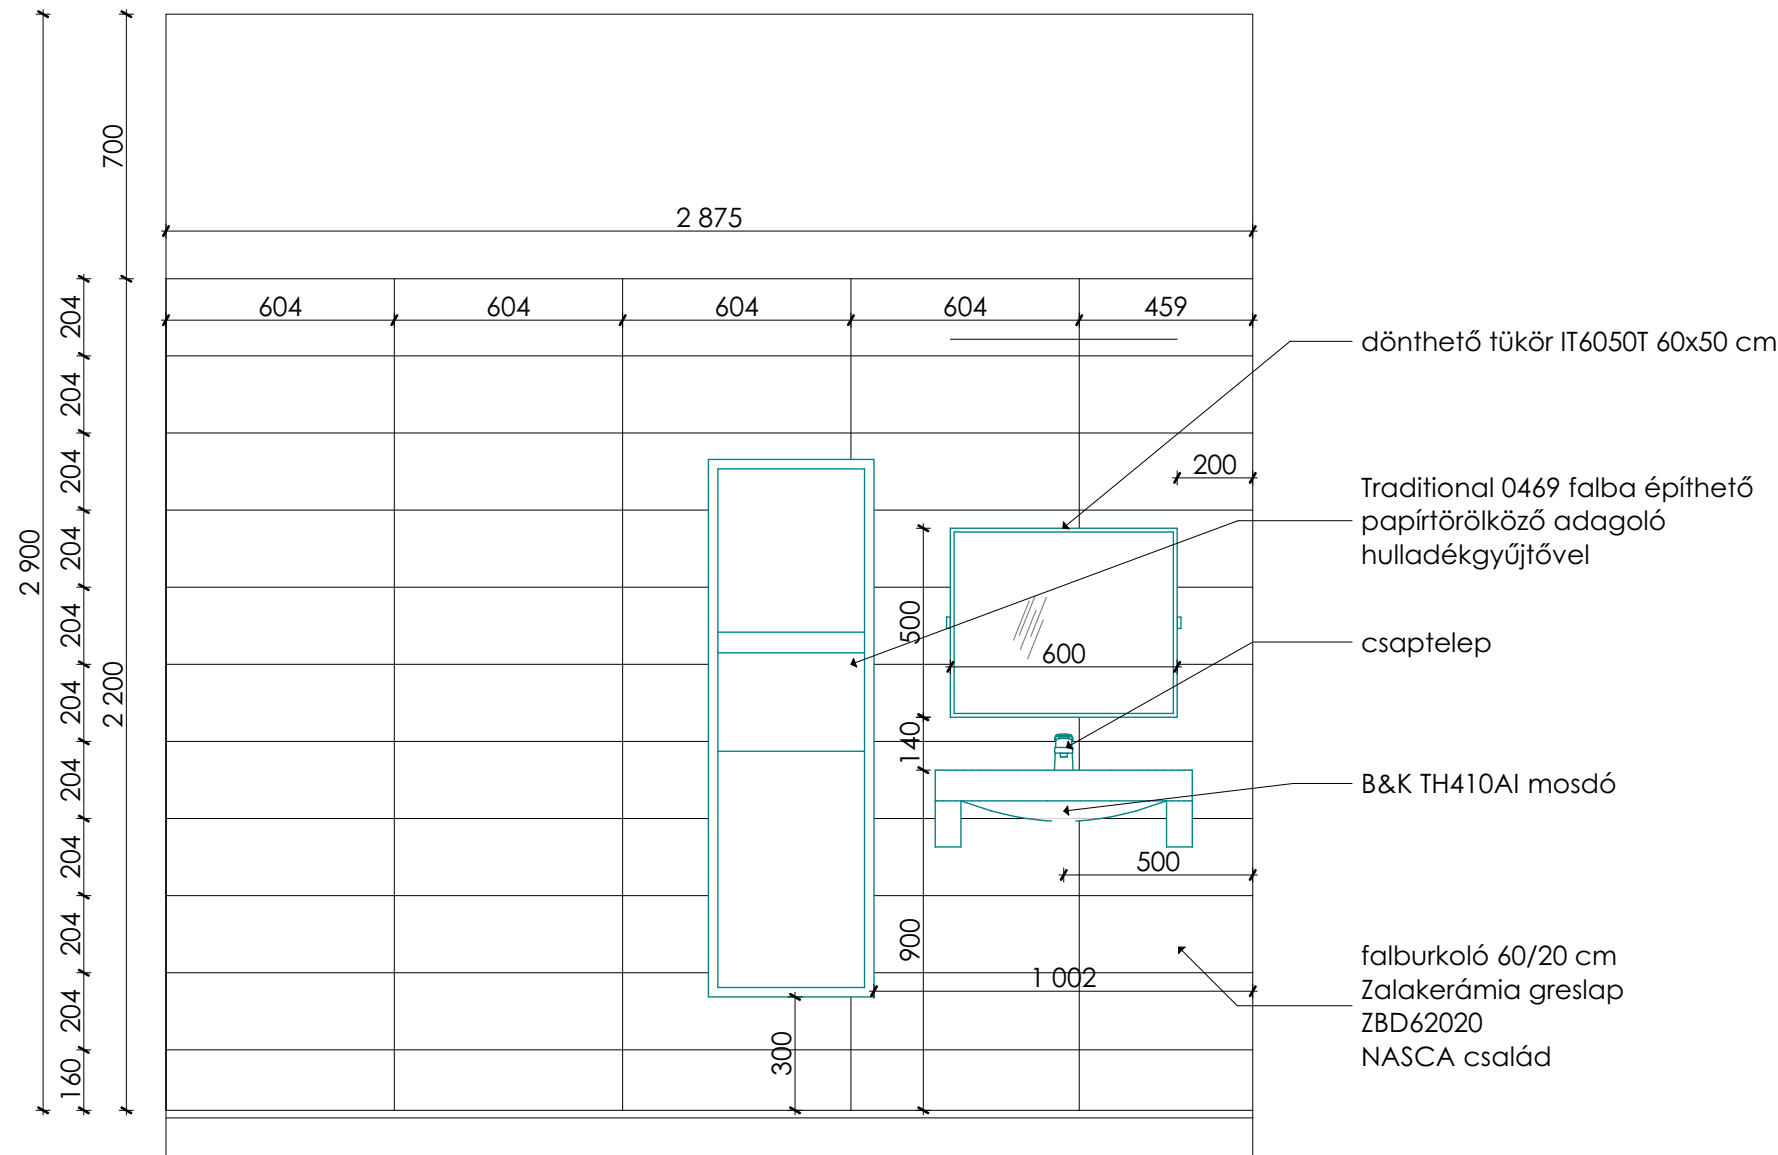


- dönthető tükör IT6050T 60x50 cm
- Traditional 0469 falba építhető papírtörölköző adagoló hulladékgyűjtővel
- csaptelep
- B&K TH410Al mosdó
- falburkoló 60/20 cm Zalakerámia greslap ZBD62020 NASCA család

W-03

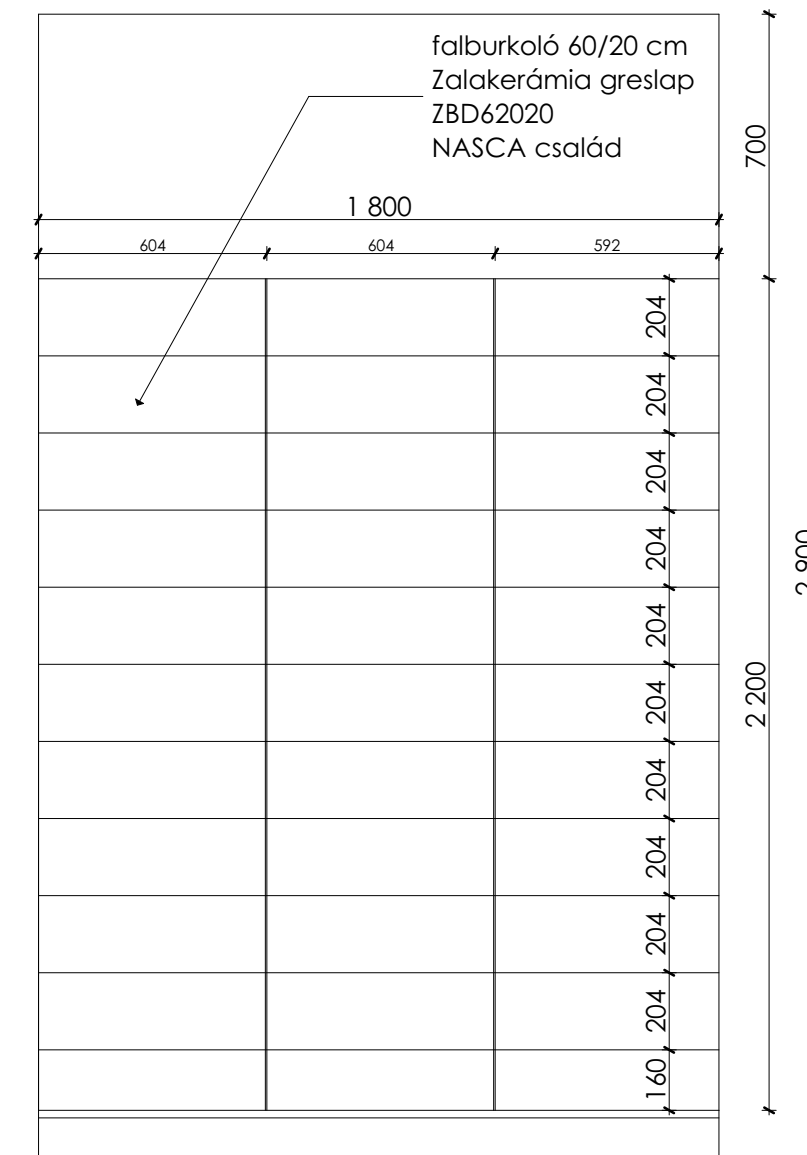


W-04

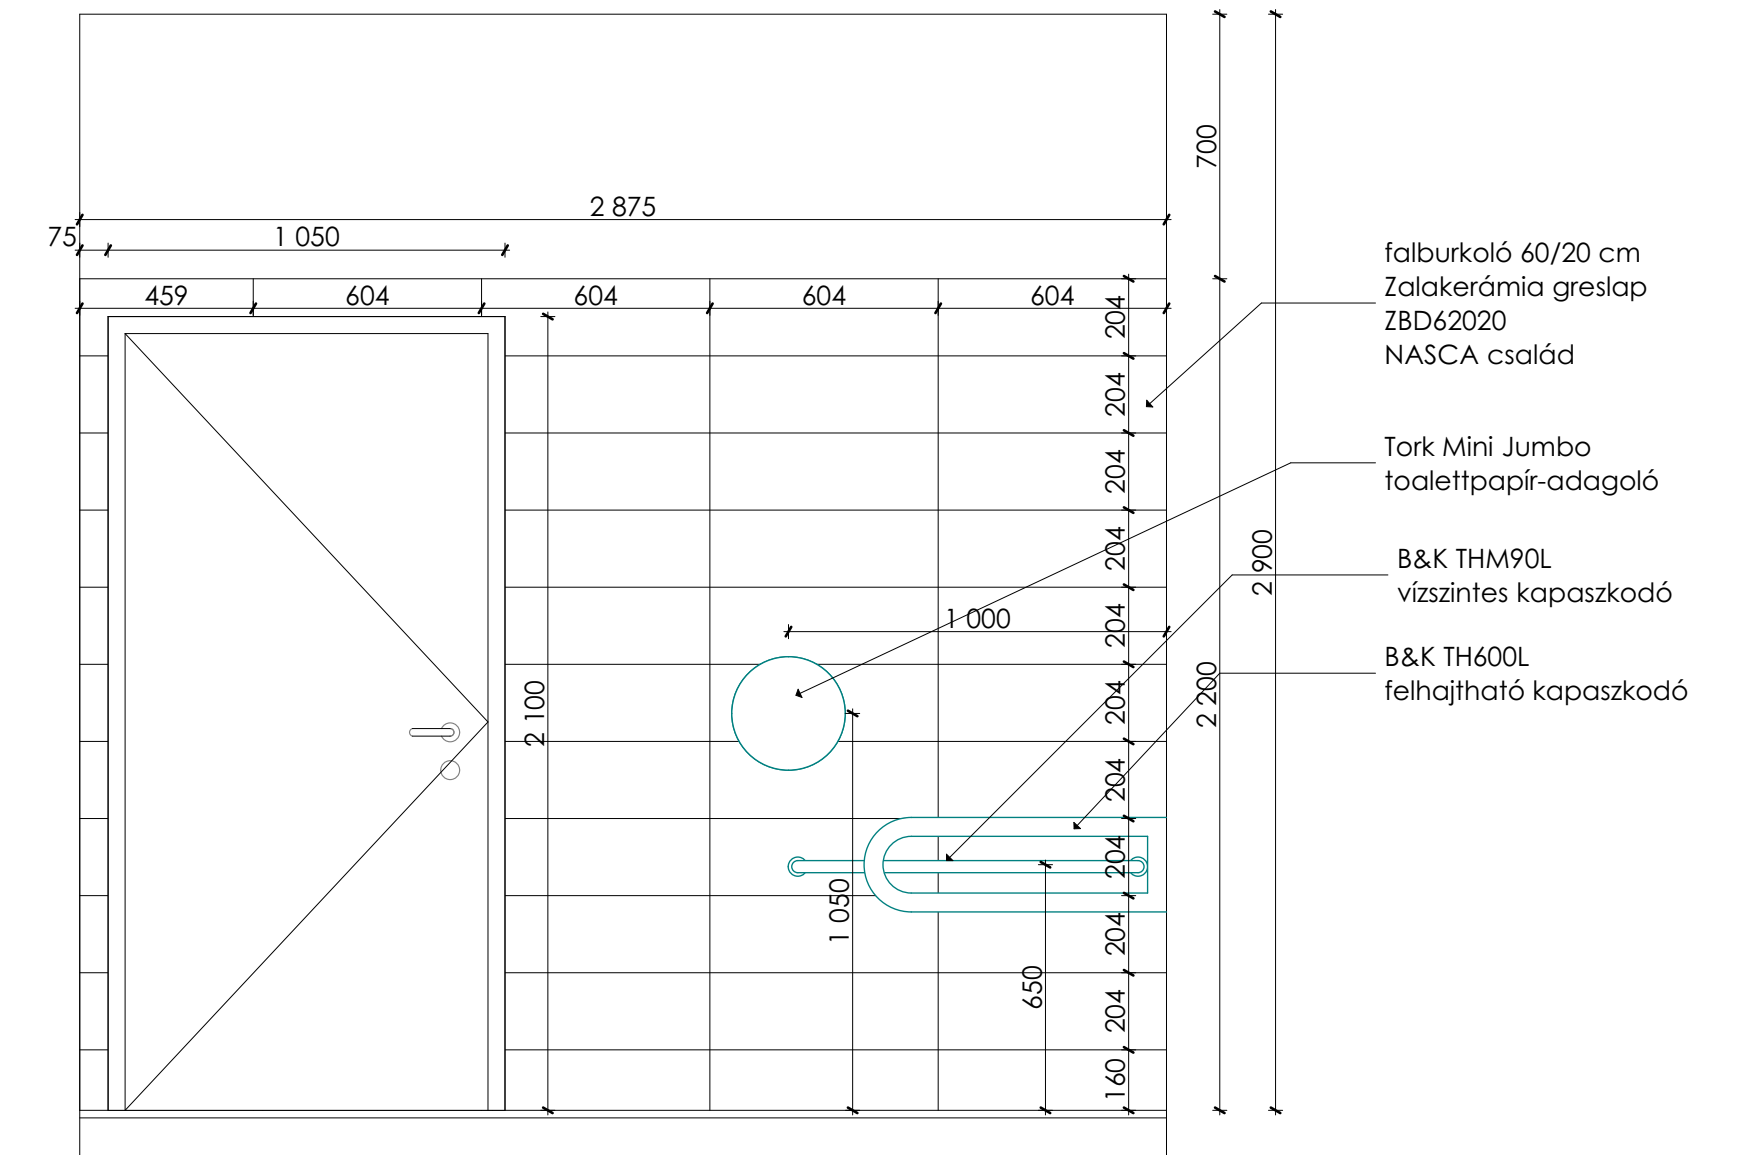

- falburkoló 60/20 cm Zalakerámia greslap ZBD62020 NASCA család
- Tork Mini Jumbo toalettpapír-adagoló
- B&K THM90L vízszintes kapaszkodó
- B&K TH600L felhajtható kapaszkodó


Földszint mosdó

W-05

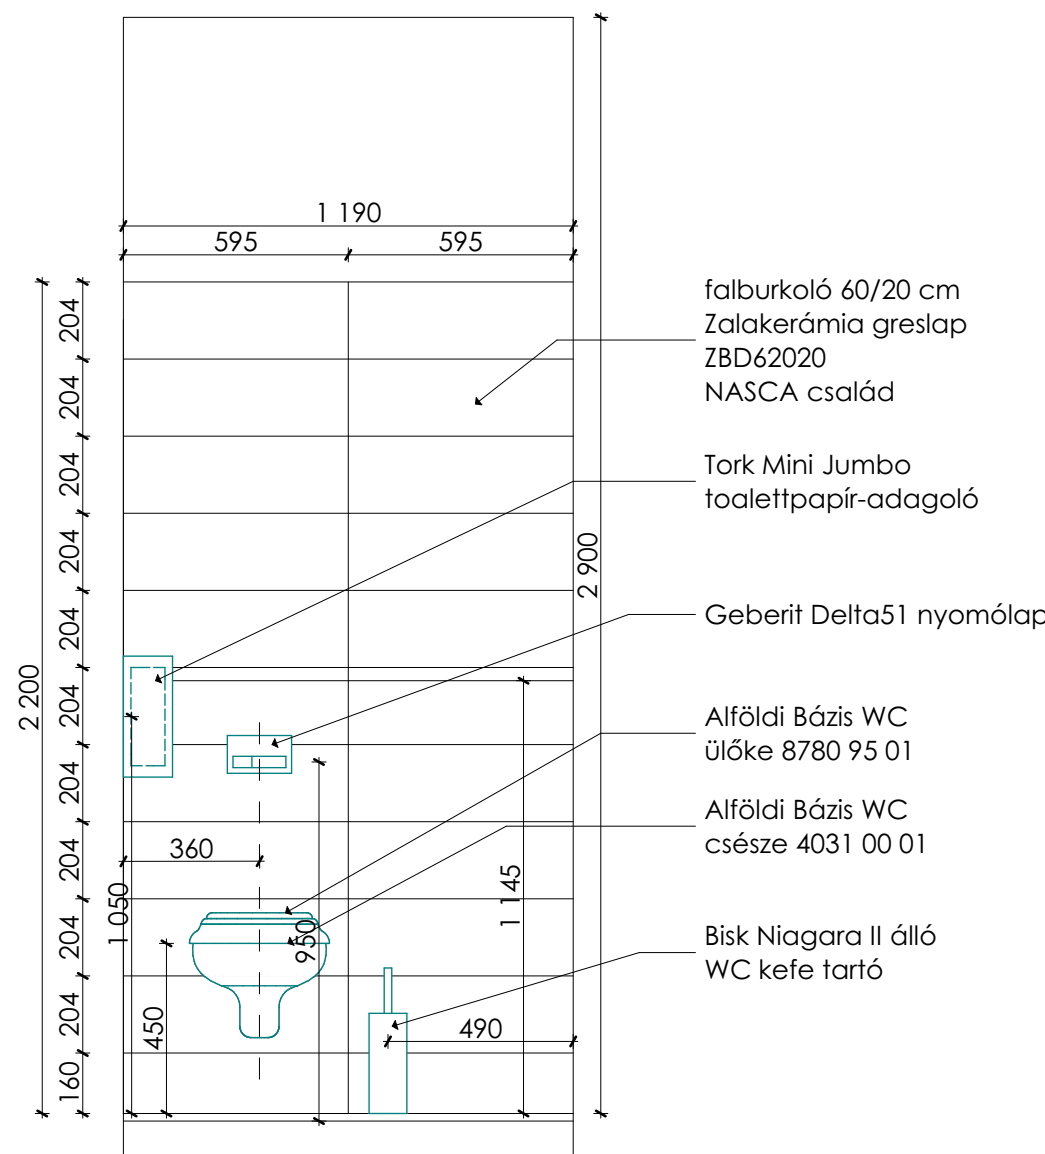


- falburkoló 60/20 cm Zalakerámia greslap ZBD62020 NASCA család
- Tork Mini Jumbo toalettpapír-adagoló
- Geberit Delta51 nyomólap
- Alföldi Bázis WC ülőke 8780 95 01
- Alföldi Bázis WC csésze 4031 00 01
- Bisk Niagara II álló WC kefe tartó

W-06

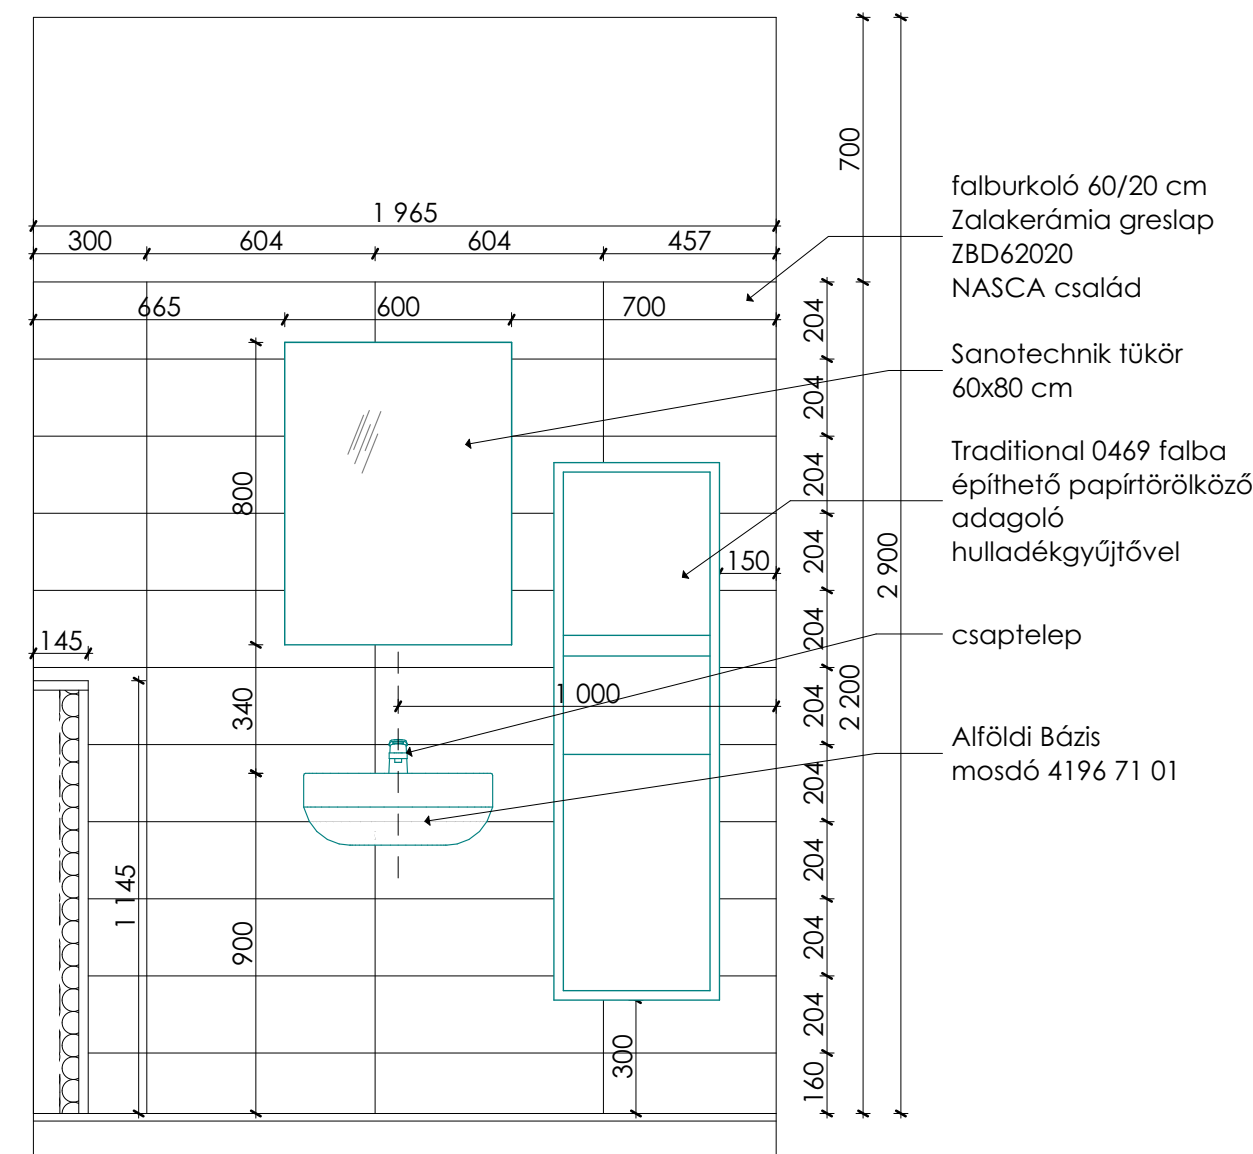


- falburkoló 60/20 cm Zalakerámia greslap ZBD62020 NASCA család
- Sanotechnik tükör 60x80 cm
- Traditional 0469 falba építhető papírtörölköző adagoló hulladékgyűjtővel
- csaptelep
- Alföldi Bázis mosdó 4196 71 01

W-07

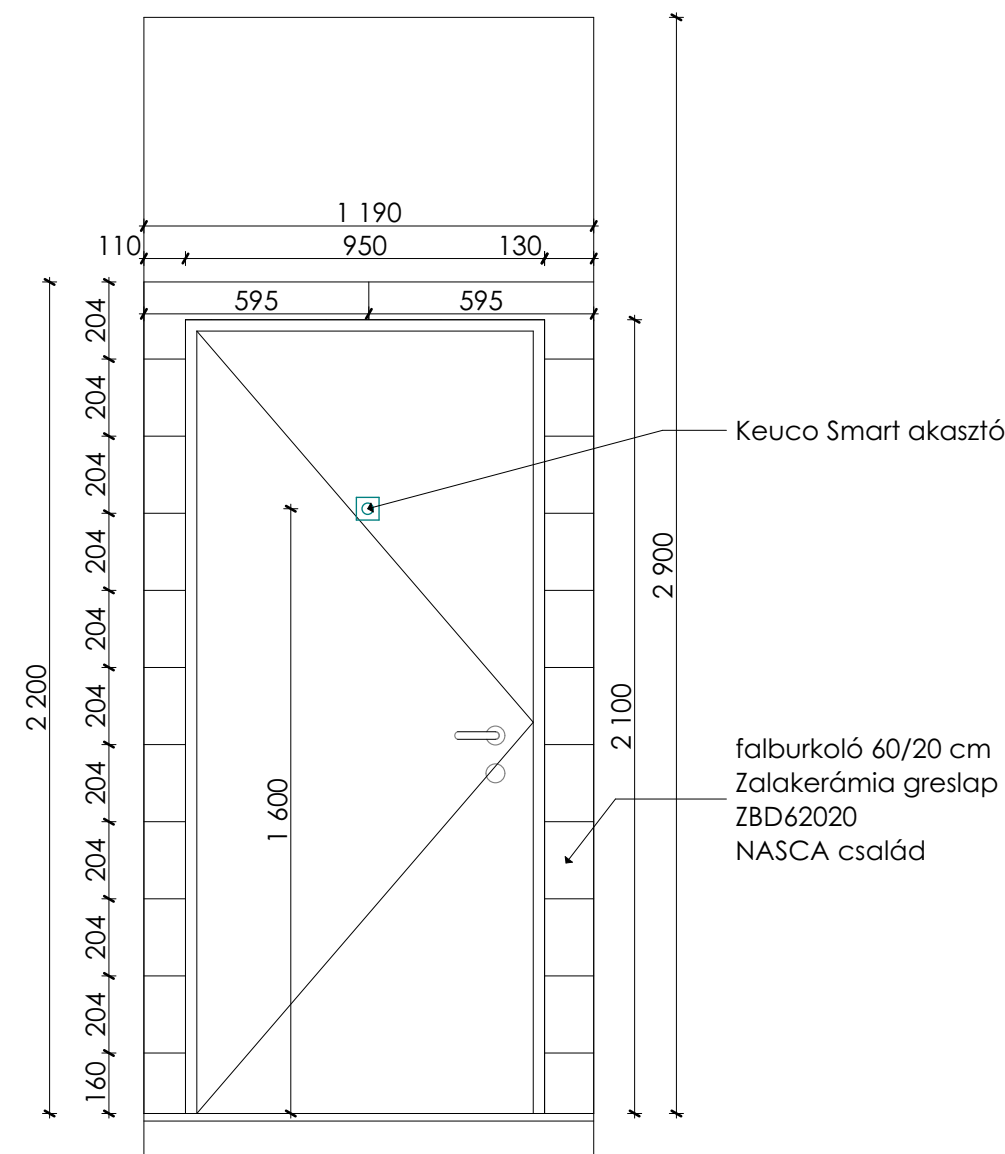

- Keuco Smart akasztó
- falburkoló 60/20 cm Zalakerámia greslap ZBD62020 NASCA család

W-08

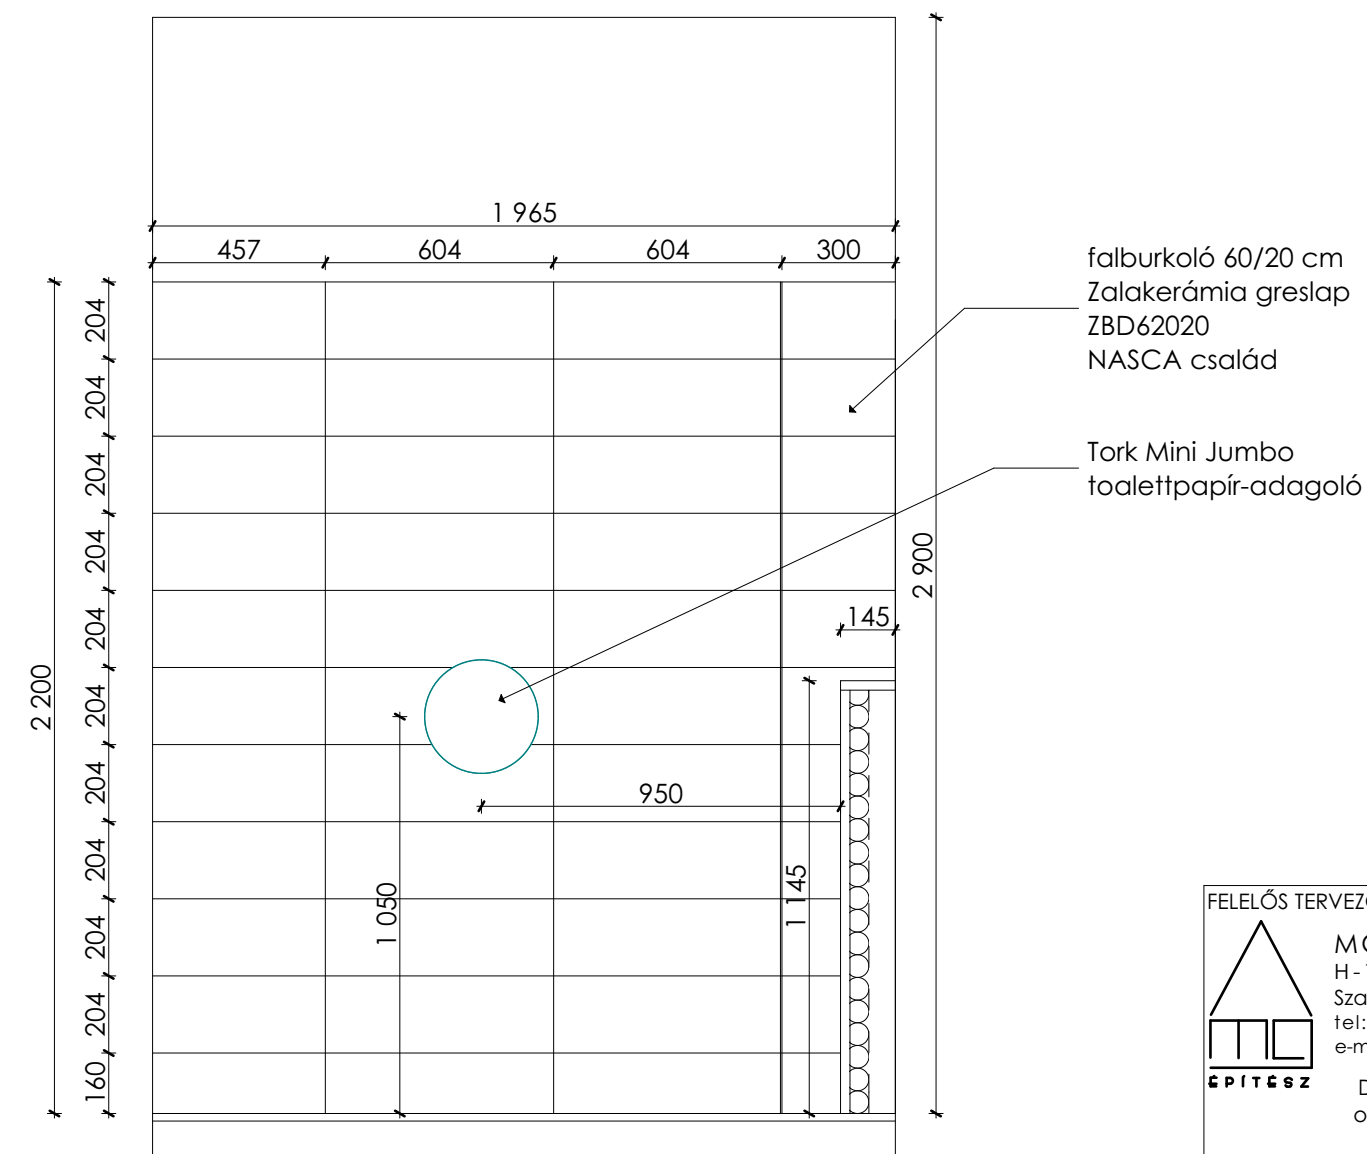

- falburkoló 60/20 cm Zalakerámia greslap ZBD62020 NASCA család
- Tork Mini Jumbo toalettpapír-adagoló

Jelen tervdokumentáció csak tervezői művezetés mellett használható fel! Építész- és szakági tervek, műszaki leírások együtt érvényesek, azoktól való eltéréstől a tervezőt értesíteni kell! Cégszékhely és elektronikus átvitelű tervek helyét és méretét a kapcsolódó szakági tervek tartalmazzák! A rendezett terepszint az épülethez sehol sem lejt, a felszíni csapadékvíz távollattársadát gondoskodni kell! A kivitelezési munkákat szak kivitelezők végrehajtják, a vonatkozó szabványokat, előírásokat, a felhasználási anyagok alkalmazásának technikai előírásait be kell tartani! A műszaki tervanyag, a műszaki leírás és a költségvetés kiírás tartalma együtt kezelendő. Ha egy megvalósítás a tervben szerepel, a kiírás szövegében azonban nincs rá utalás, illetve - fordított esetben - ha a kiírás szövegében nincs tervmellékletre, úgy a terv vagy a szöveg alapján szerepelnie kell az ajánlatban. A tervben szereplő műszaki megoldásokat a vállalkozó köteles ajánlatában költségelni. Valamennyi szerkezet kialakítása meg kell feleljen az e tárgyú magyar hatósági szabványoknak és előírásoknak. Ezen követelmények mellett az egyes szerkezetekkel gyártó és szerelő cégek munkája meg kell feleljen minden szabványoknak és előírásoknak, amelyek betartása mellett az általa elvégzett munkára teljes felelősséget, illetve - a szerződésben előírt időtartam - jótállást vállal, beleértve az anyagok kiválasztását, a gyártás, összeszerelés, helyszíne szállás, beszerelés és működőképesség átadás teljes folyamatát. Vállalkozó a kivitelezés teljes folyamatában köteles a meglévő szerkezetek védelmével foglalkozni. A munkaterület biztonságttechnikai lehatárolása és üzemeltetése a vállalkozási körbe tartozik. Jelen kivitelezési tervdokumentáció a szerzői jogvédelemre vonatkozó jogszabályok betartása mellett használható fel, illetve másodlagos. Méretek a helyszínen ellenőrzendők!

FELELŐS TERVEZŐ:  MG ÉPÍTÉSZ KFT. H-1125 Budapest Szarvas Gábor út 42/a. tel: + 36 (30) 248 6210 e-mail: info@mgepitesz.hu	MEGBÍZÓ: Nyíregyháza Megyei Jogú Város Önkormányzata 4400 Nyíregyháza, Kossuth tér 1.	LÉPTÉK: M=1:20
HELYSZÍN: Dr. Márkus Gábor okl. építésmérnök É 01-4000	Nyíregyháza, Bocskai u. 16. HRSZ: 76/1, 76/2	TERVEZŐI TÁRSASÁG: KIVITELEZÉSI TERV
ÉPÍTÉSZ MUNKATÁRS: Bálint Brigitta Farkas Tünde Piéban Livia	MUNKA TÁRGYA: TOP 6.3.2-15-NY1-2016-0000 azonosítószámú "Zöld Város kialakítása Nyíregyháza területén" című projekt Bocskai-Kálmán szolgáltató ház	DÁTUM: 2017. november 24.
	RAJZ TARTALMA: Földszintli mosdó falnézetek	TERVEZÉSI SZÁMA: R-05