



Magasföldszinti teakonyha

W-26

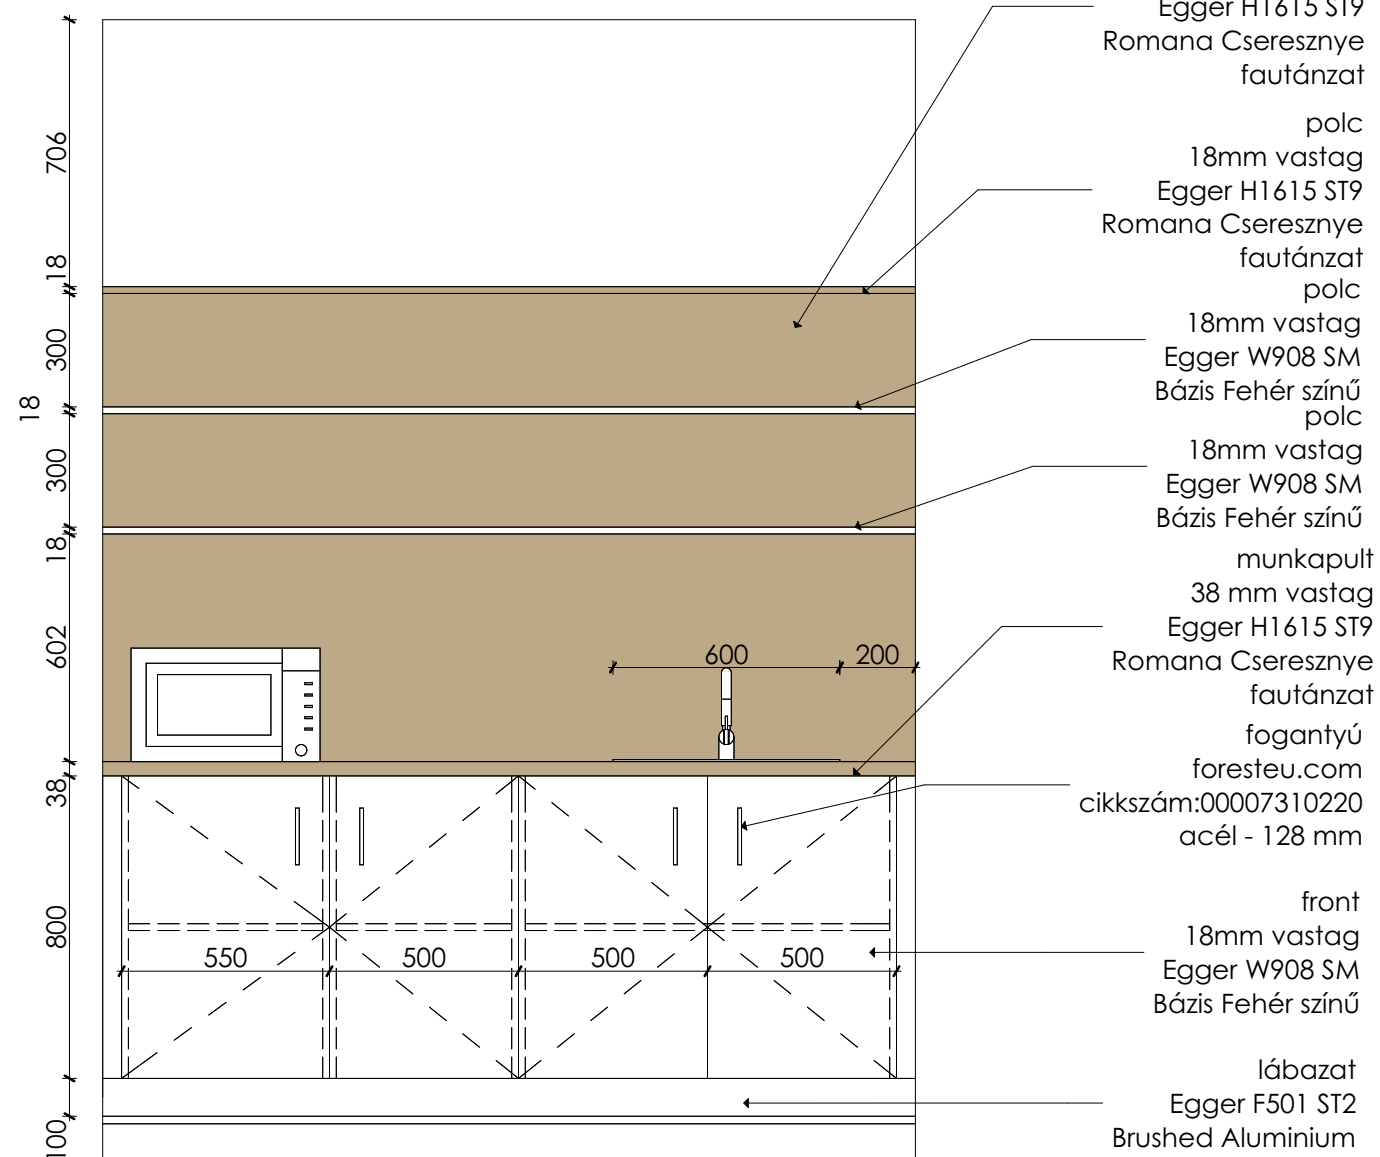


Emeleti teakonyha

W-25

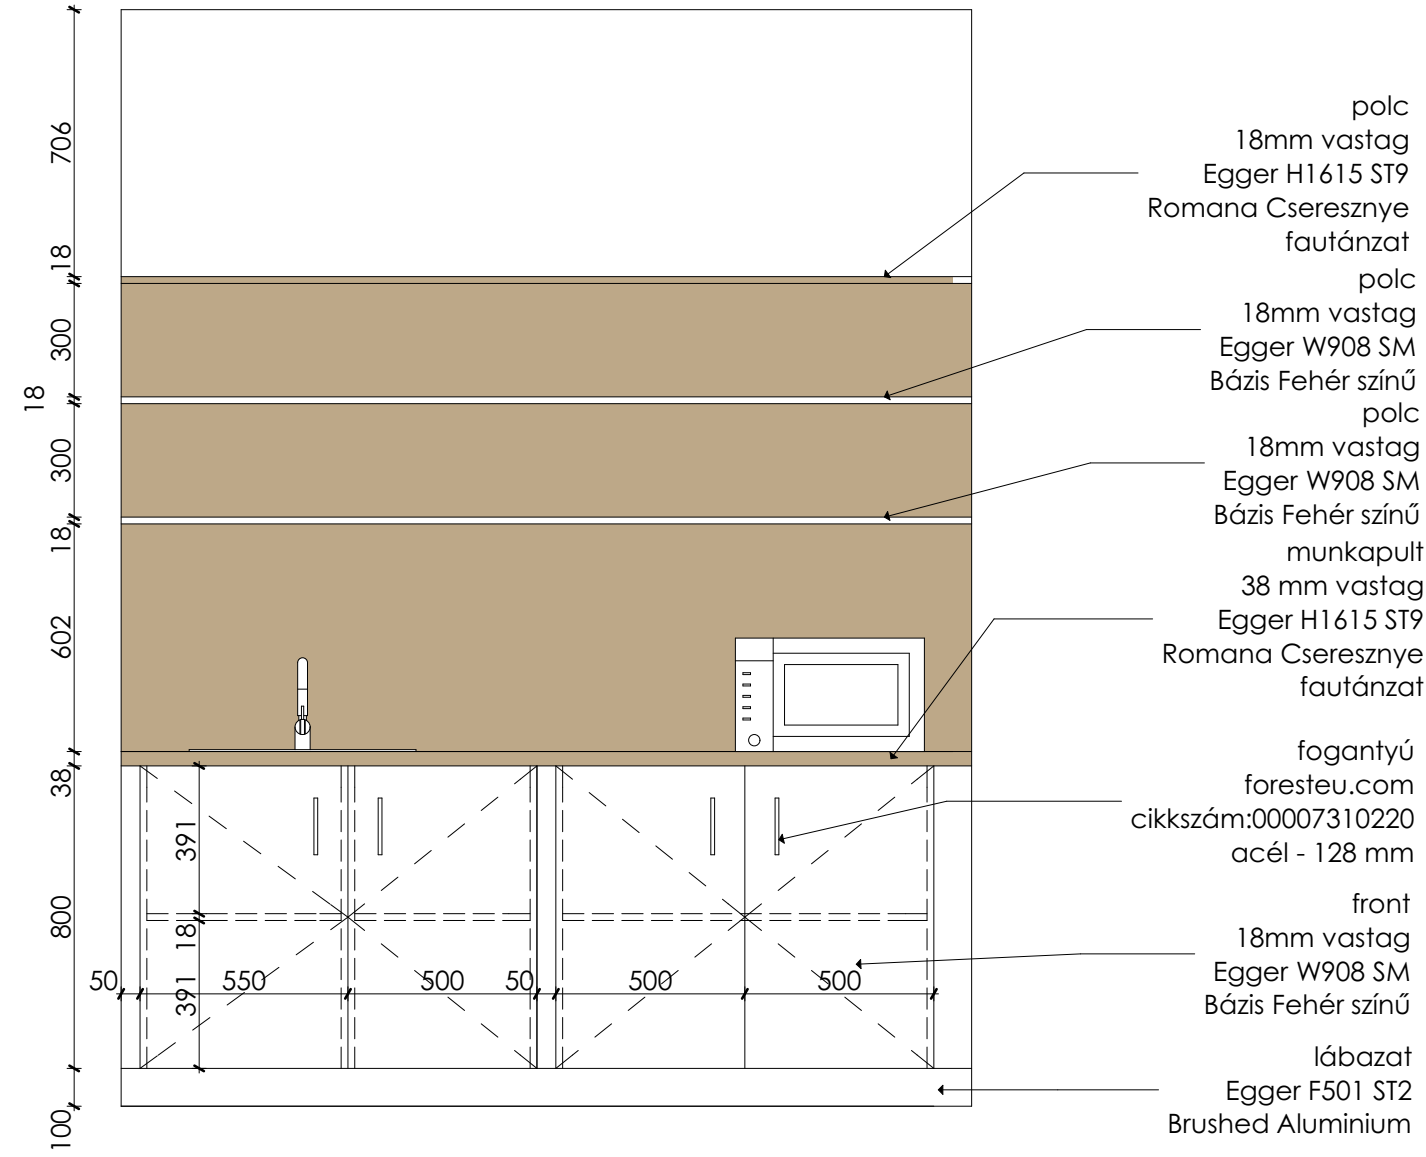

Jelen tervdokumentáció csak tervezői művezetés mellett használható fel!
 Építész- és szakági tervek, műszaki leírások együtt érvényesek, azoktól való eltéréseiről a tervezőt értesíteni kell!
 Gépészeti és elektromos áttörések helyét és méretét a kapcsolódó szakági tervek tartalmazzák!
 A rendezett terepszint az épülethez sehol sem lejt fel, a felszíni csapadékvíz távollattartásáról gondoskodni kell!
 A kivitelezési munkákat szakkivitelezők végezhetik, a vonatkozó szabványokat, előírásokat, a felhasznált anyagok alkalmazástechnikai előírásait be kell tartani!
 A műszaki tervanyag, a műszaki leírás és a költségvetés kiírás tartalma együtt kezelendő. Ha egy megoldás a tervben szerepel, a kiírás szövegében azonban nincs rá utalás, illetve - fordított esetben - ha a kiírás szövegében nincs tervmelléklete, úgy a terv vagy a szöveg alapján szerepelnie kell az ajánlatban. A tervben szereplő műszaki megoldásokat a vállalkozó köteles ajánlatában közzé tenni. Valamennyi szerkezet kialakítása meg kell feleljen az e tárgyú magyar hatósági szabványoknak és előírásoknak. Ezen követelmények mellett az egyes szerkezeteket gyártó és szerelő cégek munkája meg kell feleljen mindazon szabványoknak és előírásoknak, amelyek betartása mellett az általa elvégzett munkára teljes felelősséget, illetve - a szerződésben előírt időtartamú - jótállást vállal, beleértve az anyagok kiválasztását, a gyártás, összeszerelés, helyszínre szállítás, beszerelés és működőképés átadás teljes folyamatát.
 Vállalkozó a kivitelezés teljes folyamatában köteles a meglévő szerkezetek védelméről gondoskodni. A munkaterület biztonságtechnikai lehatárolása és üzemeltetése a vállalkozási körbe tartozik. Jelen kivitelezési tervdokumentáció a szerzői jogvédelemre vonatkozó jogszabályok betartása mellett használható fel, illetve módosítható.
 Méretek a helyszínen ellenőrizendőek!
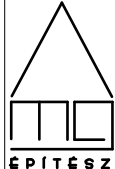
<p>FELELŐS TERVEZŐ:</p>  <p>MG ÉPÍTÉSZ KFT. H-1125 Budapest Szarvas Gábor út 42/a. tel: + 36 (30) 248 6210 e-mail: info@mgepitesz.hu</p> <p>Dr. Márkus Gábor okl. építészmérnök É 01-4000</p>	<p>MEGBÍZÓ:</p> <p>Nyíregyháza Megyei Jogú Város Önkormányzata 4400 Nyíregyháza, Kossuth tér 1.</p>	<p>LÉPTÉK:</p> <p>M=1:20</p>
	<p>HELYSZÍN:</p> <p>Nyíregyháza, Bocskai u. 16. HRSZ: 76/1, 76/2</p>	<p>TERVFAJTA:</p> <p>KIVITELEZÉSI TERV</p>
<p>ÉPÍTÉSZ MUNKATÁRS:</p> <p>Bálint Brigitta Farkas Tünde Plébán Livia</p>	<p>MUNKA TÁRGYA:</p> <p>TOP 6.3.2-15-NY1-2016-0000 azonosítószámú "Zöld Város kialakítása Nyíregyháza területén" című projekt Bocskai-Kálmán szolgáltató ház</p>	<p>DÁTUM:</p> <p>2017. november 24.</p>
<p>RAJZ TARTALMA:</p> <p>Teakonyha falnézetek</p>	<p>TERVRAJZ SZÁMA:</p> <p>R-08</p>	