


Parkoló és bejáró út K1 minta keresztmetszévényé

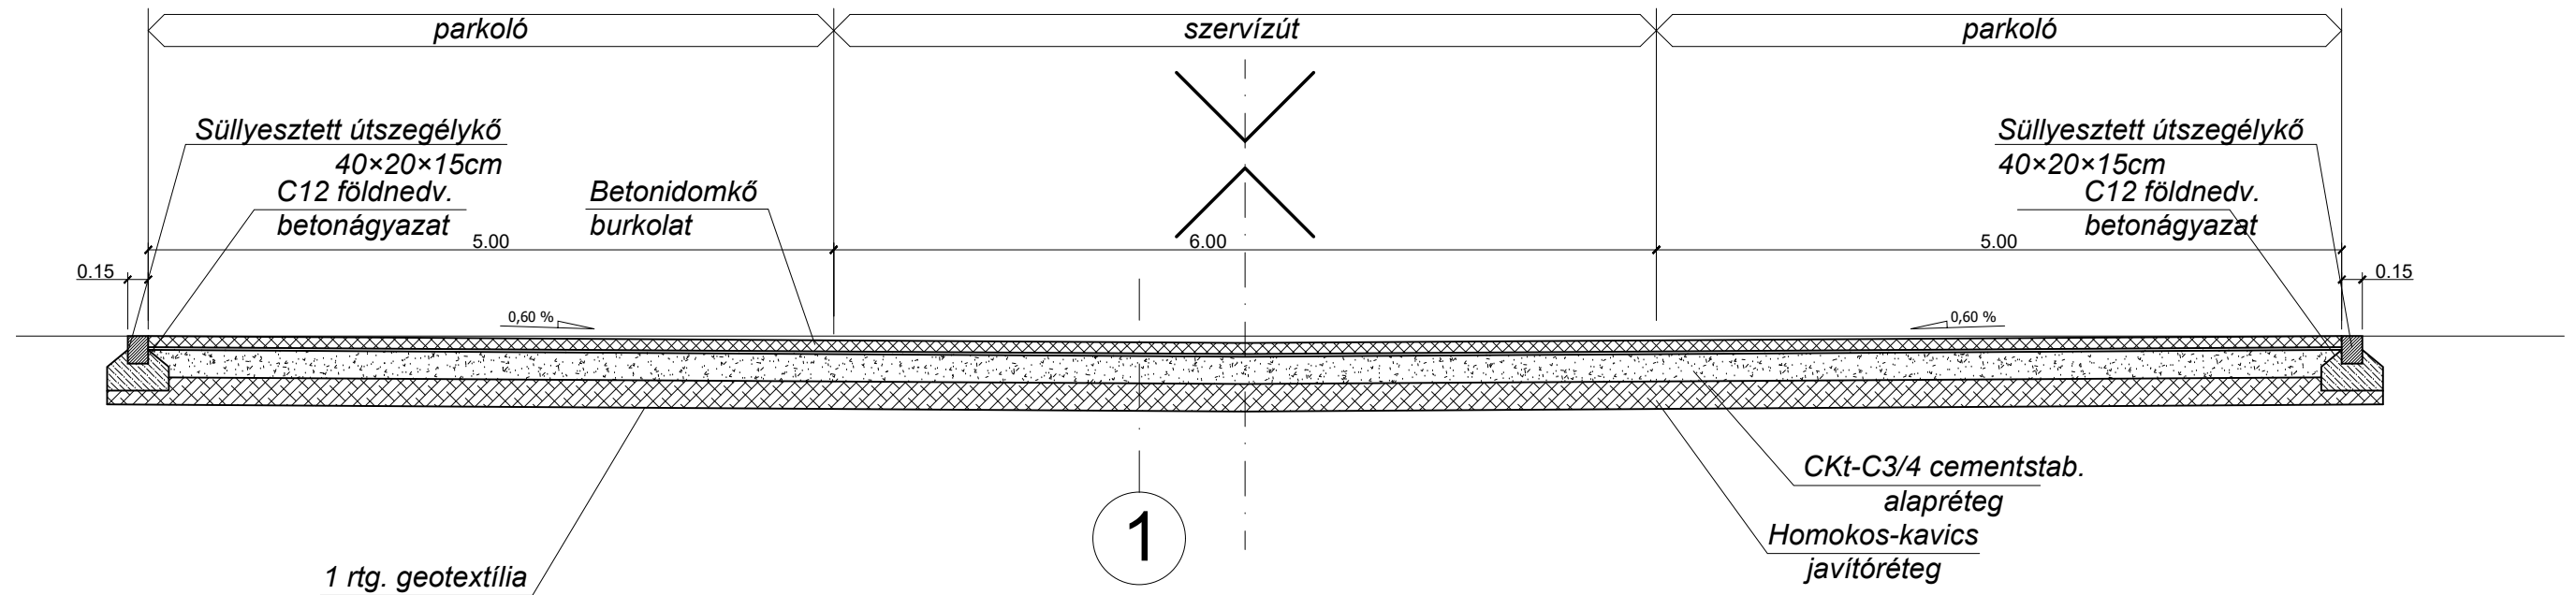

Pályaszerkezetek:

1

Új szervízút és parkoló:

- 8,0 cm vtg. Betonidomkő burkolat
- 2,0 cm vtg. ágyazóréteg (homok)
- 20,0 cm vtg. M56 mechanikai stabilizációs alapréteg kiékeléssel
- 20,0 cm vtg. homokos kavics javító, védőréteg (fagyálló)
- 1 rtg. Geotextília min. (250 g/m²) – szükség esetén!

2

Felújítandó járda

- 4,0 cm vtg. Visszamarás után új AC8 aszfalt kopóréteg
- 15,0 cm vtg. CKt-C3/4 cementstabilizációs alapréteg
- 20,0 cm vtg. homokos kavics javító, védőréteg (fagyálló)

MUNKA MEGNEVEZÉSE: Bocskai-Kálmán szolgáltató ház engedélyezési tervdokumentációt kiegészítő ÚTÉPÍTÉSI TERVFEJEZETE Nyíregyháza, Bocskai u. 16. sz. 76/2. hrsz.					
MEGBÍZÓ: Nyíregyháza Megyei Jogú Város Önkormányzata 4400 Nyíregyháza, Kossuth tér 1. sz.					
TÁRGY: KIVITELI TERV Útépítési minta keresztmetszévényé			ÉPÍTÉS HELYE: Nyíregyháza, Bocskai u. 16. sz. 76/2. és 81. hrsz.		
TERVEZŐ: Vágási Tibor okl. építőmérnök 5630 Békés, Fáy András u. 10/A.1.3. sz. KÉ-04-0509	TERVEZŐ: Varga Viktor épitőmérnök 5300 Karcag, Bercsényi u. 14. sz. MK-16-0823	RAJZSZÁM: ÚT - 02	MUNKASZÁM: 249/2017	MÉRETARÁNY: M=1:50	DÁTUM: 2017.11.20.