

emelet



emelet

magasfszt.

magasfszt.

földszint

földszint

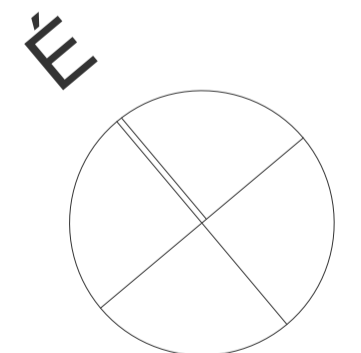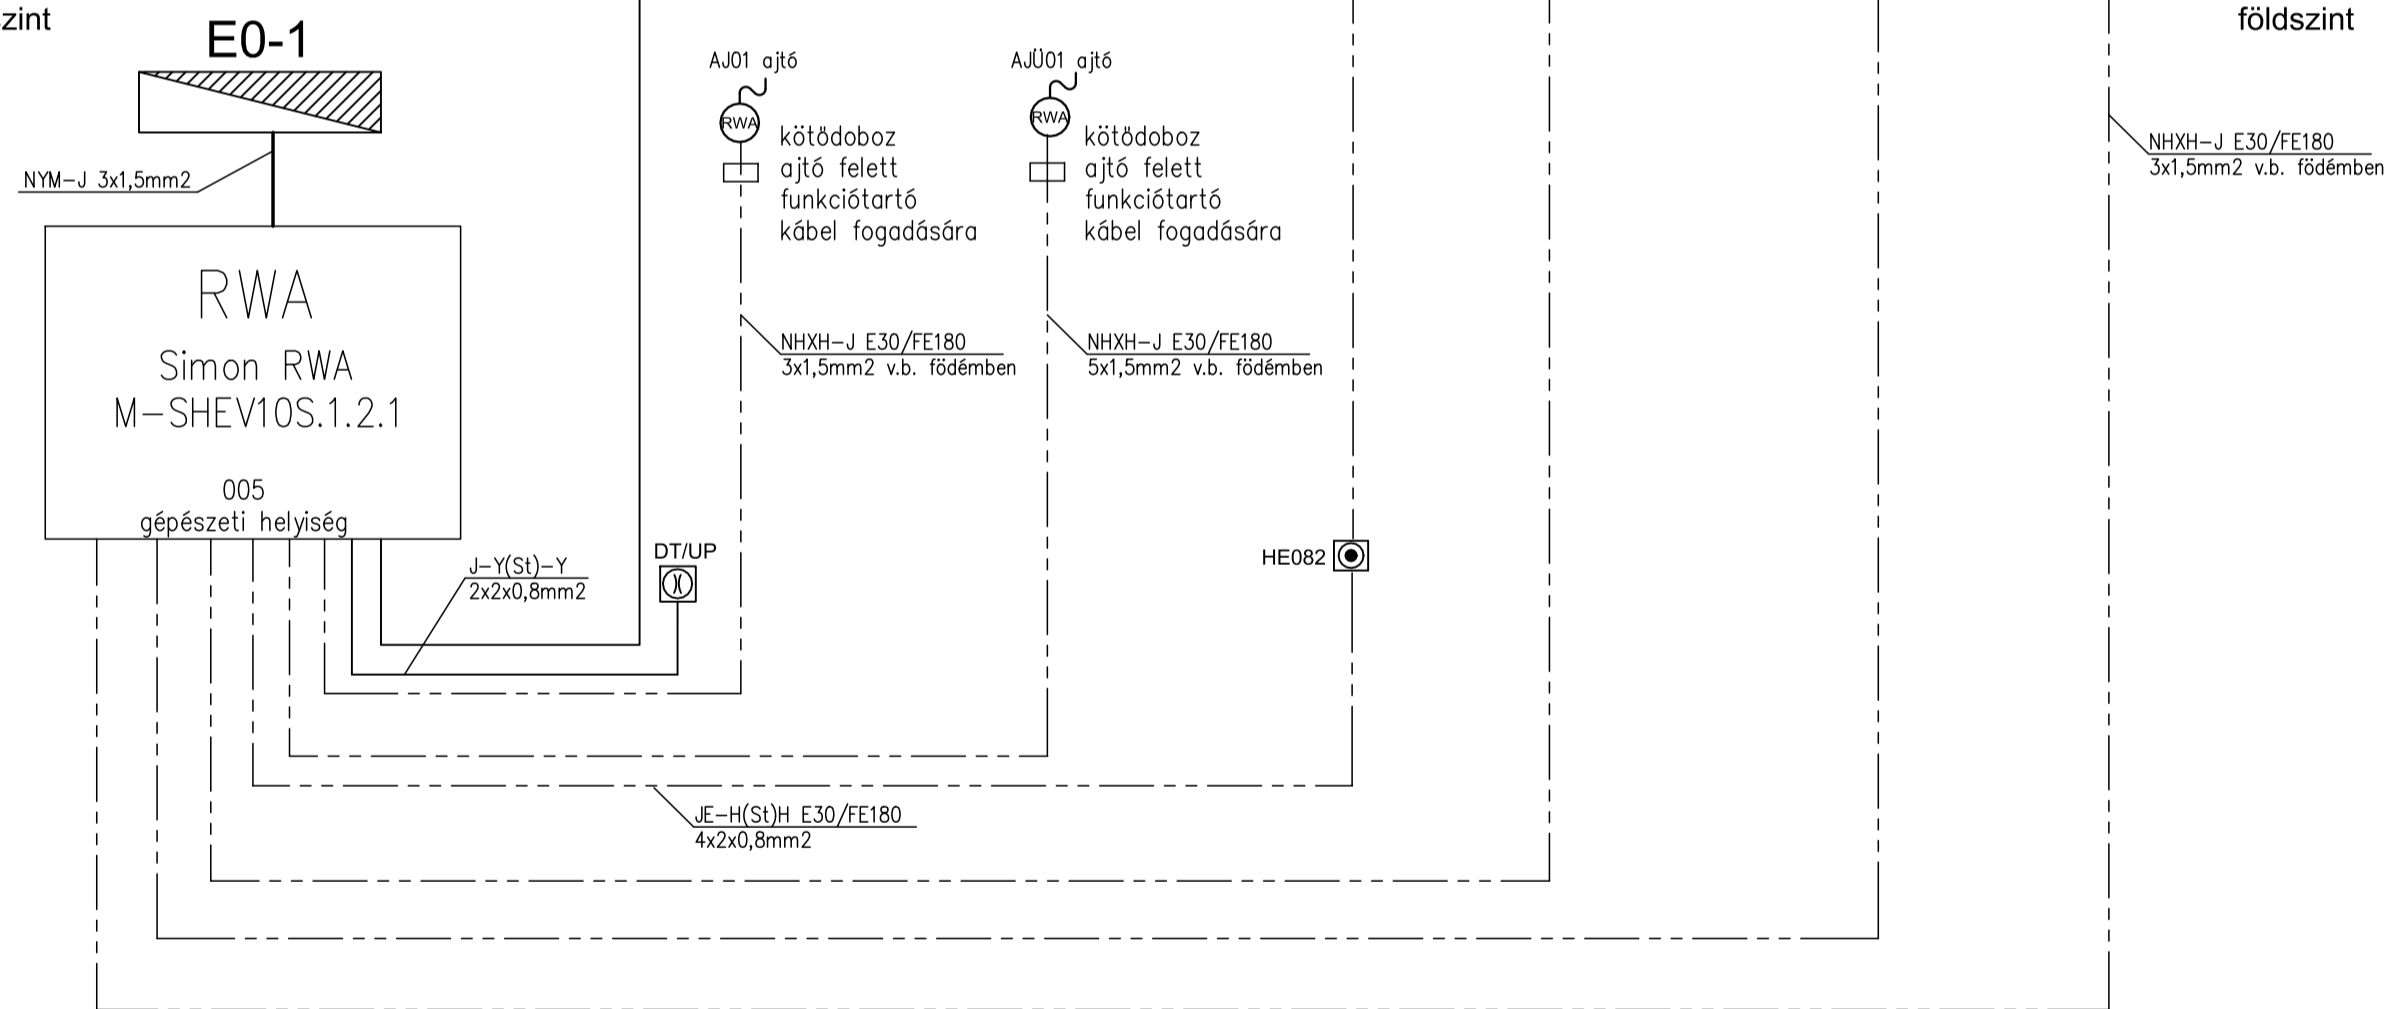

A kivitelezés során a tervekől eltérni csak a tervezők hozzájárulásával szabad. A hozzájárulás nélkül végrehajtott módosítások mentesítik a tervezőt garanciális és szavatossági felelőssége alól!

<p>Ezen terv a HUN-TERV KFT szellemi alkotása. Az 1999. évi LXXVI. törvény értelmében szerzői jogvédelem alatt áll.</p> <p>Teljes egészének vagy részleteinek bármilyen felhasználása a tervező hozzájárulása nélkül TILOS!</p> <p>A jogszületlen felhasználás kártérítési kötelezettséget eredményez.</p>	<p>HUN-TERV KFT, 1135 Budapest, Csata u. 19/B. Mobil: 30-509-5685 Mail: turiadam@comunique.hu</p>			
	<p>Létesítmény: 4400 Nyíregyháza, Bocskai u. 16 sz. Hrsz.:76/1 Szolgáltató ház</p>			
	<p>Rajz megnevezése: RWA rendszer elvi kábelezési rajza</p>			
	<p>Tervező: Turi Ádám Ny.sz.:01-12466 V, EN-VI</p>	<p>Rajzszám: VE-04</p>	<p>Lépték: --</p>	<p>Tervfajta: kivitelemi</p>