


**Radiátor bekötési vázlat
fal felőli csatlakozással**

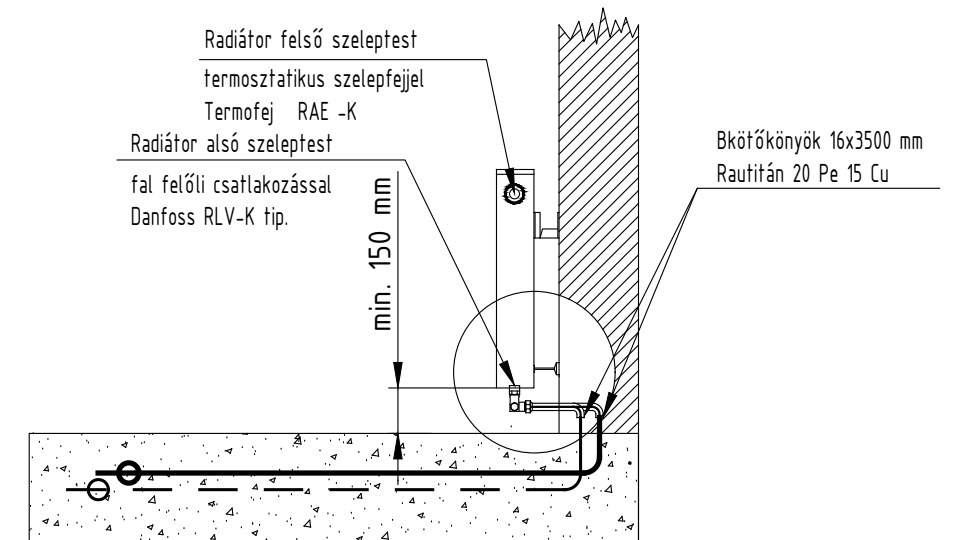

Megjegyzések:
Vezetékek anyaga: HENCO PE-Xc/Al/PE-Xc ötrétegű cső

Jelmagyarázat:
 — Fűtési előremenő vezeték
 - - - Fűtési visszatérő vezeték

FÖLDSZINT PADLÓVONAL
+0,00= +109,50 mBf

Módosítás	Dátum	Készítette	Megjegyzés
NYÍREGYHÁZA, SZOLGÁLTATÓ HÁZ ÉPÜLETGÉPÉSZETI TERV 4 400 Nyíregyháza, Bocskai u. 16 sz. Hrsz.:76/1			GÉPÉSZ Mérnöki Tervező és Szolgáltató Kft. 5300 Karcag, Móricz Zs. u. 53 sz. tel.: 59/503-010, 70/9325-304 Fax: 59/503-009 e-mail: kocsisj@gepeszmernoki.hu
Megrendelő: Nyíregyháza Megyei Jogú Város H-4400, Nyíregyháza, Kossuth tér 1 sz.			
Beruházó: Nyíregyháza Megyei Jogú Város H-4400, Nyíregyháza, Kossuth tér 1 sz.			
Tárgy: FÖLDSZINT Alaprajz			Tervfípus: Kiviteli Munkaszám: 286/1/2017
Vezető Tervező: Kocsis János G-T-16-0219, GO-T-16-0219 5300 Karcag, Móricz Zs. u. 53 sz.		Szerkesztő: Szabó Péter 5300 Karcag, Virág u. 5 sz.	Szakág: FŰTÉS Rajzszám: FG-01.0
Tervező: Kocsis János G-T-16-0219, GO-T-16-0219 5300 Karcag, Móricz Zs. u. 53 sz.		Rajzoló: Szabó Péter 5300 Karcag, Virág u. 5 sz.	Dátum: 2017.10. Méretarány: 1 : 50
Ezen terv a GÉPÉSZ Mérnöki Kft. szellemi terméke, amely szerzői jogvédelem alatt áll			