


- Jelmagyarázat:
- Gf —— Meglévő kisnyomású földi gázvezeték (0,003 bar)
 - Tervezett méretlen gázvezeték (0,003 bar)
 - Tervezett mért gázvezeték (0,003 bar)

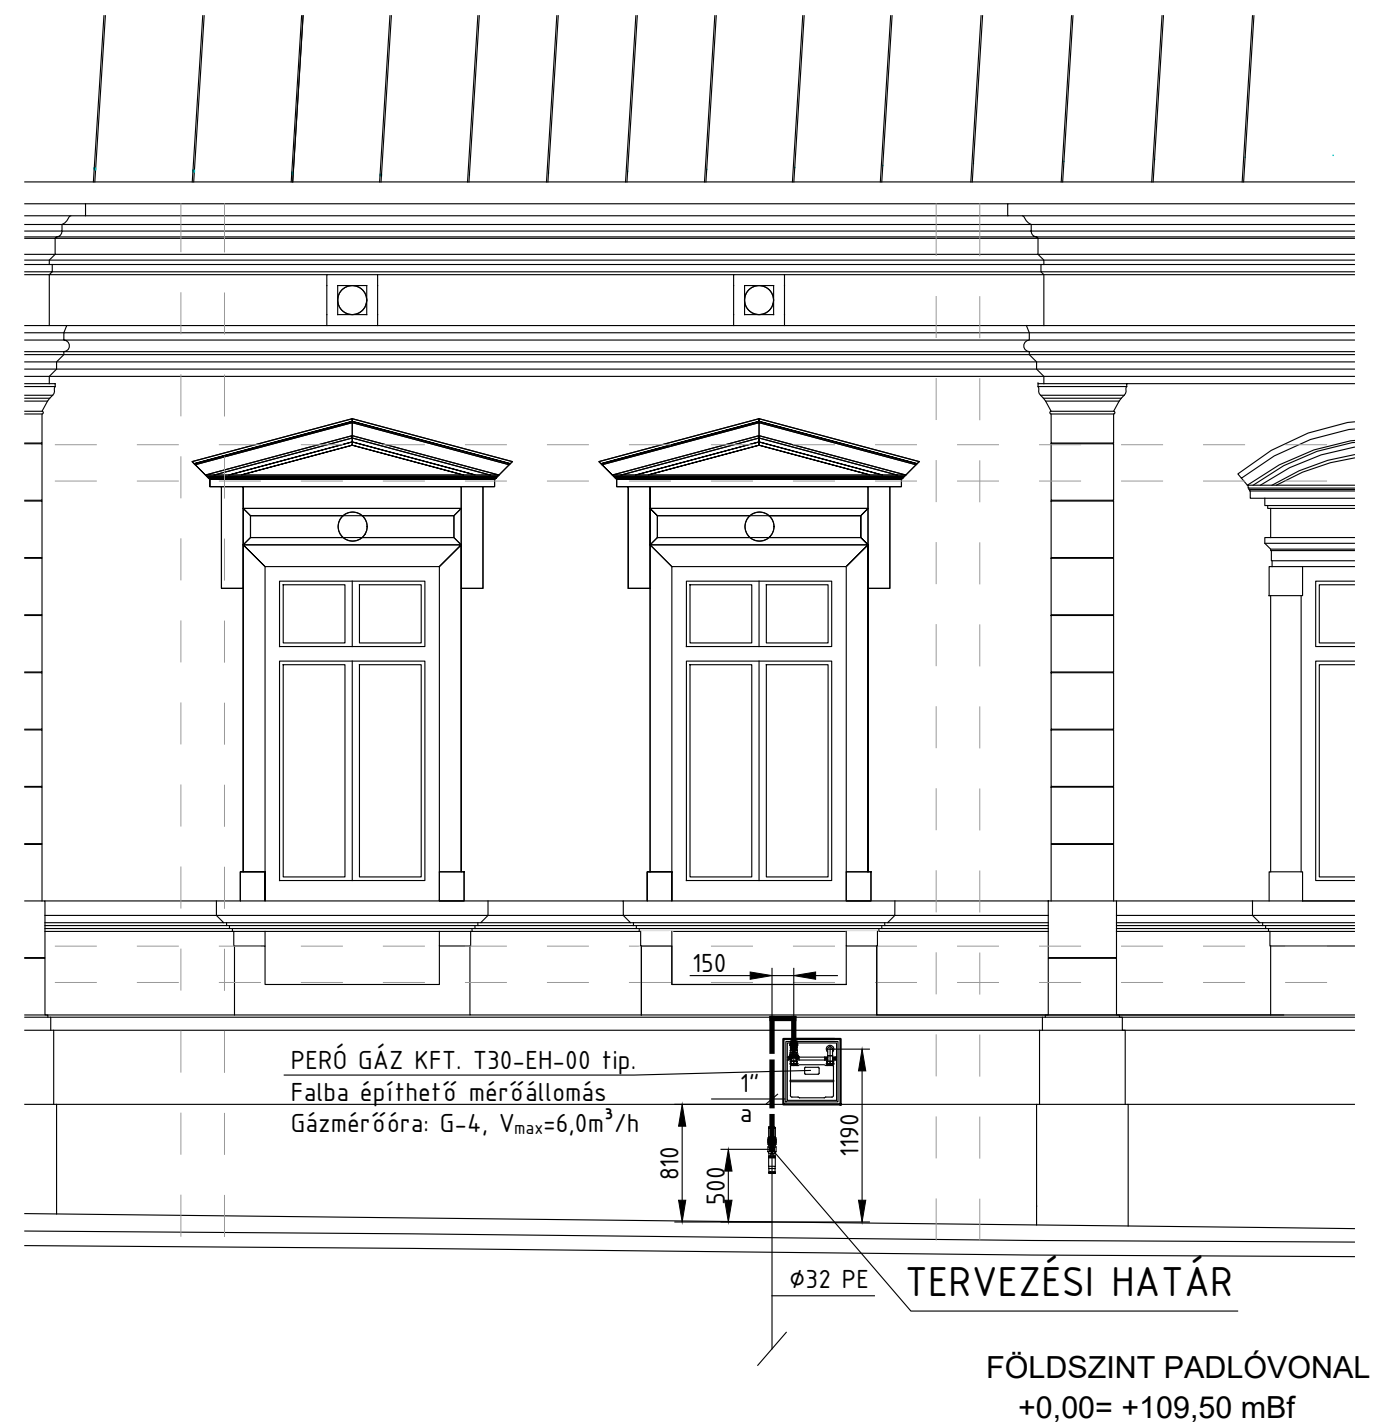

Módosítás	Dátum	Készítette	Megjegyzés
NYÍREGYHÁZA, SZOLGÁLATÓ HÁZ ÉPÜLETGÉPÉSZETI TERV 4 400 Nyíregyháza, Bocskai u. 16 sz. Hrsz.:76/1			
Megrendelő:		Nyíregyháza Megyei Jogú Város H-4400, Nyíregyháza, Kossuth tér 1 sz.	
Beruházó:		Nyíregyháza Megyei Jogú Város H-4400, Nyíregyháza, Kossuth tér 1 sz.	
Tárgy:			Tervtípus: Kiviteli
Vezető Tervező:			Munkaszám: 286/1/2017
Kocsis János G-T-16-0219, G0-T-16-0219 5300 Karcag, Móricz Zs. u. 53 sz.		Szerkesztő:	Rajzszám: GG-02.0
		Szabó Péter 5300 Karcag, Virág u. 5 sz.	Szakág: GÁZELLÁTÁS
Tervező:		Rajzoló:	Dátum: 2017.10.
Kocsis János G-T-16-0219, G0-T-16-0219 5300 Karcag, Móricz Zs. u. 53 sz.		Szabó Péter 5300 Karcag, Virág u. 5 sz.	Méretarány: 1 : 50
Ezen terv a GÉPÉSZ Mérnöki Kft. szellemi terméke, amely szerzői jogvédelem alatt áll			



5300 Karcag, Móricz Zs. u. 53 sz.
tel.: 59/503-010, 70/9325-304 Fax: 59/503-009
e-mail: kocsisj@gepeszmernok.hu