


Hossz szelvény

M 1:250
M 1:50

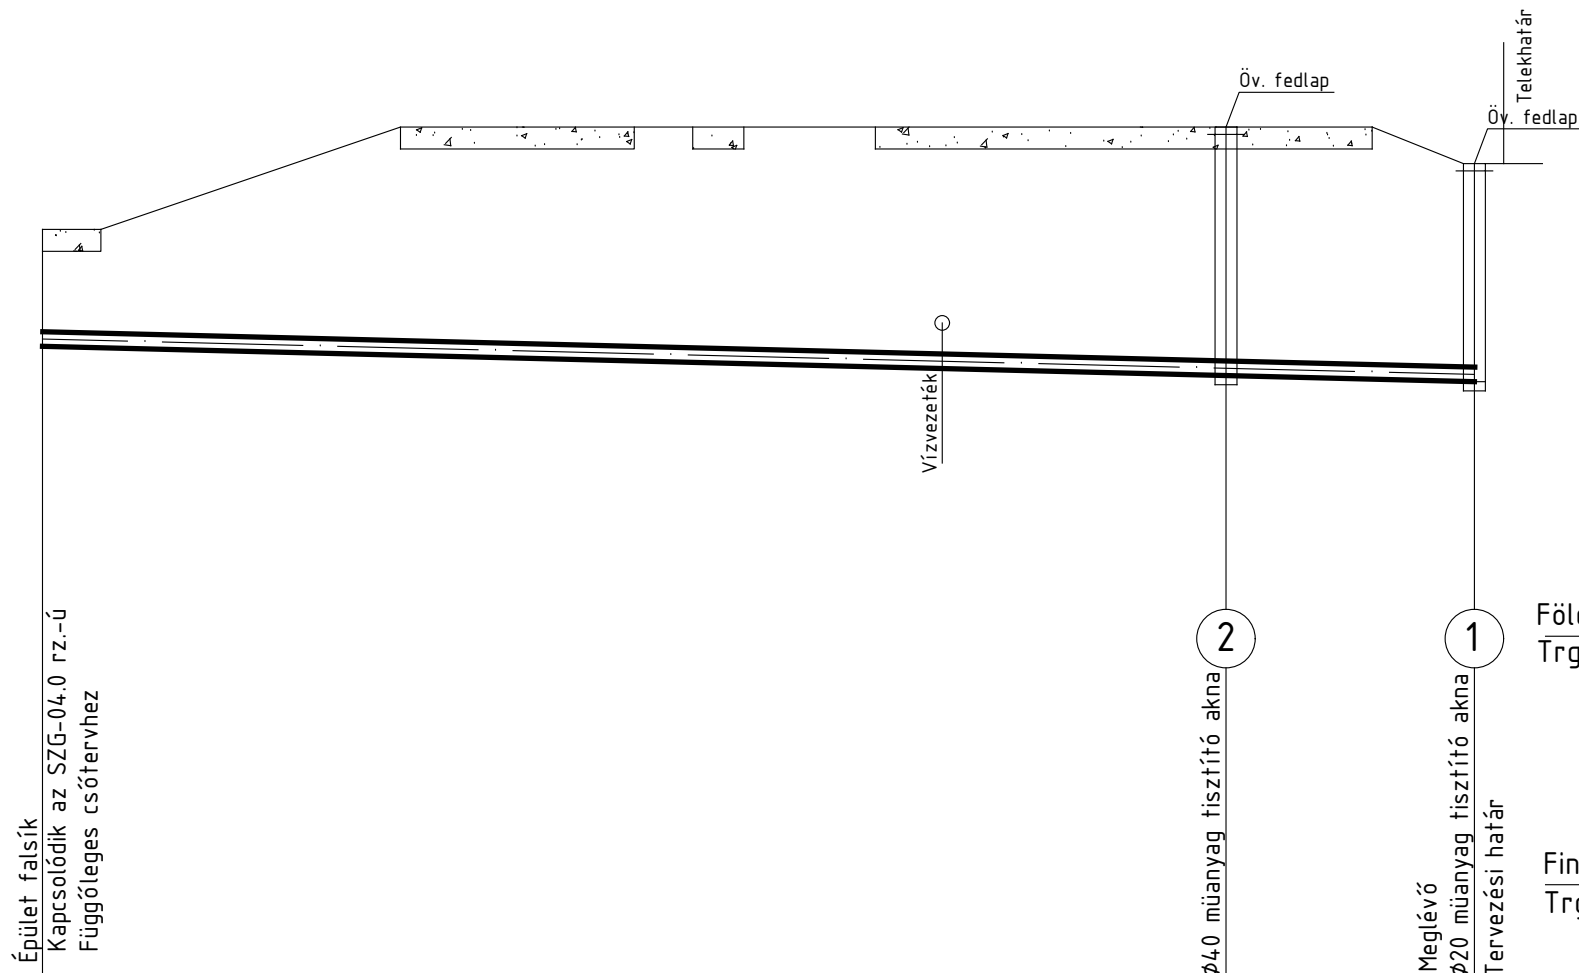


Épület fajsík
Kapcsolódik az SZG-04,0 rz.-ú
Függőleges csőtervhez

Alapszint: mBf 103,00 m

Folyamatos hossz (m)	0+049,0	0+008,5	0+000,0
Akna fedlap szint (mBf)	108,15	108,85	108,60
Folyásfenék szint (mBf)	107,35	107,15	107,11
Lejtés	5%		
Egyenes hossz	40,5	8,5	
Épül összesen	49,0 m Ø160 KG PVC		

Meglévő
Tervezési határ

Ágyazati rajz

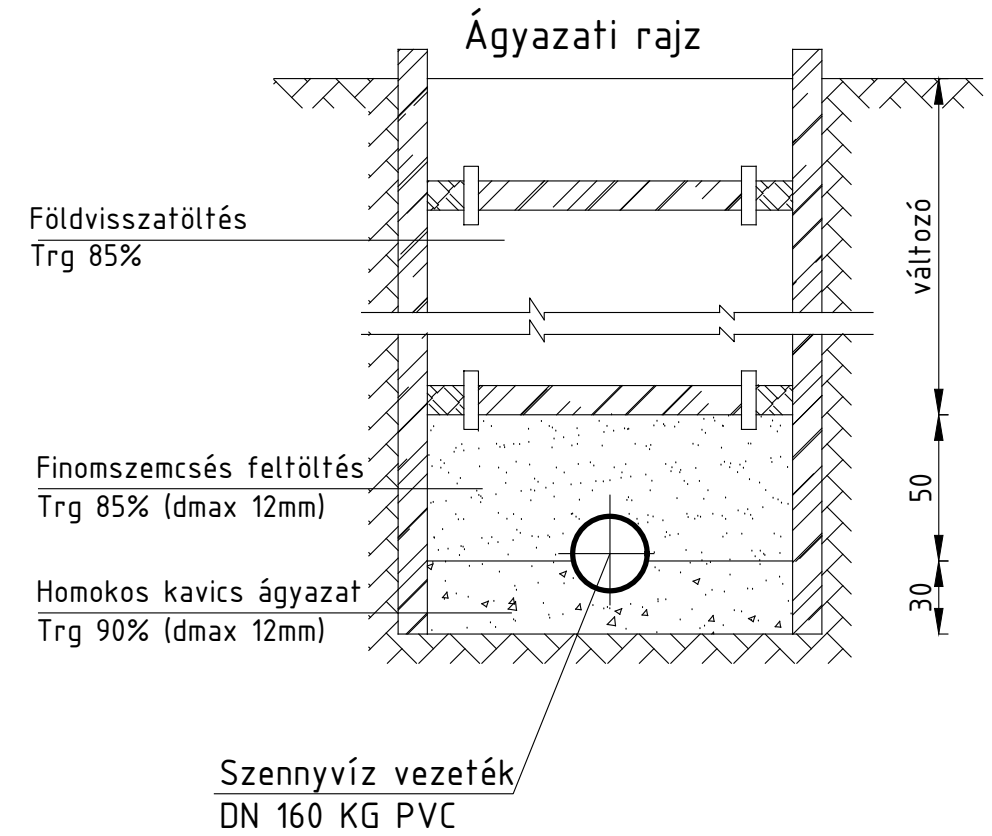

Szennyvíz vezeték
DN 160 KG PVC

Módosítás	Dátum	Készítette	Megjegyzés
NYÍREGYHÁZA, SZOLGÁLTATÓ HÁZ ÉPÜLETGÉPÉSZETI TERV 4400 Nyíregyháza, Bocskai u. 16 sz. Hrsz.:76/1			 GÉPÉSZ Mérnöki Tervező és Szolgáltató Kft. 5300 Karcag, Móricz Zs. u. 53 sz. tel.: 59/503-010, 70/9325-304 Fax: 59/503-009 e-mail: kocsisj@gepeszmernok.hu
Megrendelő: Nyíregyháza Megyei Jogú Város H-4400, Nyíregyháza, Kossuth tér 1 sz.			
Beruházó: Nyíregyháza Megyei Jogú Város H-4400, Nyíregyháza, Kossuth tér 1 sz.			Tervtípus: Kiviteli, Munkaszám: 286/1/2017
Vezető Tervező: Kocsis János G-T-16-0219, GO-T-16-0219 5300 Karcag, Móricz Zs. u. 53 sz.		Szerkesztő: Szabó Péter 5300 Karcag, Virág u. 5 sz.	Szakág: SZENNYVÍZ Rajzsám: SZK-02.0
Tervező: Kocsis János G-T-16-0219, GO-T-16-0219 5300 Karcag, Móricz Zs. u. 53 sz.		Rajzoló: Szabó Péter 5300 Karcag, Virág u. 5 sz.	Dátum: 2017.10. Méretarány: 1 : 50 1 : 250
Ezen terv a GÉPÉSZ Mérnöki Kft. szellemi terméke, amely szerzői jogvédelem alatt áll			