



## KERESZT-SZELVÉNY M 1:20

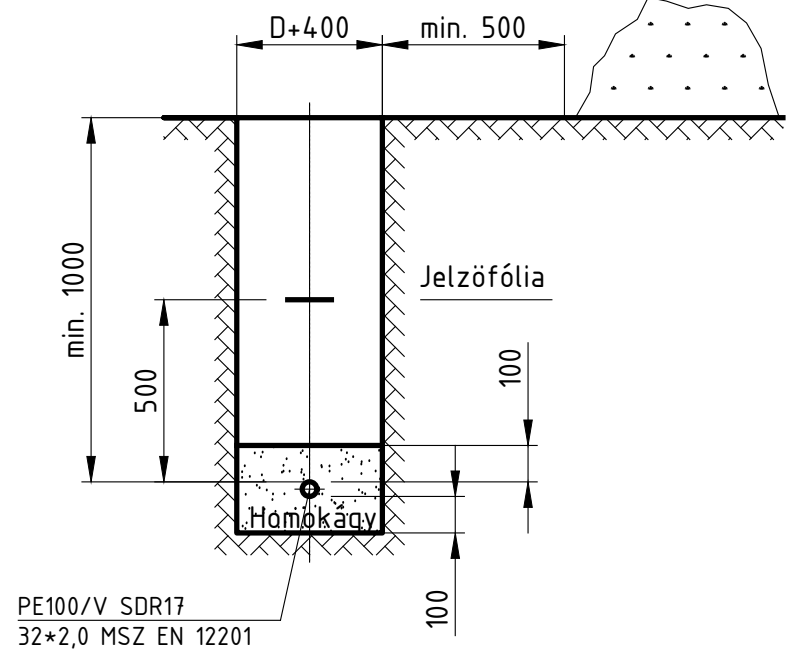

## HOSSZ SZELVÉNY


ELŐREGYÁRTOTT  
VASBETON  
VA 100/62,5/120 L+H  
vízóra akna hágcscsóval

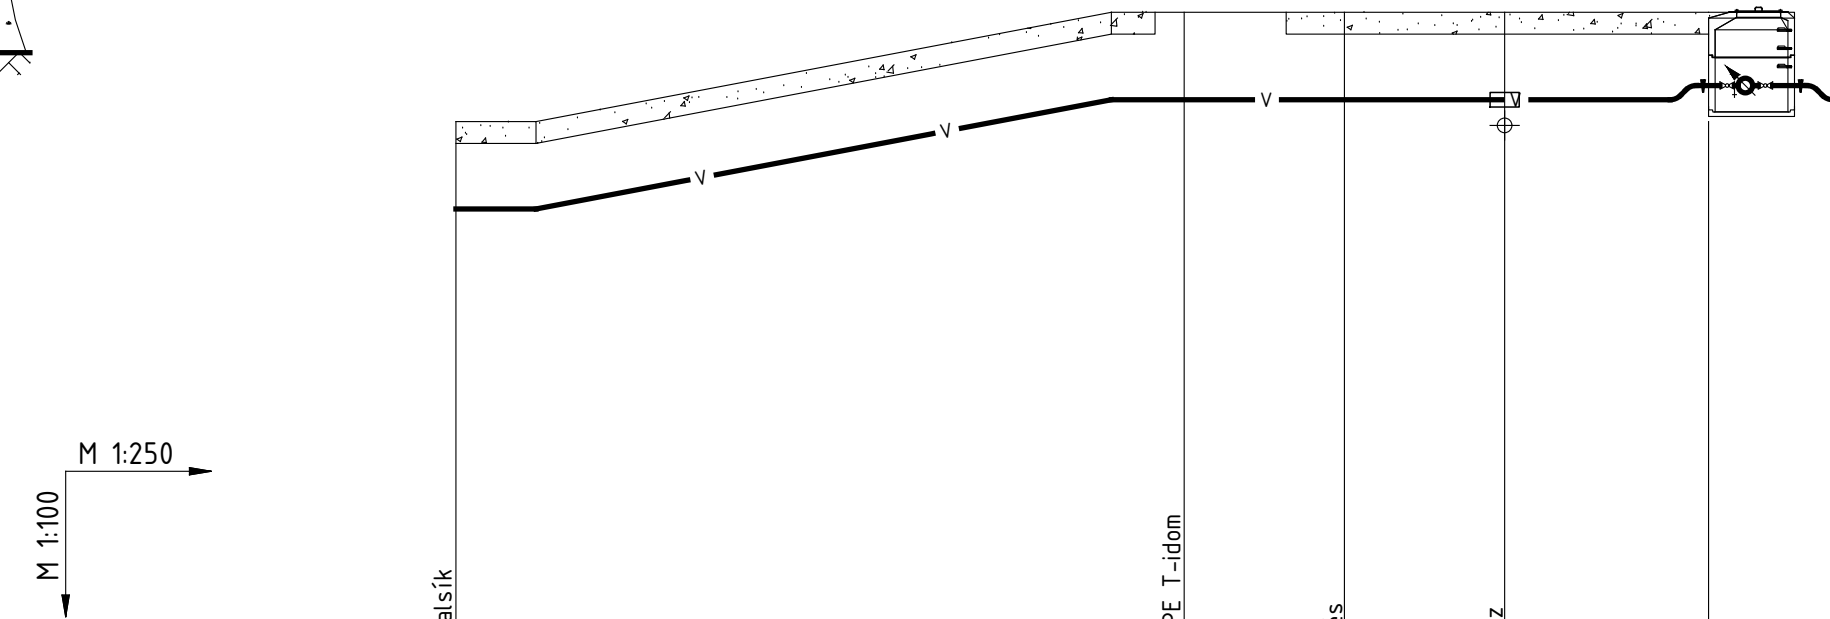


Alapszint: 104,00 mBf

Folyamatos hossz (m)						
Terepszint (m)						
Csötetős szint (m)						
Takarás (m)	1,20	106,95	108,15	0+04,3,0	Épület falsík	
Mechanikai védelem						l=2,1
Épül összesen (m)						43,0 m PE100/V SDR17 32*3,0 MSZ EN 12201

## Locsolócsap vázlat terve

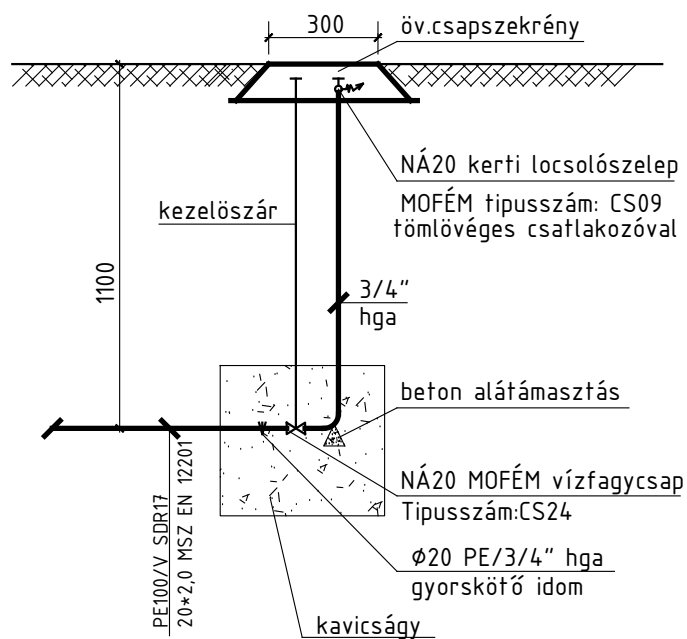

ELŐREGYÁRTOTT  
VASBETON  
VA 100/62,5/120 L+H  
vízóra akna hágcscsóval

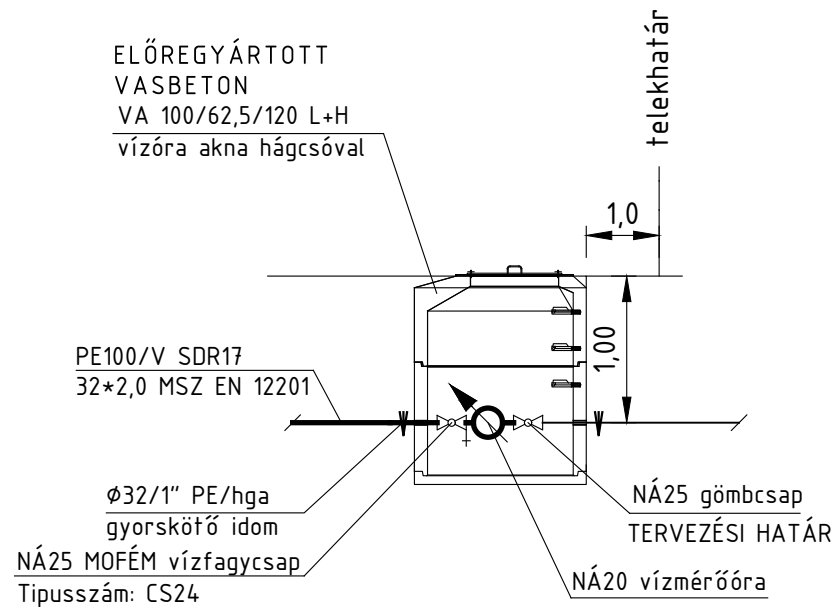

Módosítás	Dátum	Készítette	Megjegyzés
<b>NYÍREGYHÁZA, SZOLGÁLTATÓ HÁZ ÉPÜLETGÉPÉSZETI TERV</b> 4 400 Nyíregyháza, Bocskai u. 16 sz. Hrsz.:76/1 Megrendelő: Nyíregyháza Megyei Jogú Város H-4400, Nyíregyháza, Kossuth tér 1 sz. Beruházó: Nyíregyháza Megyei Jogú Város H-4400, Nyíregyháza, Kossuth tér 1 sz.			<b>GÉPÉSZ</b> <b>Mérnöki</b> <b>Tervező és Szolgáltató Kft.</b> 5300 Karcag, Móricz Zs. u. 53 sz. tel.: 59/503-010, 70/9325-304 Fax: 59/503-009 e-mail: kocsisj@gepeszmernok.hu
<b>Hossz szelvény, Mintarajzok</b>			
Vezető Tervező: Kocsis János G-T-16-0219, GO-T-16-0219 5300 Karcag, Móricz Zs. u. 53 sz.		Szerkesztő: Szabó Péter 5300 Karcag, Virág u. 5 sz.	Szakág: VÍZELLÁTÁS Rajzszám: VK-02.0
Tervező: Kocsis János G-T-16-0219, GO-T-16-0219 5300 Karcag, Móricz Zs. u. 53 sz.		Rajzoló: Szabó Péter 5300 Karcag, Virág u. 5 sz.	Dátum: 2017.10. Méretarány: - : -
Ezen terv a GÉPÉSZ Mérnöki Kft. szellemi terméke, amely szerzői jogvédelem alatt áll			