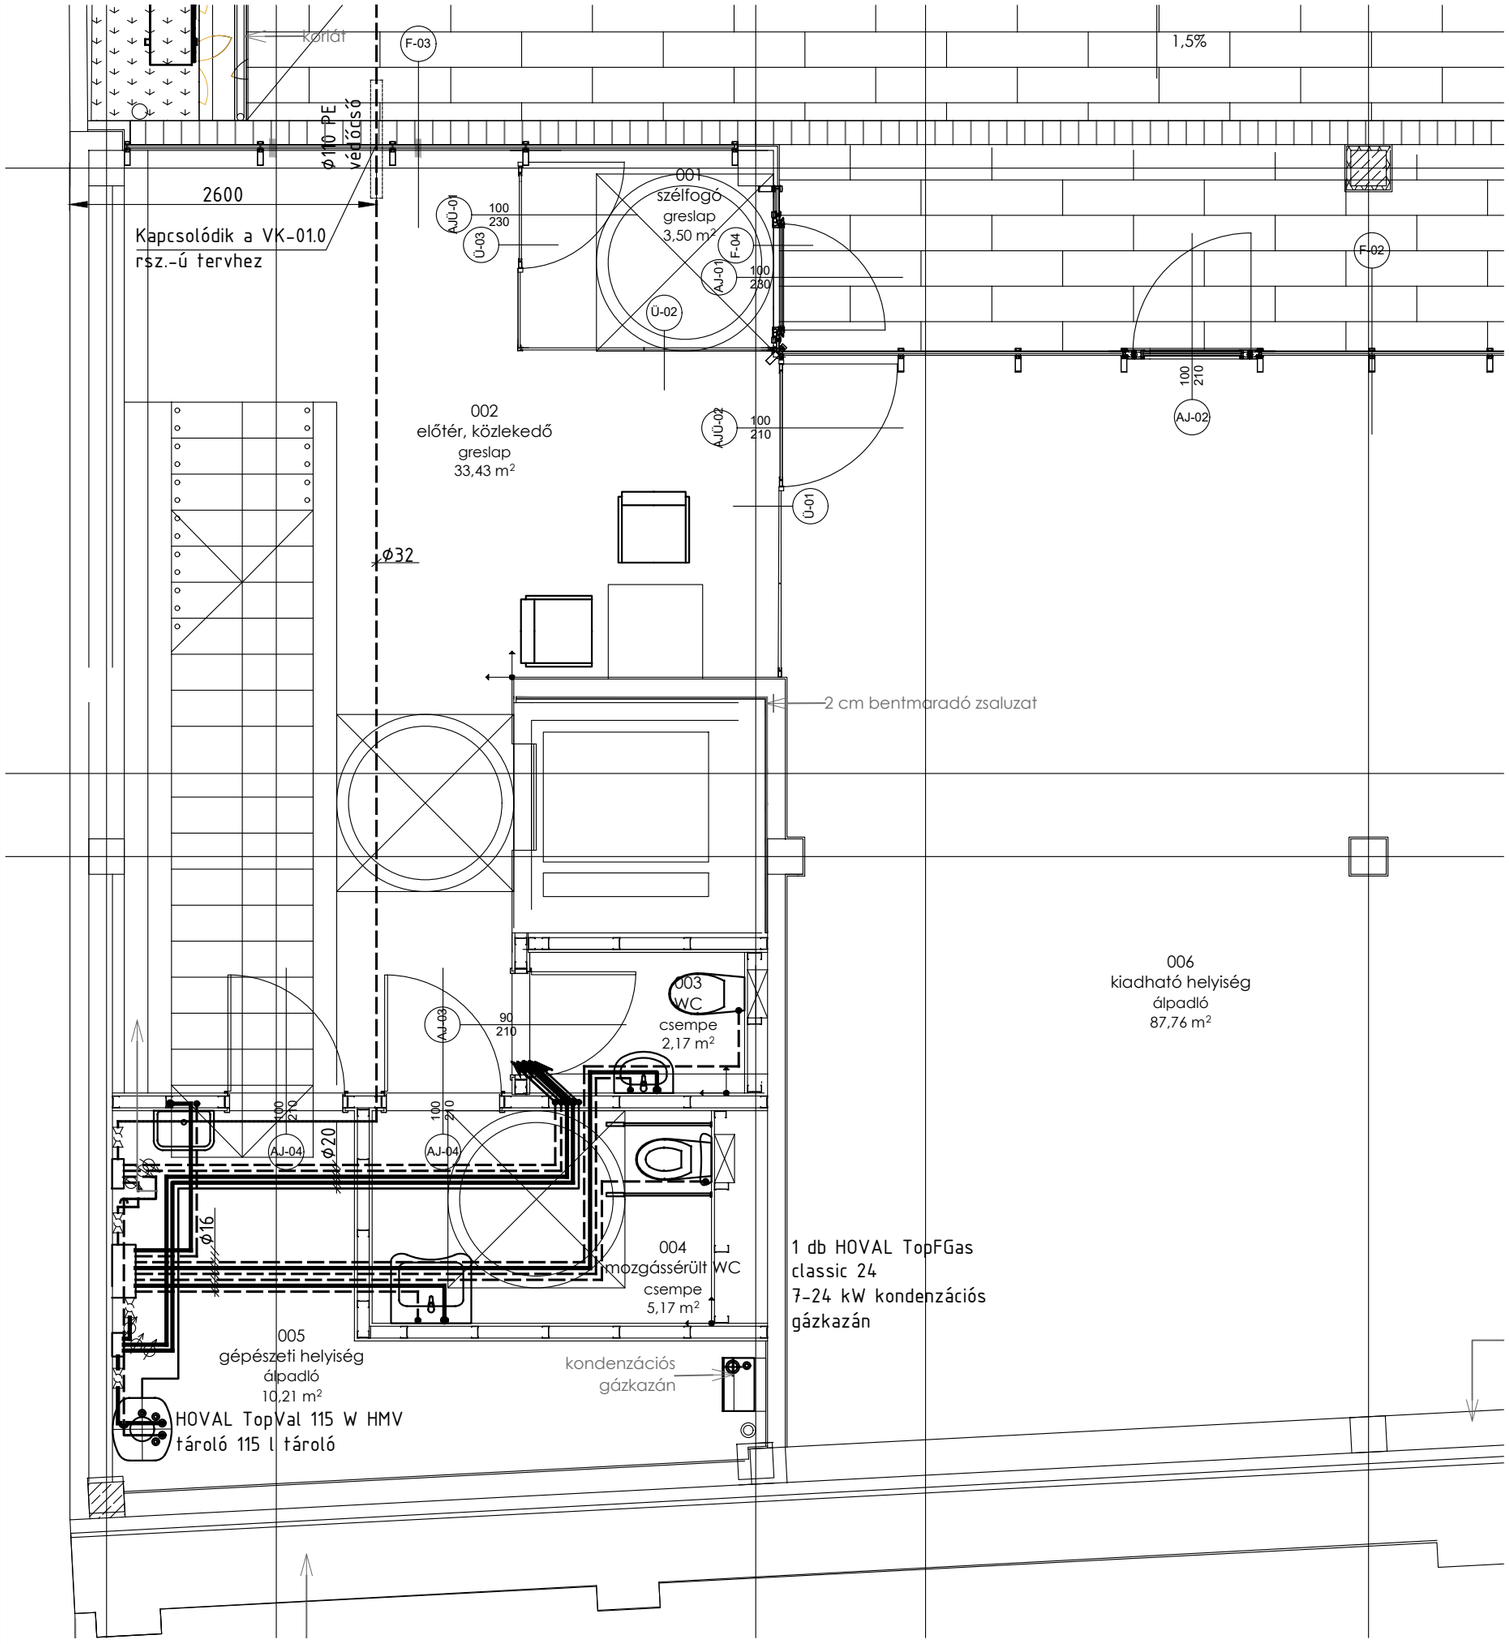

Jelmagyarázat:

- Tervezett melegvíz vezeték
- Tervezett hidegvíz vezeték
- Tervezett cirkulációs vezeték

FÖLDSZINT PADLÓVONAL
+0,00= +109,50 mBf

Módosítás	Dátum	Készítette	Megjegyzés

NYÍREGYHÁZA, SZOLGÁLATÓ HÁZ ÉPÜLETGÉPÉSZETI TERV
4400 Nyíregyháza, Bocskai u. 16 sz. Hrsz.:76/1

Megrendelő: Nyíregyháza Megyei Jogú Város
H-4400, Nyíregyháza, Kossuth tér 1 sz.

Beruházó: Nyíregyháza Megyei Jogú Város
H-4400, Nyíregyháza, Kossuth tér 1 sz.

GÉPÉSZ Mérnöki Tervező és Szolgáltató Kft.
5300 Karcag, Móricz Zs. u. 53 sz.
tel.: 59/503-010, 70/9325-304 Fax: 59/503-009
e-mail: kocsisj@gepeszmernoki.hu

Tárgy: FÖLDSZINT Alaprajz

Tervtípus: Kiviteli

Munkaszám: 286/1/2017

Vezető Tervező: Kocsis János G-T-16-0219, GO-T-16-0219
5300 Karcag, Móricz Zs. u. 53 sz.

Szerkesztő: Szabó Péter
5300 Karcag, Virág u. 5 sz.

Tervező: Kocsis János G-T-16-0219, GO-T-16-0219
5300 Karcag, Móricz Zs. u. 53 sz.

Rajzoló: Szabó Péter
5300 Karcag, Virág u. 5 sz.

Szakág: VÍZELLÁTÁS

Rajzszám: VG-01.0

Dátum: 2017.10.

Méretarány: 1 : 50

Ezen terv a GÉPÉSZ Mérnöki Kft. szellemi terméke, amely szerzői jogvédelem alatt áll