


Jelmagyarázat:

- Gf — Meglévő Kisnyomású gázvezeték
- Efk — Elektromos földkábel
- E 22kV — Elektromos földkábel nagyfeszültség
- Elk — Elektromos légkábel
- Ktv — Kábel TV földkábel
- Tik — Távközlési légkábel
- Tfk — Távközlési földkábel
- V — Vízvezeték
- Sv — Szennyvíz, csatorna
- Cs — Csapadékvíz
- --- --- Útburkolat
- --- Járdaburkolat

2017.10.12.
 Készítette: [Signature]
 Feltáró: [Signature]
 Tervező: [Signature]

Módosítás	Dátum	Készítette	Megjegyzés
NYÍREGYHÁZA, SZOLGÁLTATÓ HÁZ ÉPÜLETGÉPÉSZETI TERV 4.400 NYÍREGYHÁZA, Bocskai u. 16 sz. Hrssz.: 76/1			
Megrendelő:	Nyíregyháza Megyei Jogú Város H-4.400, Nyíregyháza, Kossuth tér 1 sz.		
Beruházó:	Nyíregyháza Megyei Jogú Város H-4.400, Nyíregyháza, Kossuth tér 1 sz.		
Tárgy:	Részletes helyszínrajz		
Vezető Tervező:	Szerkesztő:	Dátum:	Munkaszám:
Kocsis János G-16-0219, G0-1-16-0219 5300 Karcag, Mértész Zs. u. 53 sz.	Szabó Péter 5300 Karcag, Virág u. 5 sz.	2017.10.	286/1/2017
Tervező:	Rajzoló:	Szakági:	Rajzsztím:
Kocsis János G-1-16-0219, G0-1-16-0219 5300 Karcag, Mértész Zs. u. 53 sz.	Szabó Péter 5300 Karcag, Virág u. 5 sz.	GÁZELLÁTÁS	GK-01.0
Ezen terv a GÉPÉSZ Mérnöki Kft. szellemi terméke, amely szerzői jogvédelem alatt áll		Méretarány:	1 : 500

GÉPÉSZ
MÉRNÖKI
 Tervező és Szolgáltató Kft.
 5300 Karcag, Mértész Zs. u. 53 sz.
 Tel.: 59/503-010, 70/9325-304 Fax: 59/503-009
 e-mail: kocsis@gepeszmernokki.hu

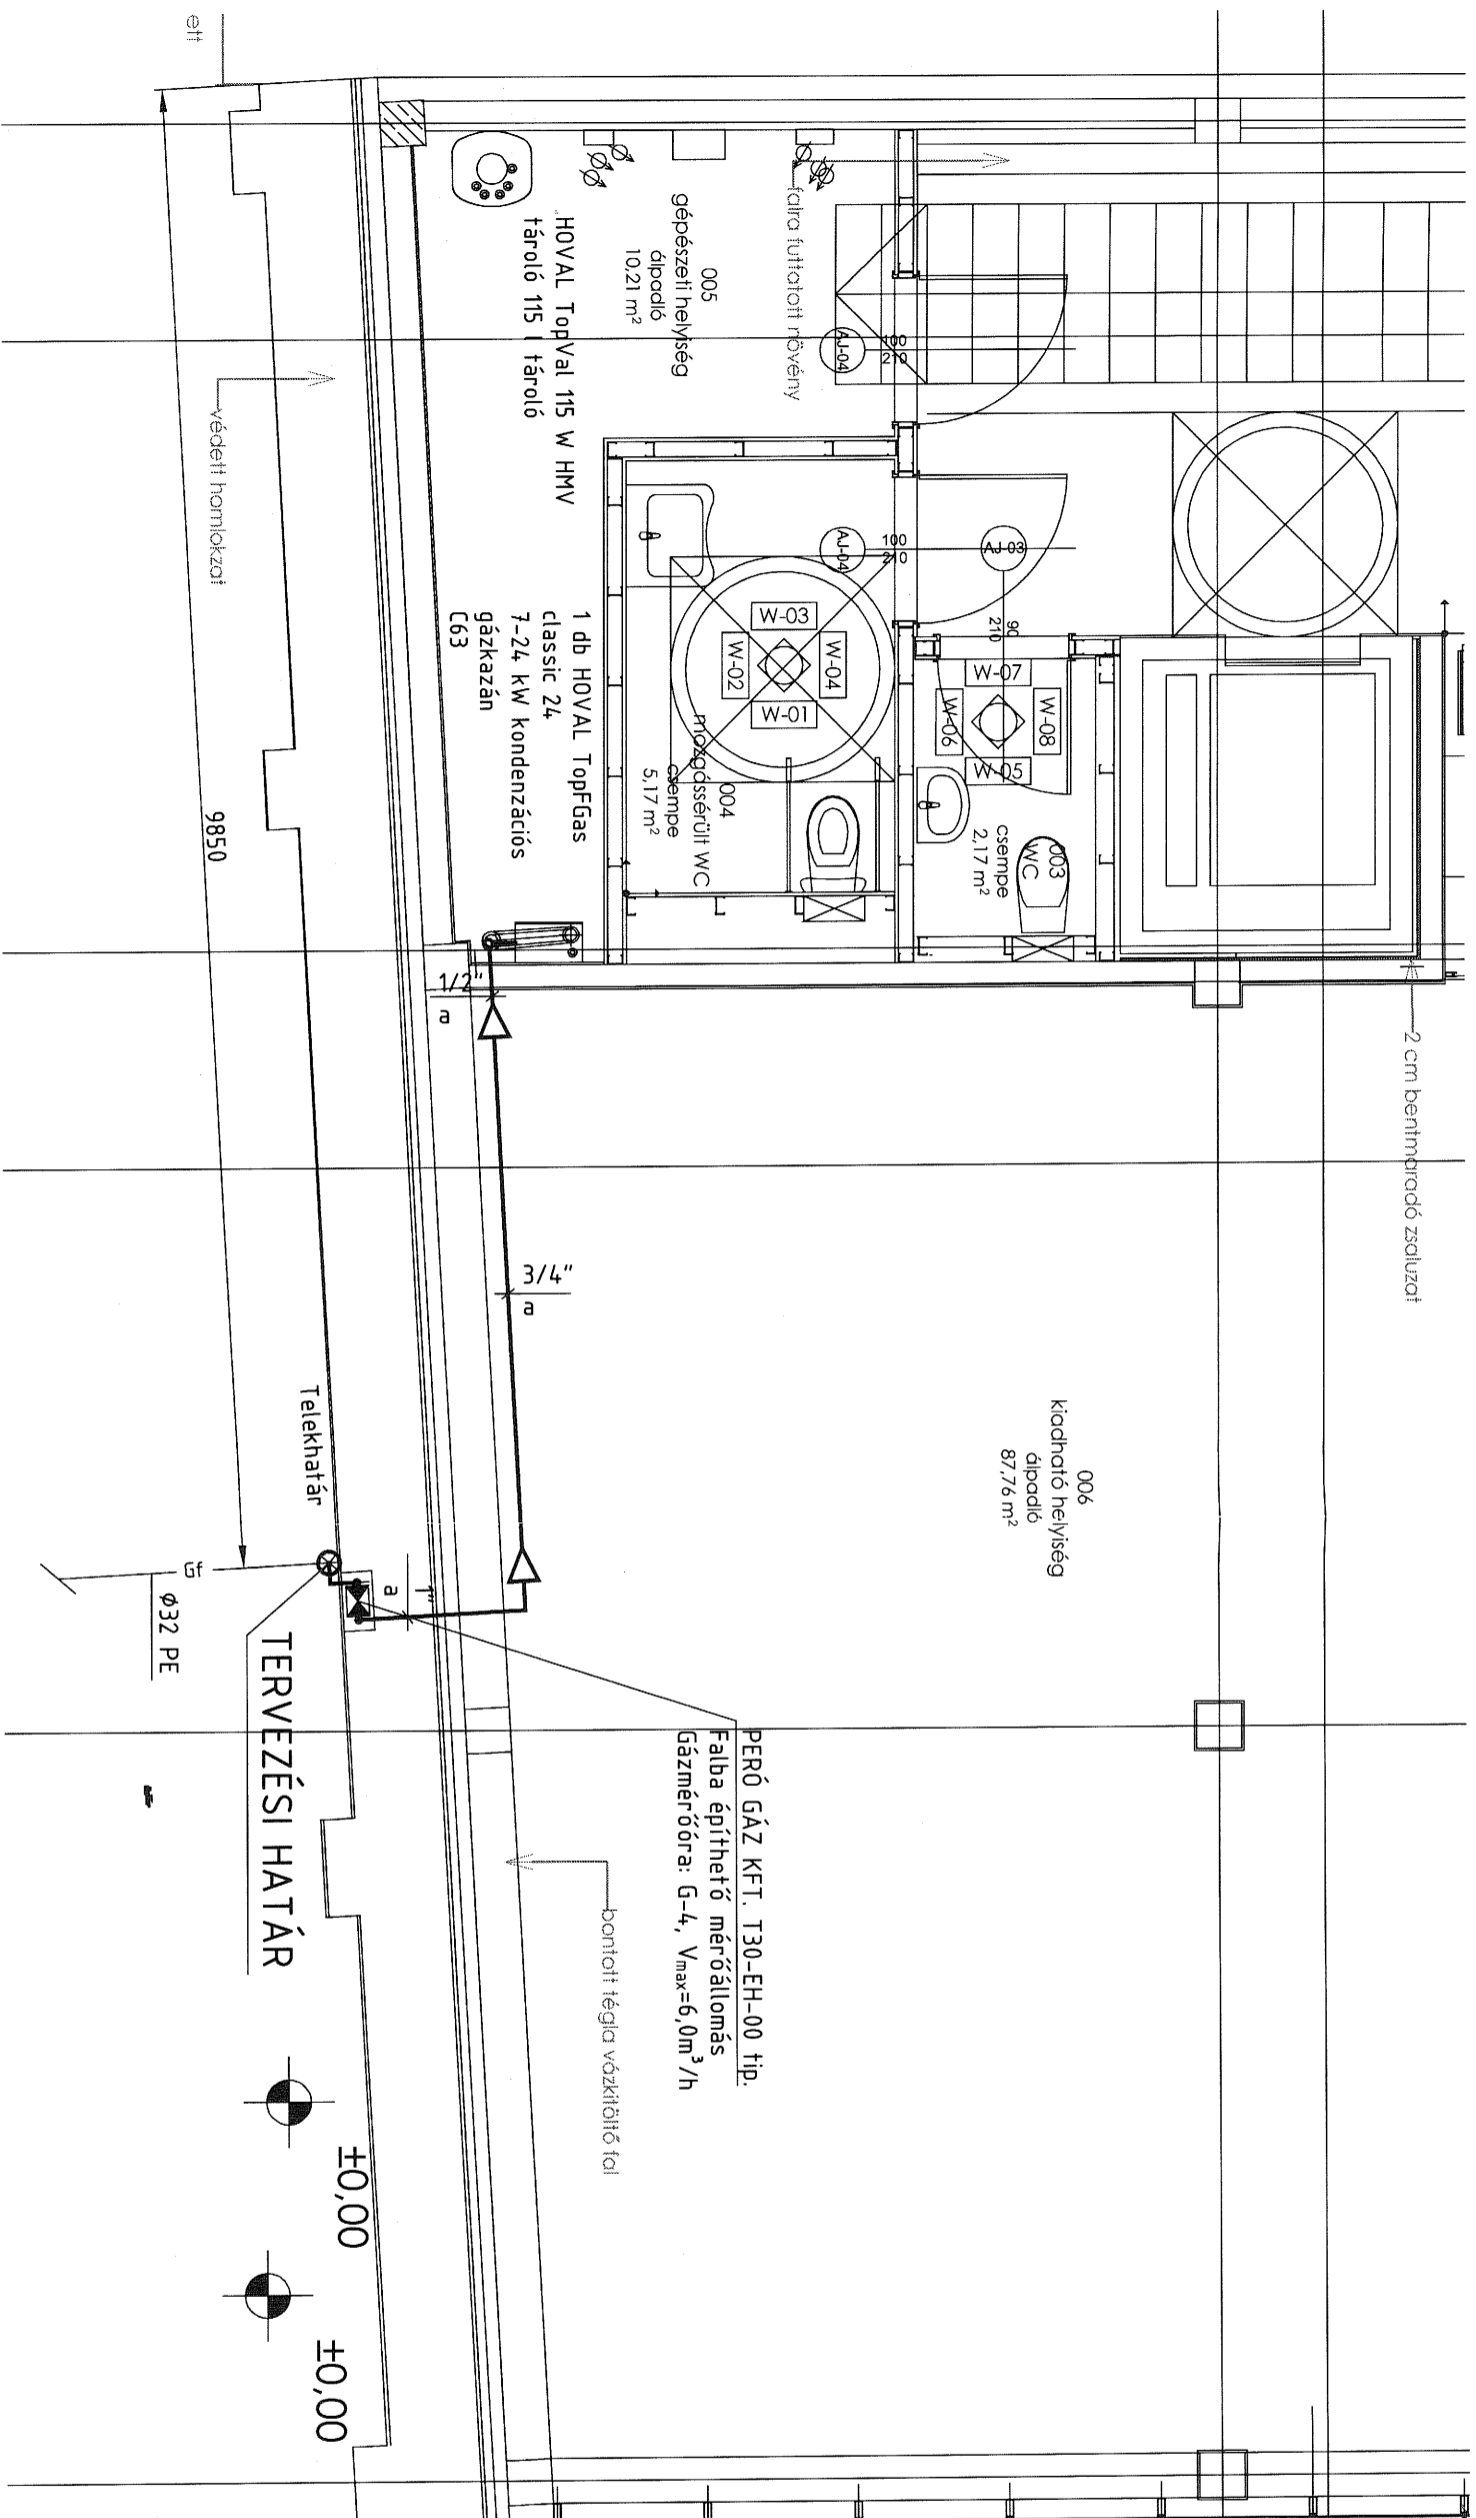

Jelmagyarázat:

- _____ Gf _____ Meglévő kisnyomású földi gázvezeték (0,003 bar)
- Tervezett méretlen gázvezeték (0,003 bar)
- _____ Tervezett mért gázvezeték (0,003 bar)

FÖLDSZINT ALAPRAJZ

Módosítás	Dátum	Készítette	Megjegyzés
<p>NYÍREGYHÁZA, SZOLGÁLTATÓ HÁZ ÉPÜLETGÉPÉSZETI TERV 4.4.00 Nyíregyháza, Bocskai u. 16 sz. Hrsz.: 76/1</p>			
Megrendelő:	<p>Nyíregyháza Megyei Jogú Város H-4400, Nyíregyháza, Kossuth tér 1 sz.</p>		
Berüházó:	<p>Nyíregyháza Megyei Jogú Város H-4400, Nyíregyháza, Kossuth tér 1 sz.</p>		
Tárgy:	<p>FÖLDSZINT ALAPRAJZ</p>		
Vezető Tervező:	Szerkesztő:	Dátum:	Munkaszám:
Kocsis János G-T-16-0219, G0-T-16-0219 5300 Karcag, Móricz Zs. u. 53 sz.	Szabó Péter 5300 Karcag, Virág u. 5 sz.	2017.10.	286/1/2017
Tervező:	Rajzoló:	Szakág:	Rajzsorszám:
Kocsis János G-T-16-0219, G0-T-16-0219 5300 Karcag, Móricz Zs. u. 53 sz.	Szabó Péter 5300 Karcag, Virág u. 5 sz.	GÁZELLÁTÁS	GG-01.0
Ezen terv a GÉPÉSZ Mérnöki Kft. szellemi terméke, amely szerzői jogvédelem alatt áll		Méretarány:	1 : 50

FÖLDSZINT PADLÓVONAL
+0.00= +109,50 mBf

MEGELLENŐZÉSI DOKUMENTUM


TERVEZÉS ÉS SZOLGÁLTATÓ KFT.

5300 Karcag, Móricz Zs. u. 53 sz.
tel.: 59/503-010, 70/9325-304 Fax: 59/503-009
e-mail: kocsisj@gepeszmerokk.hu


MEGELLENŐZŐ: *ASZKONYI*

Dátum: 2017.10.12

Filip Tivadar
levélfelülvizsgáló

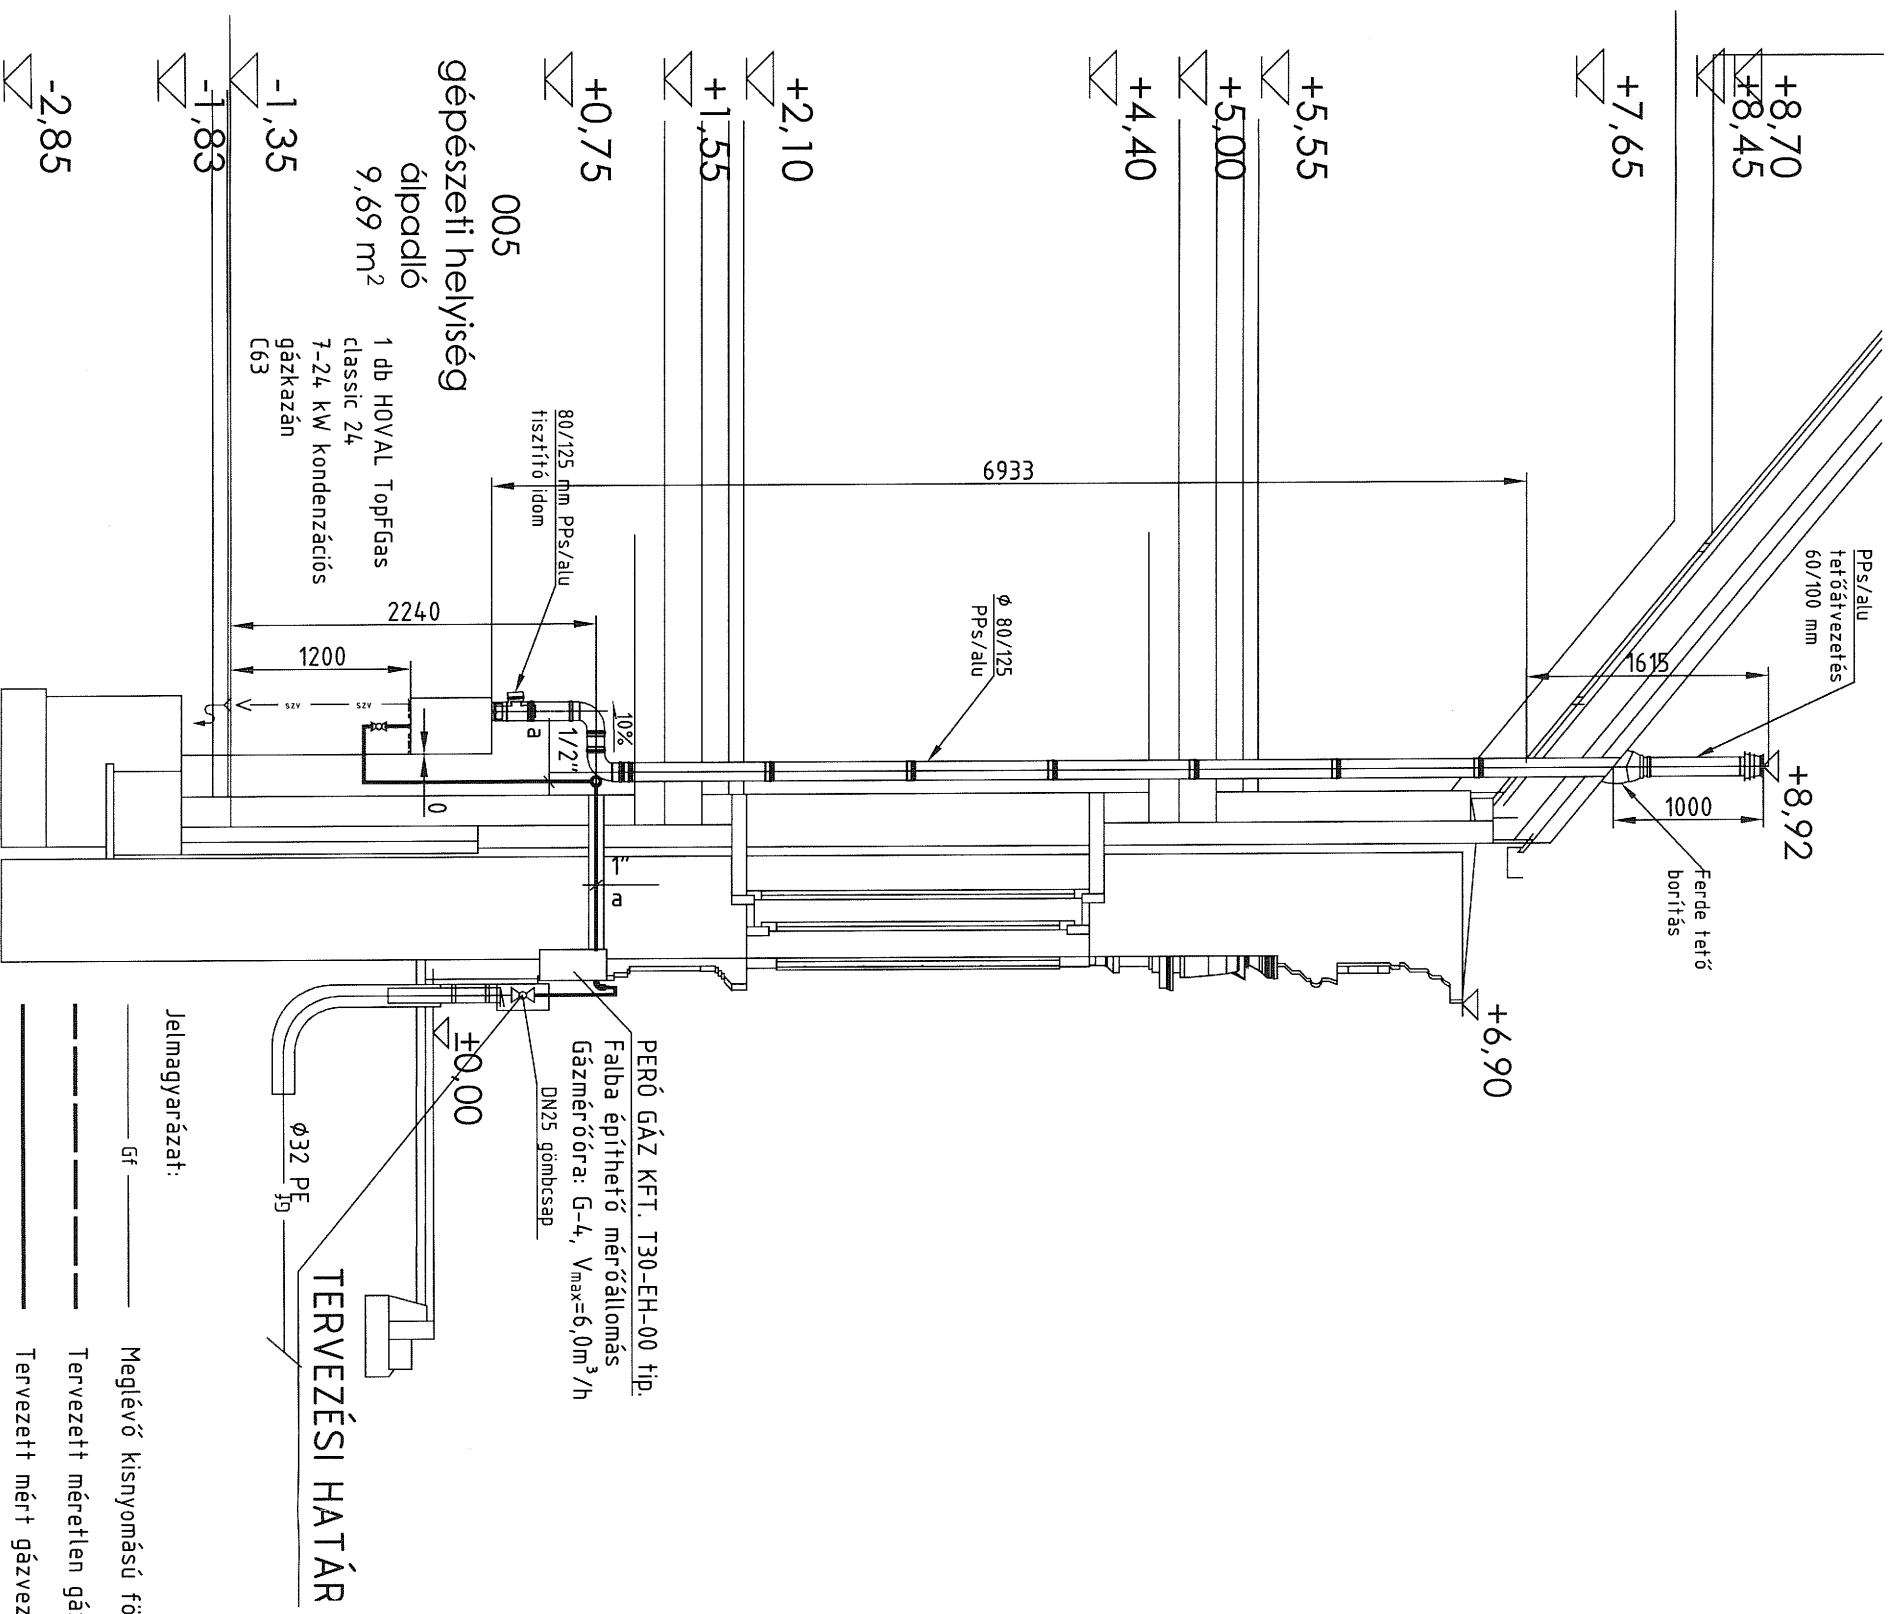

- Jelmagyarázat:
- GF — Meglévő kismennyiségű földi gázvezeték (0,003 bar)
 - — — — — Tervezett méretlen gázvezeték (0,003 bar)
 - — — — — Tervezett mért gázvezeték (0,003 bar)

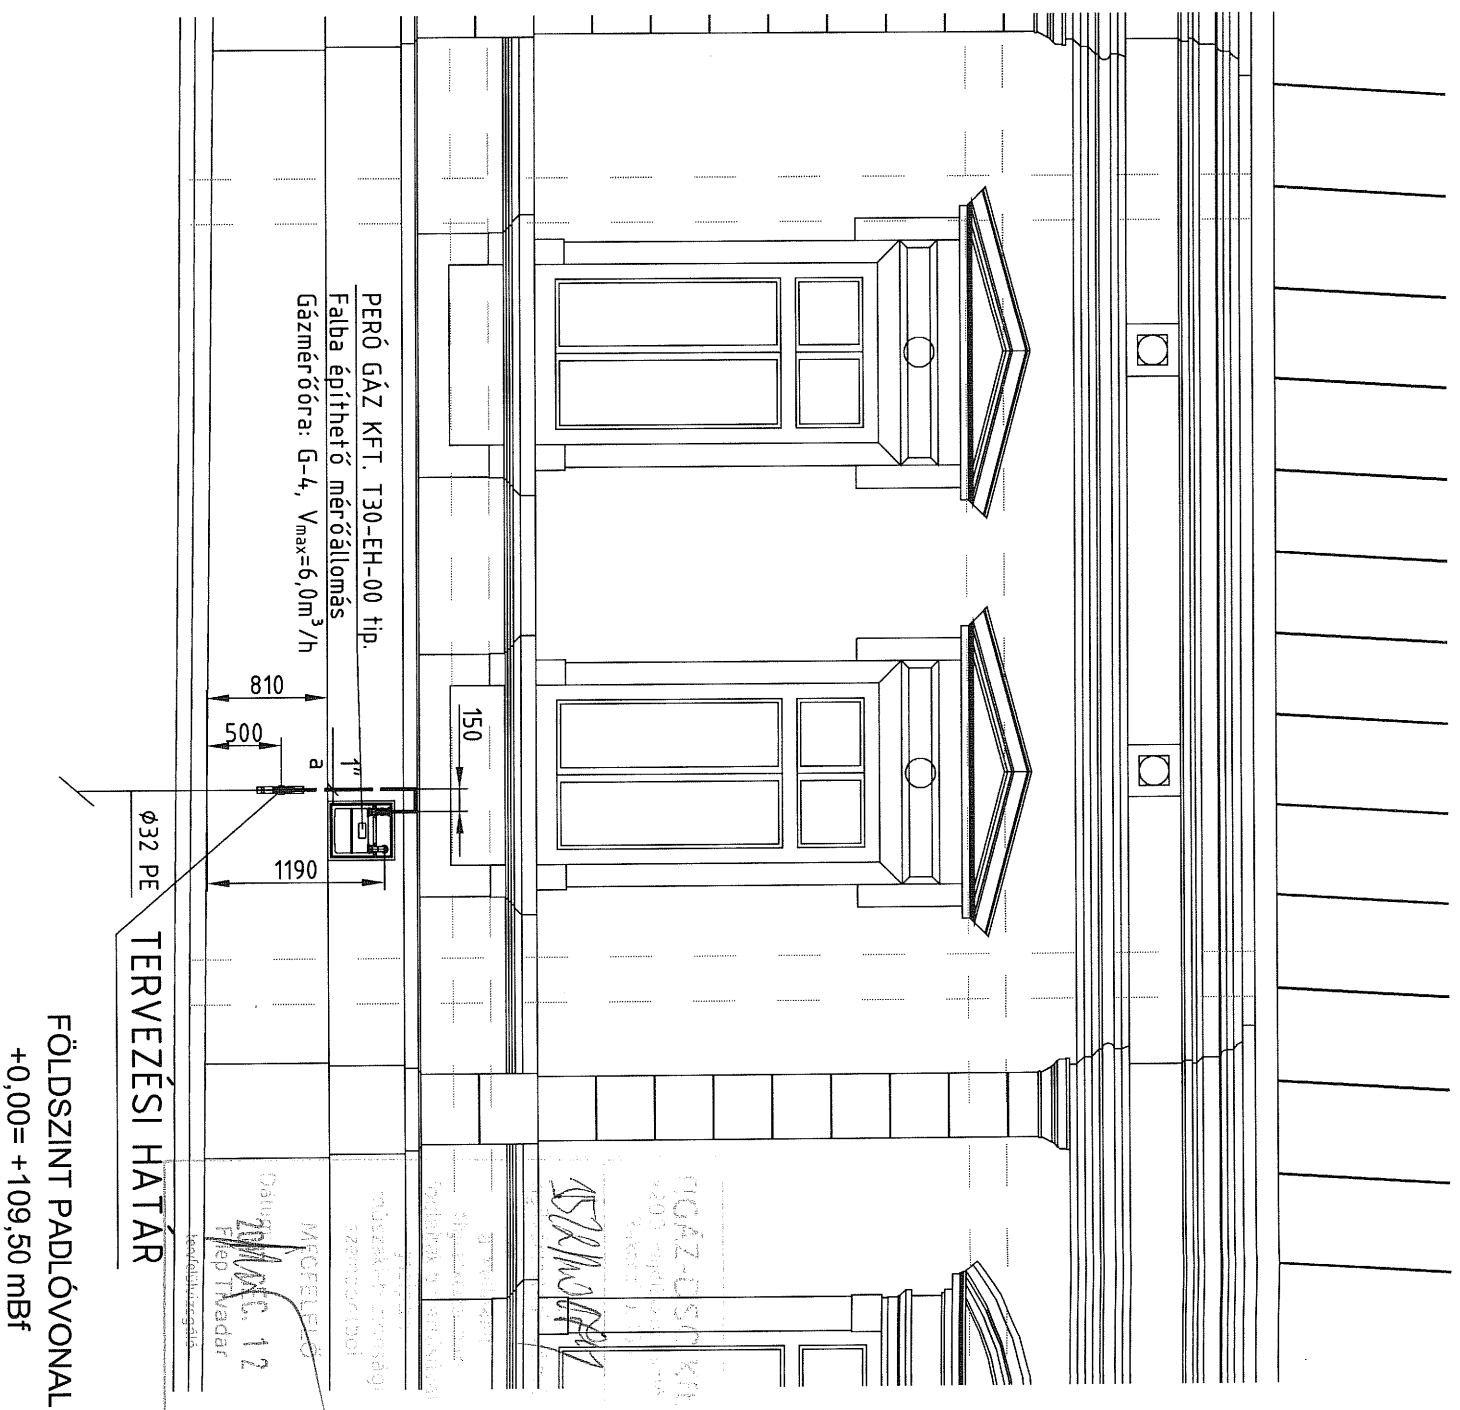

Módosítás	Dátum	Készítette	Megjegyzés
NYÍREGYHÁZA, SZOLGÁLTATÓ HÁZ ÉPÜLETGÉPÉSZETI TERV 4.4.00 Nyíregyháza, Bocskai u. 16 sz. Hrsz.: 76/1			
Megrendelő:	Nyíregyháza Megyei Jogú Város H-4400, Nyíregyháza, Kossuth tér 1 sz.		
Beruházó:	Nyíregyháza Megyei Jogú Város H-4400, Nyíregyháza, Kossuth tér 1 sz.		
Tárgy:	FÖLDSZINT nézetek		
Vezető Tervező:	Szakkezelő:	Dátum:	Rajzszám:
Kocsis János G-T-16-0219, GO-T-16-0219 5300 Karcag, Móricz Zs. u. 53 sz.	Szabó Péter 5300 Karcag, Virág u. 5 sz.	2017.10.	GG-02.0
Tervező:	Rajzoló:	Méretarány:	
Kocsis János G-T-16-0219, GO-T-16-0219 5300 Karcag, Móricz Zs. u. 53 sz.	Szabó Péter 5300 Karcag, Virág u. 5 sz.	1 : 50	

Ezen terv a GÉPÉSZ Mérnöki Kft. szellemi terméké, amely szerzői jogvédelem alatt áll

GÉPÉSZ
Mérnöki
Tervező és Szolgáltató Kft.

5300 Karcag, Móricz Zs. u. 53 sz.
tel.: 59/503-010, 70/9325-304 Fax: 59/503-009
e-mail: kocsis@gepeszmeronki.hu

Tervfajta: Kivitelezési Engedélyezési
Munkaszám: 286/1/2017