



FÖLDSZINTI FÖDÉM VASALÁSI TERVE M1:50

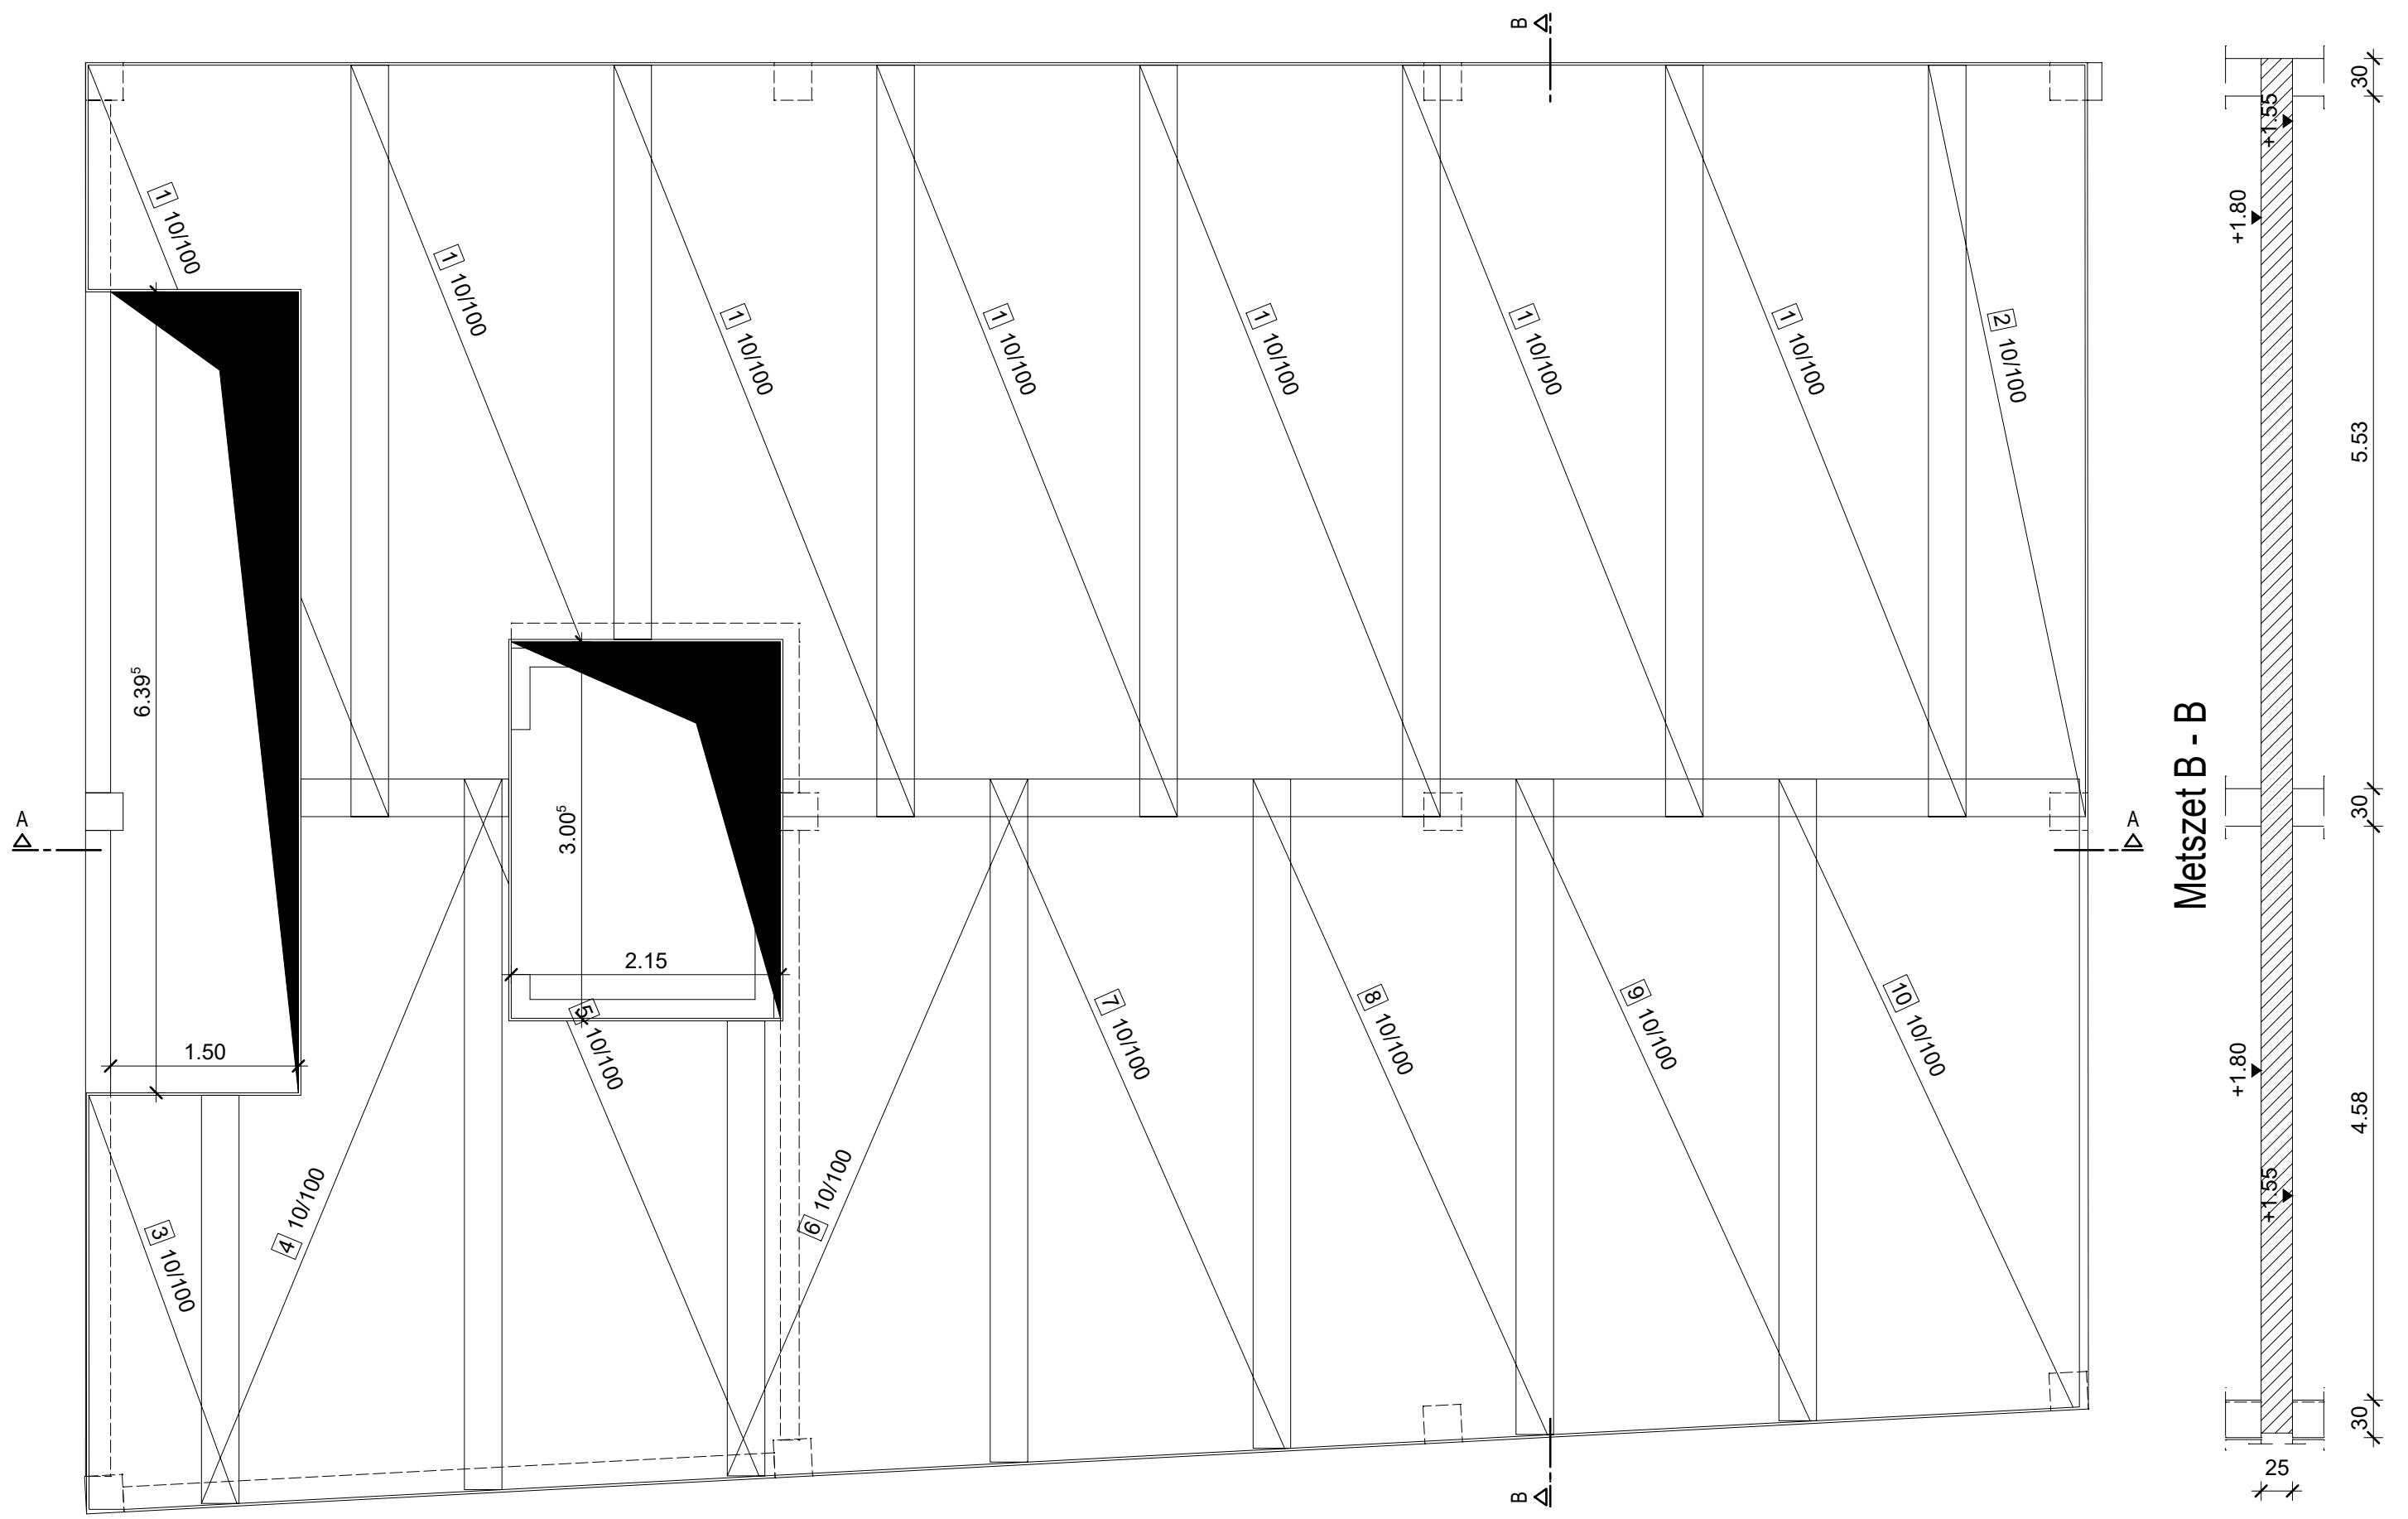

Metszet A - A

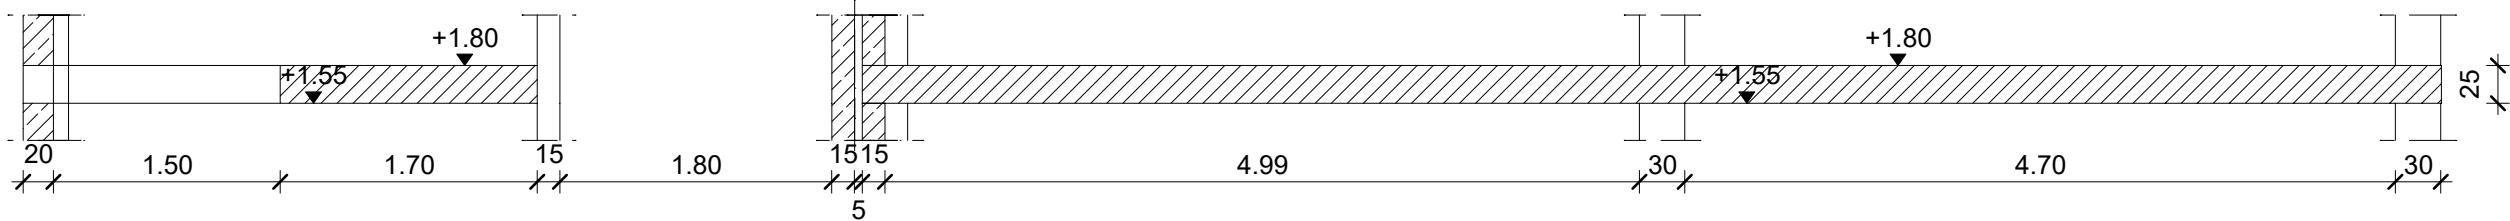


Hálólista

Poz.	Darab	Hálójelölés.	Hossz [m]	Szélesség[m]	Súly[kg]
1	7	10/100	6.000	2.400	1243.90
2	1	10/100	6.000	1.250	92.87
3	1	10/100	3.310	1.200	48.96
4	1	10/100	5.780	2.400	171.30
5	1	10/100	5.670	2.400	168.04
6	1	10/100	5.560	2.400	164.78
7	1	10/100	5.450	2.400	161.52
8	1	10/100	5.340	2.400	158.26
9	1	10/100	5.230	2.400	155.00
10	1	10/100	5.120	2.400	151.74

Teljes súly [kg]: 2516.37

Háló - Szabásvázlat

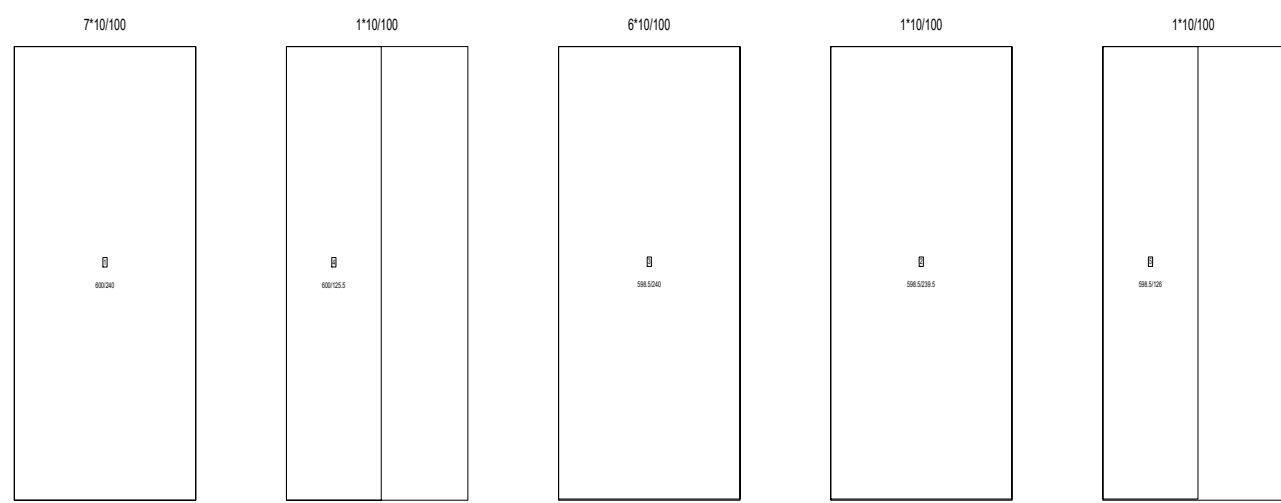

Darab	Név	Bruttó[kg]
16	10/100	2843.20
16	Összeg	2843.20

Megjegyzés:

Beton: C30/37 - XC1 - 8 - F3  
 Betonacél: S500B  
 Cnom: 25mm  
 Zsaluzás alsó síkja: +1,55m

<p>TERVEZŐ:</p> <p><b>G9 Design</b>                      Kreatív Tervező és Szolgáltató Bt.                      1096 Budapest                      Thaly Kálmán u. 46-48.  <b>Dr. Dudás Zsuzsanna</b>                      06-0027, 06-6035                      Jáger Bence                      Fodor Ákos                      Tóth Zsófia                      Bakó Dávid</p>	MEGBÍZÓ:	Nyíregyháza Megyei Jogú Város Önkormányzata 4400 Nyíregyháza, Kossuth tér 1.	LÉPTÉK: M = 1:50 M = 1:25
	HELYSZÍN:	Nyíregyháza, Bocskai u. 16. HRSZ: 76/1	TERVFAJTA: KIVITELI
	MUNKA TÁRGYA:	TOP 6.3.2-15-NY1-2016-0000 azonosítószámú "Zöld Város kialakítása Nyíregyháza területén" című projekt Bocskai-Kálmán szolgáltató ház	DÁTUM: 2017.11.22.
	RAJZ TARTALMA:	FÖLDSZINTI FÖDÉM VASALÁS ALSÓ HÁLÓ	TERVRAJZ SZÁMA: L - 1