




FÖLDSZINTI FÖDÉM VASALÁSI TERVE M1:50

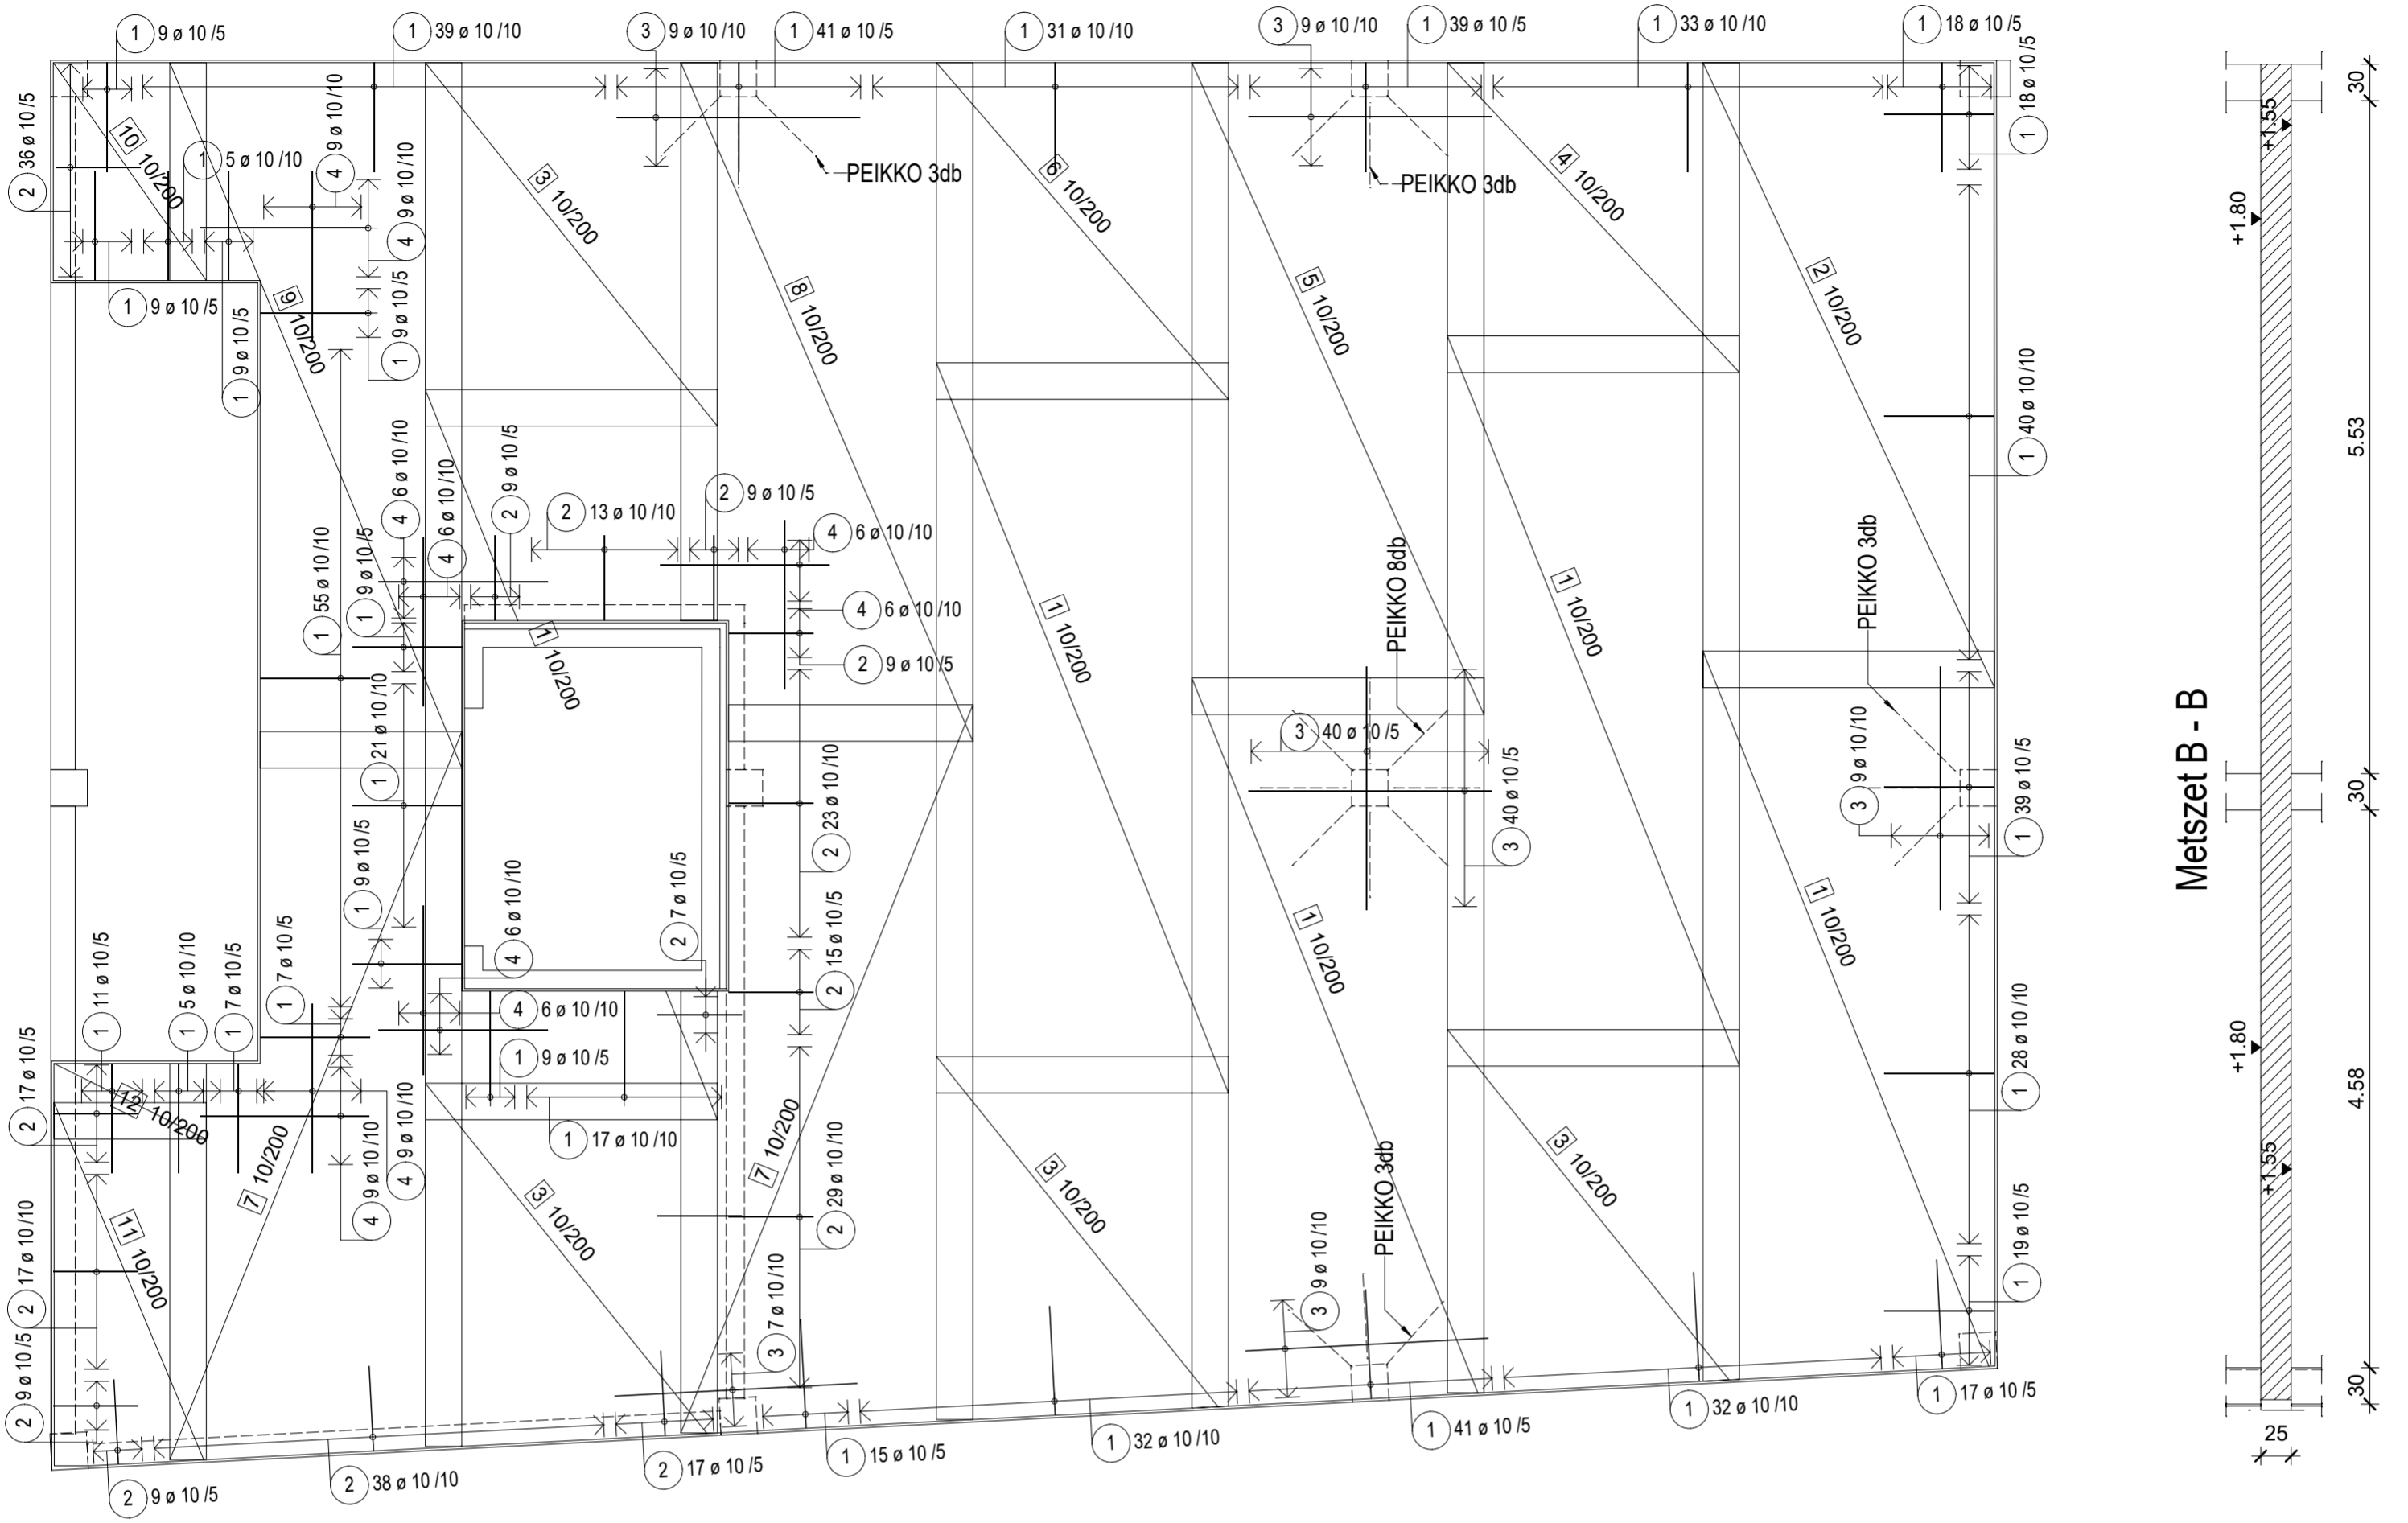


Metszet B - B

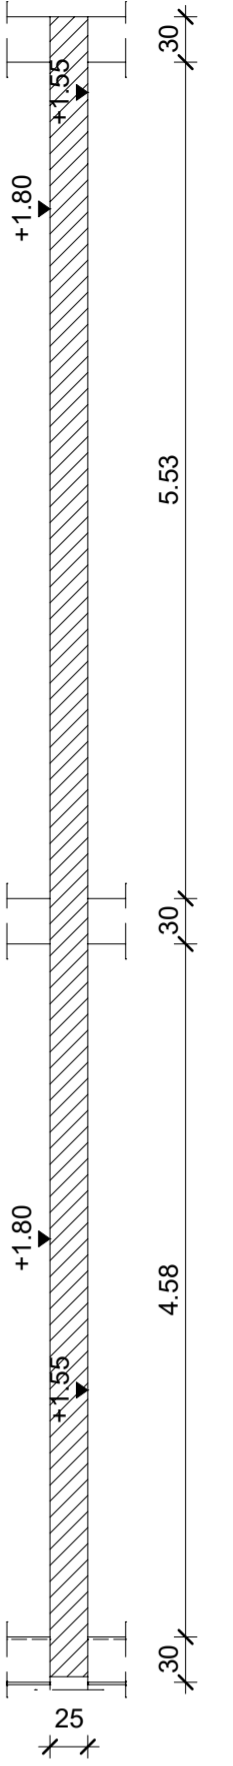

Metszet A - A

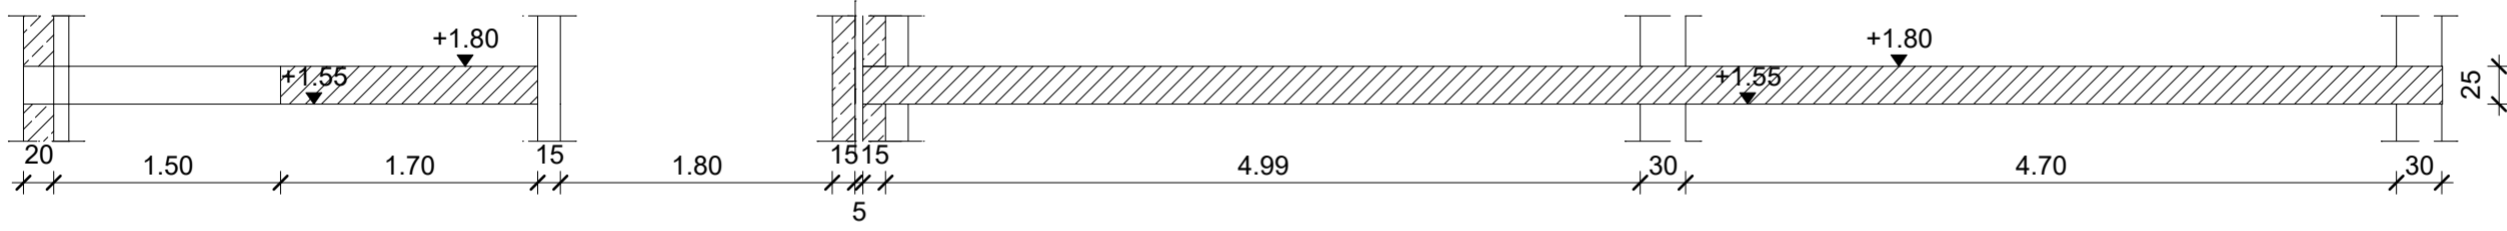


Háló - Szabásvázlat

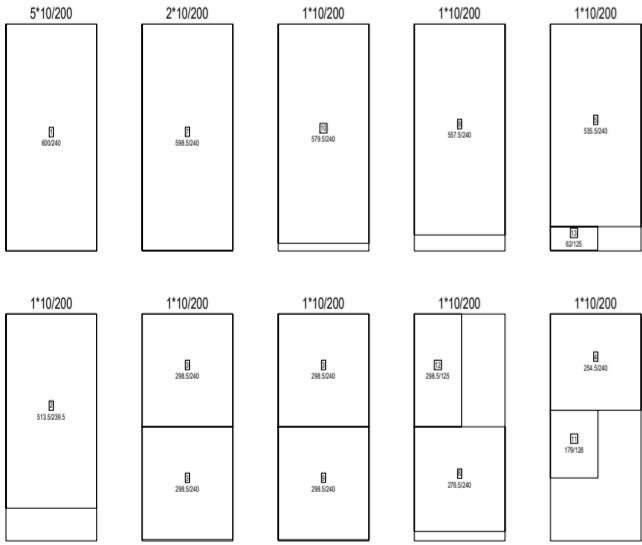

Hálólista

Poz.	Darab	Hálójelölés	Hossz [m]	Szélesség[m]	Súly[kg]
1	5	10/200	6.000	2.400	444.00
2	1	10/200	5.140	2.400	75.89
3	4	10/200	2.980	2.400	176.67
4	1	10/200	2.550	2.400	37.69
5	1	10/200	5.360	2.400	79.28
6	1	10/200	2.770	2.400	40.95
7	2	10/200	5.980	2.400	177.13
8	1	10/200	5.580	2.400	82.54
9	1	10/200	5.800	2.400	85.79
10	1	10/200	1.790	1.260	13.88
11	1	10/200	2.980	1.250	23.04
12	1	10/200	0.620	1.250	4.80

Teljes súly (kg): 1241.66

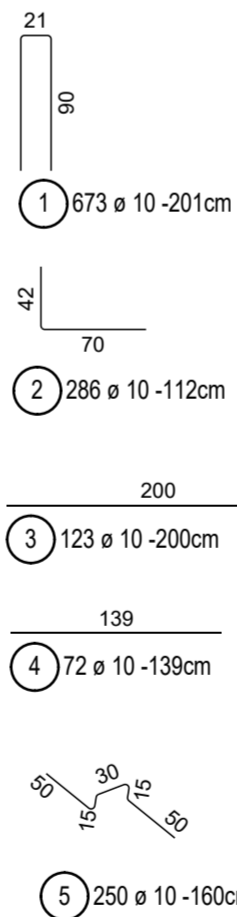

Vaslista

Poz.	db	o	Egyes hossz [m]	Teljes hossz [m]	Tömeg [kg]
1	673	10	2.01	1352.73	834.63
2	286	10	1.12	320.32	197.64
3	123	10	2.00	246.00	151.78
4	72	10	1.39	100.08	61.75
5	250	10	1.60	400.00	246.80

Teljes tömeg [kg] :

1492.60

Megjegyzés:

Beton: C30/37 - XC1 - 8 - F3
 Betonacél: S500B
 Cnom: 25mm
 Zsaluzás alsó síkja: +1,55m
 Peikko: PSB-14/205-2/320(80/160/80)

TERVEZŐ: G9 Design Kreatív Tervező és Szolgáltató Bt. 1096 Budapest Thaly Kálmán u. 46-48. Dr. Dudás Zsuzsanna 06-0027, 06-6035 Jáger Bence Fodor Ákos Tóth Zsófia Bakó Dávid	MEGBÍZÓ: Nyíregyháza Megyei Jogú Város Önkormányzata 4400 Nyíregyháza, Kossuth tér 1.	LÉPTÉK: M = 1:50 M = 1:25
	HELYSZÍN: Nyíregyháza, Bocskai u. 16. HRSZ: 76/1	TERVFAJTA: KIVITELI
	MUNKA TÁRGYA: TOP 6.3.2-15-NY1-2016-0000 azonosítószerű "Zöld Város kialakítása Nyíregyháza területén" című projekt Bocskai-Kálmán szolgáltató ház	DÁTUM: 2017.11.22.
	RAJZ TARTALMA: FÖLDSZINTI FÖDÉM VASALÁS FELSOR HÁLÓ	TERVRAJZ SZÁMA: L - 1.1